Objekta novietojuma shēma

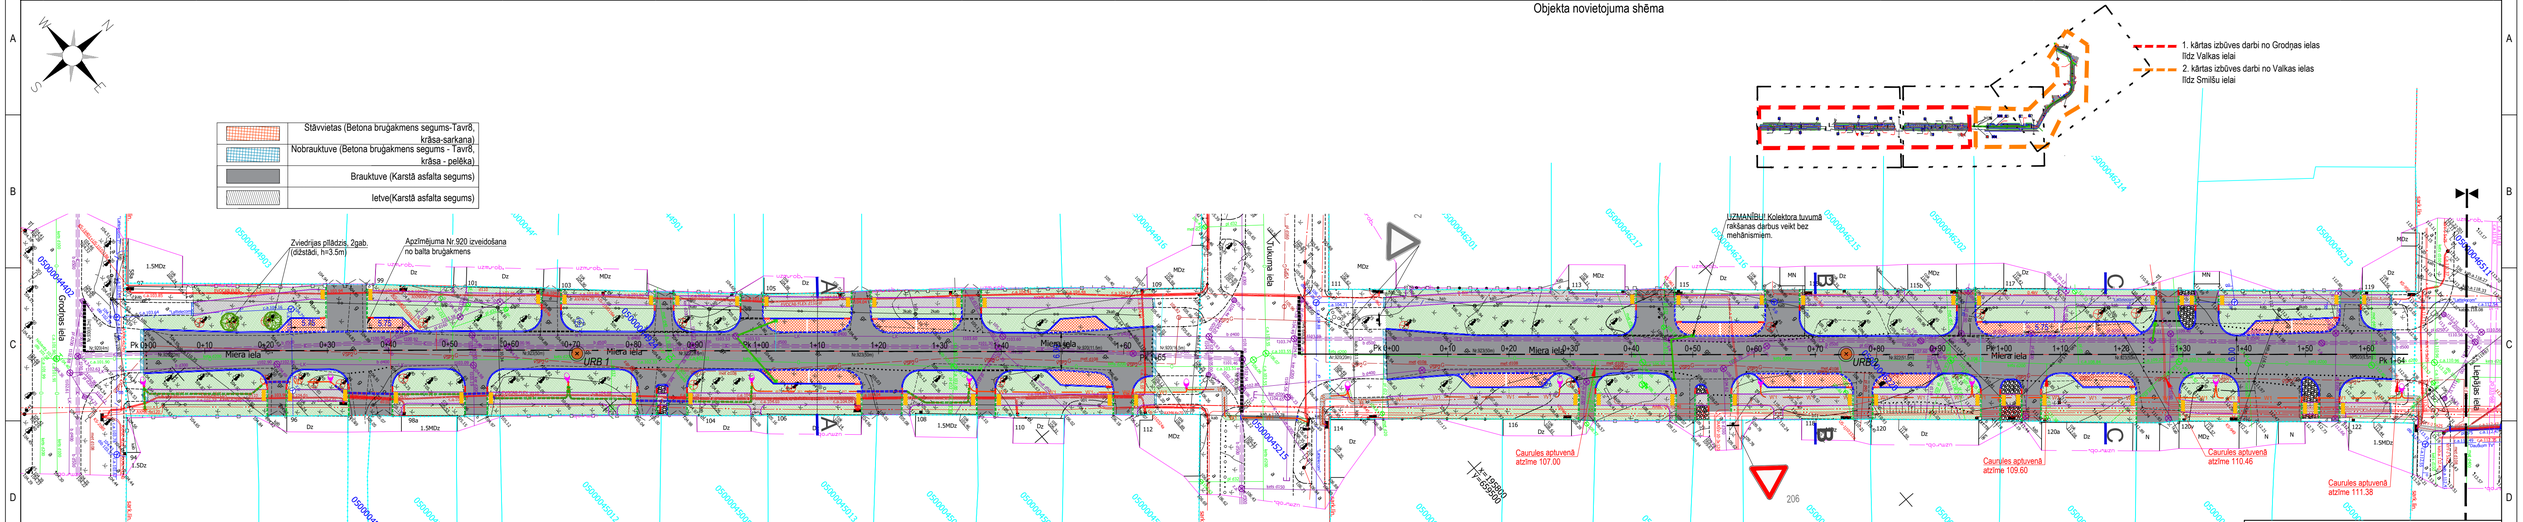

Piezīmes:
1. LKS-92 koordinātu sistēma, mēroga koeficients K=0.9969914.
2. Augstumi Latvijas Normālo augstumu sistēma (LAS-2000.5).
3. Uzmērīšana veikta 2018.g. 11.un 12.jūnijā.
4. Topogrāfiskajā plānā attēlotās teritorijas platība 3.4ha.
5. Topogrāfiskie apzīmējumi attēloti atbilstoši MK noteikumu Nr.281 1. pielikumam.
6. Uzmērīšanā izmantoti Daugavpills pilsētas ģeodēziskā tīkla (poligonometrijas) attaktīpunkti:
   3898, x=192350.921, y=659321.422, H=101.950
   3899, x=192350.921, y=659385.111, H=102.130
   4402, x=196170.591, y=659634.615, H=116.438
7. VZD Kadastra informācijas sistēmas datne: VECTORDATA.EDOC, 10.07.2018.
   Zemes vienību robežas ir attēlotas atbilstoši zemes kadastrālās uzmērīšanas un vietējā ģeodēziskā tīkla koordinātām, kas nodrošina 0.2m precizitāti plānā.
8. Ielu sarkanās līnijas ir attēlotas atbilstoši apstiprinātajām teritorijas plānojumam.
9. Objekta izvietojuma shēma attēlota izmantojot „Karšu izdevniecība „Jāņa sēta" kartogrāfiskos materiālus.

EKSPLUATĒJOŠO ORGANIZĀCIJU APLIECINĀJUMS PAR PLĀNĀ UZRĀDĪTO APAKŠZEMJU KOMUNIKĀCIJU ATBILSTĪBU ŠO ORGANIZĀCIJU ARHĪVU MATERIĀLIEM

Organizācija	Komunikācija	Paraksts	Datums	V.Uzvārds	
AS "Gaso"	gāzesvadi	Paraksts	04.07.2018.	V.Larionovs	
AS "Sadales tīkls"	elektrokabeļi, līnijas	Paraksts	04.07.2018.	V.Jevsejevs	
SIA "Lattelecom"	sakaru kabeļi, līnijas	Paraksts	11.07.2018.	Z.Zabarovskis	PN-7972
SIA "Daugavpils ūdens"	ūdensvads, kanalizācija	Paraksts	17.07.2018.	S.Jegorenenkovs	
SIA "Daugavpils siltumtīkli"	siltumtīkli	Paraksts	04.07.2018.	J.Juhnevičs	
DPPI "Komunālās saimniecības pārvalde"	lietus kanalizācija	Paraksts	17.07.2018.	A.Džeriņš	
DPPI "Komunālās saimniecības pārvalde"	apgaismojums	Paraksts	17.07.2018.	S.Afanasjeva	
SIA "Dautkom TV"	sakaru tīkli	Paraksts	04.07.2018.	R.Artimovičs	
SIA "Latvijas Mobilais Telefons"	inženiertīkli	e-pasts	03.07.2018.	E.Rubins	inženiertīklu nav
SIA "Labiekārtošana- D"	apgaismojums	Paraksts	04.07.2018.	J.Guds	
AS "Latvenergo AS"	augstspriegums	Paraksts	04.07.2018.	I.Vucēns	
VAS "Latvijas Valsts radio un televīzijas centrs"	elektrosisko sakaru tīkli	eParaksts	16.07.2018.	E. Hāns	UV-15386.edoc
Daugavpils pilsētas dome	sarkanās līnijas	eParaksts	10.07.2018.	I.Ancāne	AZ_Miera_iela.edoc

JOE | LATVIJA
Reģ.Nr.: 43603067147
A: Atmodas iela 19, Jelgava, LV-3007
T: (+371) 29777843
E: info@joe-latvija.lv
W: www.joe-latvija.lv

Vadītājs	M.Blīmanis		18.07.2018
Mērnieks Aigars Zutis Sertifikāts Nr.BC-332			18.07.2018
Mērnieka pal.	K.Krauze		18.07.2018

Objekts: Miera iela, Daugavpils.

Pasūtītājs: DPPI "Komunālās saimniecības pārvalde"

ID Nr.: 425/2018

Lapa	Lapas	Mērogs
1.	2	1:500

Rasējums: Topogrāfiskais plāns

Horizontālie apzīmējumi

920.apzīmējums	
922.apzīmējums	
923.apzīmējums	
929.apzīmējums	
930.apzīmējums	
931.apzīmējums	

Pieņemtie apzīmējumi

Tips 1	Braukuve (Karstā asfalta segums)	Proj. ielas apmale 100.30.15	
Tips 2	Ietve(Karstā asfalta segums)	Proj. ielas apmale 100.22.15	
Tips 3	Stāvvietas (Betona bruģakmens segums-Tavrē,krāsa-sarkana)	Proj. ielas apmale 100.20.8	
	Asfalta segums pieslēguma vietās	Proj. ielas slīpā apmale	
	Zāliens	Proj. gūlijas	
	Laukakmeņs bruģis cementa javā	Zāģēti koki	

Pieņemtie apzīmējumi

	Zāģēti krūmi	Apgaismojuma kabelis
	Demontējamie objekti	Apgaismojuma lampa
5+40	Brauktuves ass/ Pikettāža	Urbuma vietas
	Proj. Lietus ūdens kanalizācijas caurule	Proj. ceļa zīmes balsts
	Proj. Lietus ūdens kanalizācijas aka	Proj. ceļa zīmes
A A	Griezuma vieta	Esošās ceļa zīmes

SKAŅOJUMS AR PASŪTĪTĀJU:
PROJEKTA RISINĀJUMAM PIEKRĪTU:

(DATUMS)

Daugavpils PPI Komunālās saimniecības pārvalde:

(PARAKSTS)

BŪVPROJEKTA IZSTRĀDĀTĀJS
JOE | LATVIJA
Vienotais reģ. Nr. 43603067147
Būvkomersanta reģ. Nr. 12065
Adrese: Atmodas iela 19, Jelgava, LV- 3007

Būvproj.daļ.vad.	J.GRĪNVALDS		30.07.2018.
Tehn.izstrādātājs	J.GRĪNVALDS		30.07.2018.
Tehn.izstrādātājs	I.AVDEVIČA		30.07.2018.

BŪVOBJEKTA NOSAUKUMS
Miera ielas posmā no Grodņas ielas līdz Smilšu ielai pārbūve, Daugavpilī

ADRESE	PASŪTĪJUMA NR.
Miera iela, Daugavpils	2-9/190/2018

RASĒJUMA NOSAUKUMS
Ģenerālplāns ar satiksmes organizāciju

MĒROGS	MARKA	LAPAS KOPĀ	ARHĪVA REĢ. NR.
1:500	TS	7	16/18
STADIJA	NUMURS	LAPAS NR.	CAUREJOŠAIS NR.
MBP	TS-01-1	1	

A3.1