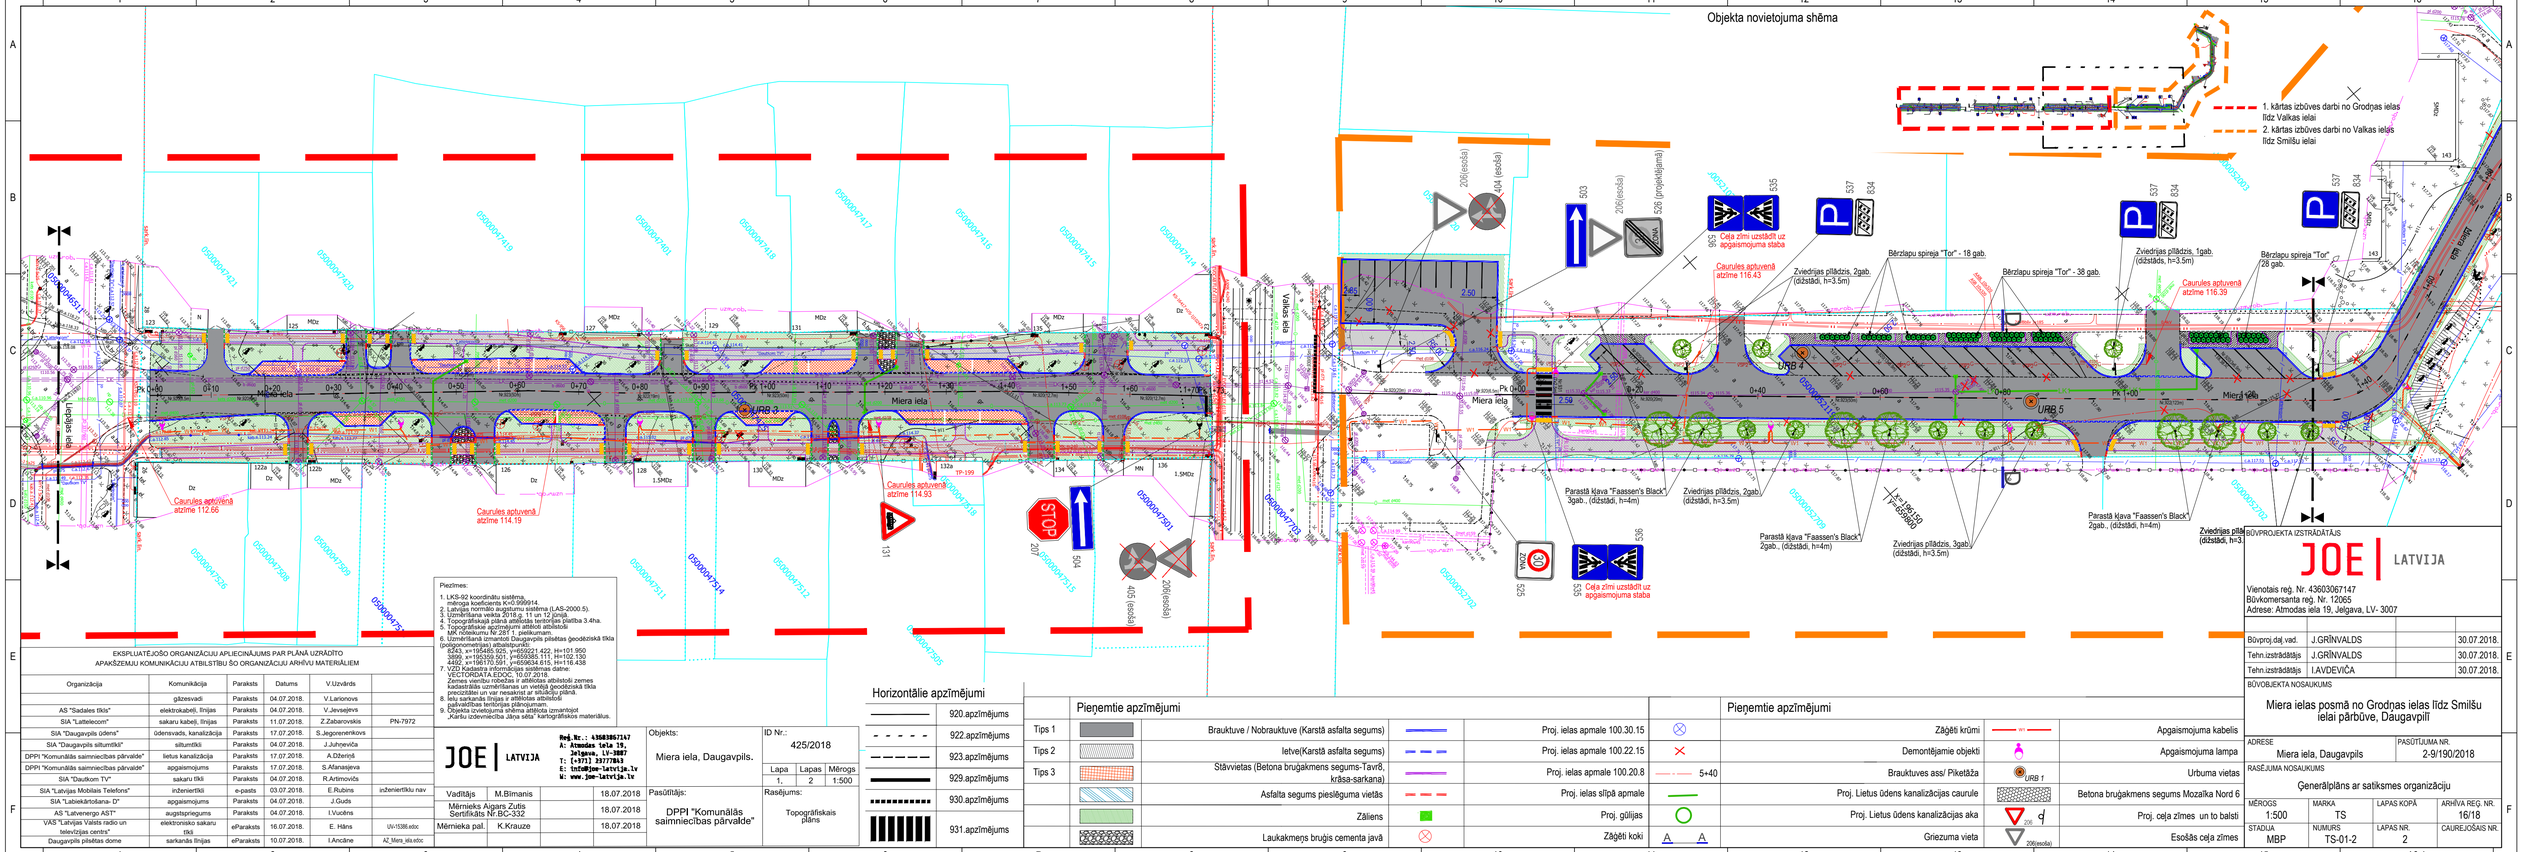

Piezīmes:
1. LKS-92 koordinātu sistēma,
   mēroga koeficients K=0.9998914.
2. Augstumi Latvijas Normālo augstumu sistēma (LAS-2000.5).
3. Uzmērīšana veikta 2018.g. 11.un 12.jūnijā.
4. Topogrāfiskajā plānā attēlotās teritorijas platība 3.4ha.
5. Topogrāfiskie apzīmējumi attēlotoši atbilstoši
   MK noteikumu Nr.281 1. pielikumam.
6. Uzmērīšanā izmantoti Daugavpils pilsētas ģeodēziskā tīkla (poligonometrijas) attēlstpunkti:
   3889, x=193150.921, y=659321.422, H=101.950
   3890, x=193359.921, y=659385.111, H=102.130
   4402, x=196170.591, y=659634.615, H=116.438
7. VZD Kadastra informācijas sistēmas datne:
   VECTORDATA.EDOC, 10.07.2018.
   Zemes vienību robežas ir attēlotas atbilstoši zemes kadastrālās uzmērīšanas un vietējā ģeodēziskā tīkla koordinātēm, kas nodrošina 0.2m precizitāti.
8. Ielu sarkanās līnijas ir attēlotas atbilstoši pašvaldības teritorijas plānojumam.
9. Objekta izvietojuma shēma attēlota izmantojot „Karšu izdevniecība „Jāņa sēta" kartogrāfiskos materiālus.

EKSPLUATĒJOŠO ORGANIZĀCIJU APLIECINĀJUMS PAR PLĀNĀ UZRĀDĪTO APAKŠZEMJU KOMUNIKĀCIJU ATBILSTĪBU ŠO ORGANIZĀCIJU ARHĪVU MATERIĀLIEM

Organizācija	Komunikācija	Paraksts	Datums	V.Uzvārds	
	gāzesvadi	Paraksts	04.07.2018.	V.Larionovs	
AS "Sadales tīkls"	elektrokabeļi, līnijas	Paraksts	04.07.2018.	V.Jevsejevs	
SIA "Lattelecom"	sakaru kabeļi, līnijas	Paraksts	11.07.2018.	Z.Zabarovskis	PN-7972
SIA "Daugavpils ūdens"	ūdensvads, kanalizācija	Paraksts	17.07.2018.	S.Jegorenņikovs	
SIA "Daugavpils siltumtīkli"	siltumtīkli	Paraksts	04.07.2018.	J.Juhnevičs	
DPPI "Komunālās saimniecības pārvalde"	lietus kanalizācija	Paraksts	17.07.2018.	A.Džeriņš	
DPPI "Komunālās saimniecības pārvalde"	apgaismojums	Paraksts	17.07.2018.	S.Afanasjeva	
SIA "Dautkom TV"	sakaru tīkli	Paraksts	04.07.2018.	R.Artimovičs	
SIA "Latvijas Mobilais Telefons"	inženiertīkli	e-pasts	03.07.2018.	E.Rubins	inženiertīklu nav
SIA "Labiekārtošana- D"	apgaismojums	Paraksts	04.07.2018.	J.Guds	
AS "Latvenergo AS"	augstsprieguma	Paraksts	04.07.2018.	I.Vucēns	
VAS "Latvijas Valsts radio un televīzijas centrs"	elektronisko sakaru tīkli	eParaksts	16.07.2018.	E. Hāns	UV-15386.edoc
Daugavpils pilsētas dome	sarkanās līnijas	eParaksts	10.07.2018.	I.Ancāne	AZ_Miera_iela.edoc

JOE | LATVIJA
Reģ.Nr.: 43603067147
A: Atmodas iela 19, Jelgava, LV-3007
T: (+371) 29777843
E: info@joe-latvija.lv
W: www.joe-latvija.lv

Objekts: Miera iela, Daugavpils.

ID Nr.: 425/2018

Lapa	Lapas	Mērogs
1.	2	1:500

Vadītājs	M.Blīmanis	18.07.2018
Mērnieks Aigars Zutis Sertifikāts Nr.BC-332		18.07.2018
Mērnieka pal.	K.Krauze	18.07.2018

Pasūtītājs: DPPI "Komunālās saimniecības pārvalde"

Rasējums: Topogrāfiskais plāns

Horizontālie apzīmējumi

	920.apzīmējums
	922.apzīmējums
	923.apzīmējums
	929.apzīmējums
	930.apzīmējums
	931.apzīmējums

Pieņemtie apzīmējumi

Tips 1	Brauktuve / Nobrauktuve (Karstā asfalta segums)	Proj. ielas apmale 100.30.15	Zāģēti krūmi
Tips 2	Ietve(Karstā asfalta segums)	Proj. ielas apmale 100.22.15	Demontējamie objekti
Tips 3	Stāvvietas (Betona bruģakmens segums-Tavrē, krāsa-sarkana)	Proj. ielas apmale 100.20.8	Brauktuves ass/ Pīketāža
	Asfalta segums piesliešana vietās	Proj. ielas slīpā apmale	Proj. Lietus ūdens kanalizācijas caurule
	Zāliens	Proj. gūlijas	Proj. ceļa zīmes un to balsti
	Laukakmeņu bruģis cementa javā	Zāģēti koki	Griezuma vieta

Pieņemtie apzīmējumi

	Apgaismojuma kabelis
	Apgaismojuma lampa
URB 1	Urbuma vieta
	Betona bruģakmens segums Mozaīka Nord 6
206(esoša)	Esošās ceļa zīmes

BŪVPROJEKTA IZSTRĀDĀTĀJS
JOE | LATVIJA
Vienotais reģ. Nr. 43603067147
Būvkomersanta reģ. Nr. 12065
Adrese: Atmodas iela 19, Jelgava, LV- 3007

Būvproj.daļ.vad.	J.GRĪNVALDS		30.07.2018.
Tehn.izstrādātājs	J.GRĪNVALDS		30.07.2018.
Tehn.izstrādātājs	I.AVDEVIČA		30.07.2018.

BŪVOBJEKTA NOSAUKUMS
Miera ielas posmā no Grodņas ielas līdz Smilšu ielai pārbūve, Daugavpilī

ADRESE	PASŪTĪJUMA NR.
Miera iela, Daugavpils	2-9/190/2018
RASĒJUMA NOSAUKUMS	
Ģenerālplāns ar satiksmes organizāciju	

MĒROGS	MARKA	LAPAS KOPĀ	ARHĪVA REĢ. NR.
1:500	TS		16/18
STADIJA	NUMURS	LAPAS NR.	CAUREJOŠAIS NR.
MBP	TS-01-2	2	

A3.1