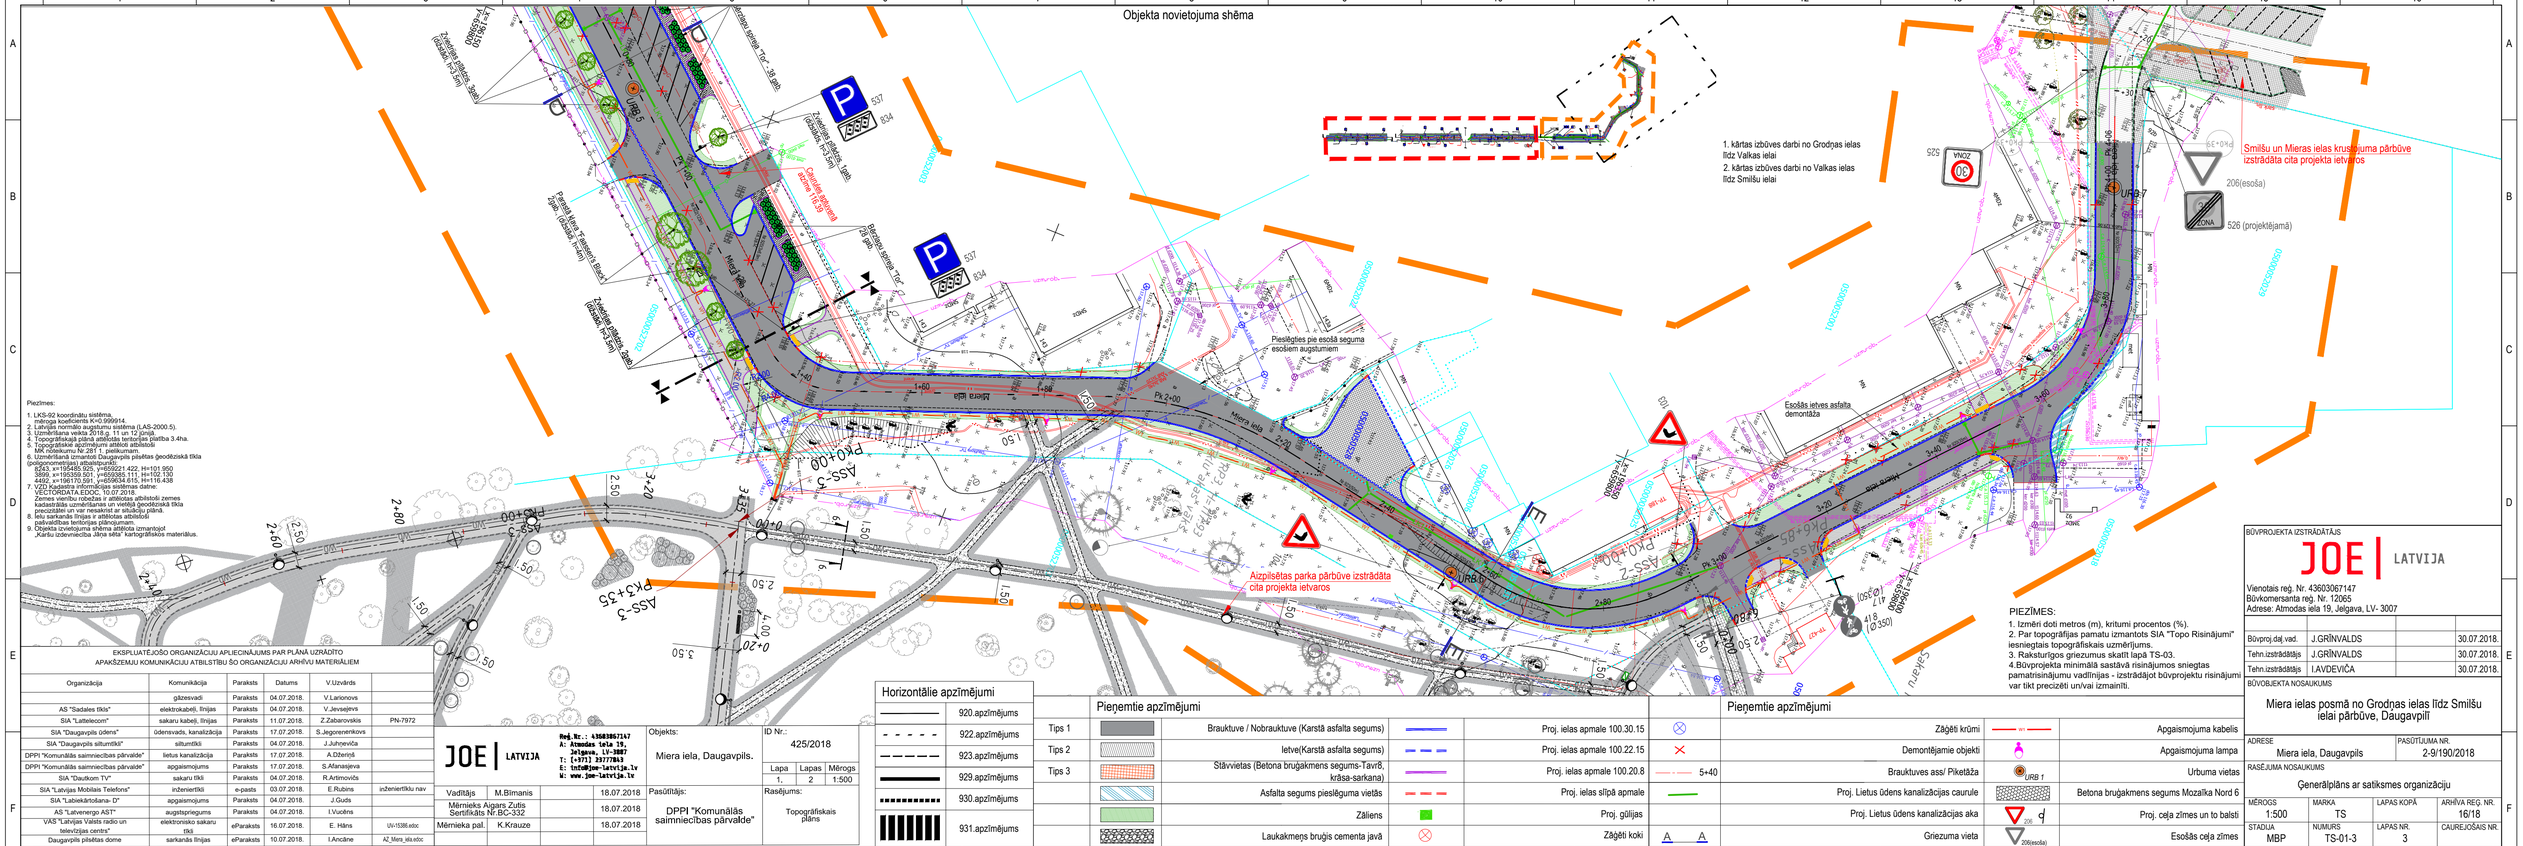

EKSPLUATĒJOŠO ORGANIZĀCIJU APLIECINĀJUMS PAR PLĀNĀ UZRĀDĪTO APAKŠZEMJU KOMUNIKĀCIJU ATBILSTĪBU ŠO ORGANIZĀCIJU ARHĪVU MATERIĀLIEM

Organizācija	Komunikācija	Paraksts	Datums	V.Uzvārds	
	gāzesvadi	Paraksts	04.07.2018.	V.Larionovs	
AS "Sadales tīkls"	elektrokabeļi, līnijas	Paraksts	04.07.2018.	V.Jevsejevs	
SIA "Lattelecom"	sakaru kabeļi, līnijas	Paraksts	11.07.2018.	Z.Zabarovskis	PN-7972
SIA "Daugavpils ūdens"	ūdensvads, kanalizācija	Paraksts	17.07.2018.	S.Jegorenērikovs	
SIA "Daugavpils siltumtīkli"	siltumtīkli	Paraksts	04.07.2018.	J.Juhoviča	
DPPI "Komunālās saimniecības pārvalde"	lietus kanalizācija	Paraksts	17.07.2018.	A.Džeriņš	
DPPI "Komunālās saimniecības pārvalde"	apgaismojums	Paraksts	17.07.2018.	S.Afanasjevs	
SIA "Dautkom TV"	sakaru tīkli	Paraksts	04.07.2018.	R.Artimovičs	
SIA "Latvijas Mobilais Telefons"	inženiertīkli	e-pasts	03.07.2018.	E.Rubins	inženiertīklu nav
SIA "Labiekārtošana- D"	apgaismojums	Paraksts	04.07.2018.	J.Guds	
AS "Latvenergo AS"	augstsprieguma	Paraksts	04.07.2018.	I.Vucēns	
VAS "Latvijas Valsts radio un televīzijas centrs"	elektronisko sakaru tīkli	eParaksts	16.07.2018.	E. Hāns	UV-15386.edoc
Daugavpils pilsētas dome	sarkanās līnijas	eParaksts	10.07.2018.	I.Ancāne	AZ_Miera_iela.edoc

JOE | LATVIJA

Reģ.Nr.: 43603067147
A: Atmodas iela 19, Jelgava, LV-3007
T: (+371) 23777843
E: info@joe-latvija.lv
W: www.joe-latvija.lv

Objekts: Miera iela, Daugavpils.

ID Nr.: 425/2018

Lapa	Lapas	Mērogs
1.	2	1:500

Pasūtītājs: DPPI "Komunālās saimniecības pārvalde"

Rasējums: Topogrāfiskais plāns

Vadītājs	M.Blīmanis		18.07.2018
Mērnieks Aigars Zutis Sertifikāts Nr.BC-332			18.07.2018
Mērnieka pal.	K.Krauze		18.07.2018

BŪVPROJEKTA IZSTRĀDĀTĀJS

JOE | LATVIJA

Vienotais reģ. Nr. 43603067147
Būvkomersanta reģ. Nr. 12065
Adrese: Atmodas iela 19, Jelgava, LV- 3007

Būvproj.daļ.vad.	J.GRĪNVALDS		30.07.2018.
Tehn.izstrādātājs	J.GRĪNVALDS		30.07.2018.
Tehn.izstrādātājs	I.AVDEVIČA		30.07.2018.

BŪVOBJEKTA NOSAUKUMS

Miera ielas posmā no Grodņas ielas līdz Smilšu ielai pārbūve, Daugavpilī

ADRESE	PASŪTĪJUMA NR.
Miera iela, Daugavpils	2-9/190/2018

RASĒJUMA NOSAUKUMS

Ģenerālplāns ar satiksmes organizāciju

MĒROGS	MARKA	LAPAS KOPĀ	ARHĪVA REĢ. NR.
1:500	TS		16/18
STADIJA	NUMURS	LAPAS NR.	CAURIEJOŠAIS NR.
MBP	TS-01-3	3	

A3.1

PIEZĪMES:
1. Izmēri doti metros (m), kritumi procentos (%).
2. Par topogrāfijas pamatu izmantots SIA "Topo Risinājumi" iesniegtais topogrāfiskais uzmērījums.
3. Raksturīgos griezumus skatīt lapā TS-03.
4.Būvprojekta minimālā sastāvā risinājumos sniegtas pamatrisinājumu vadlīnijas - izstrādājot būvprojektu risinājumi var tikt precizēti un/vai izmainīti.