


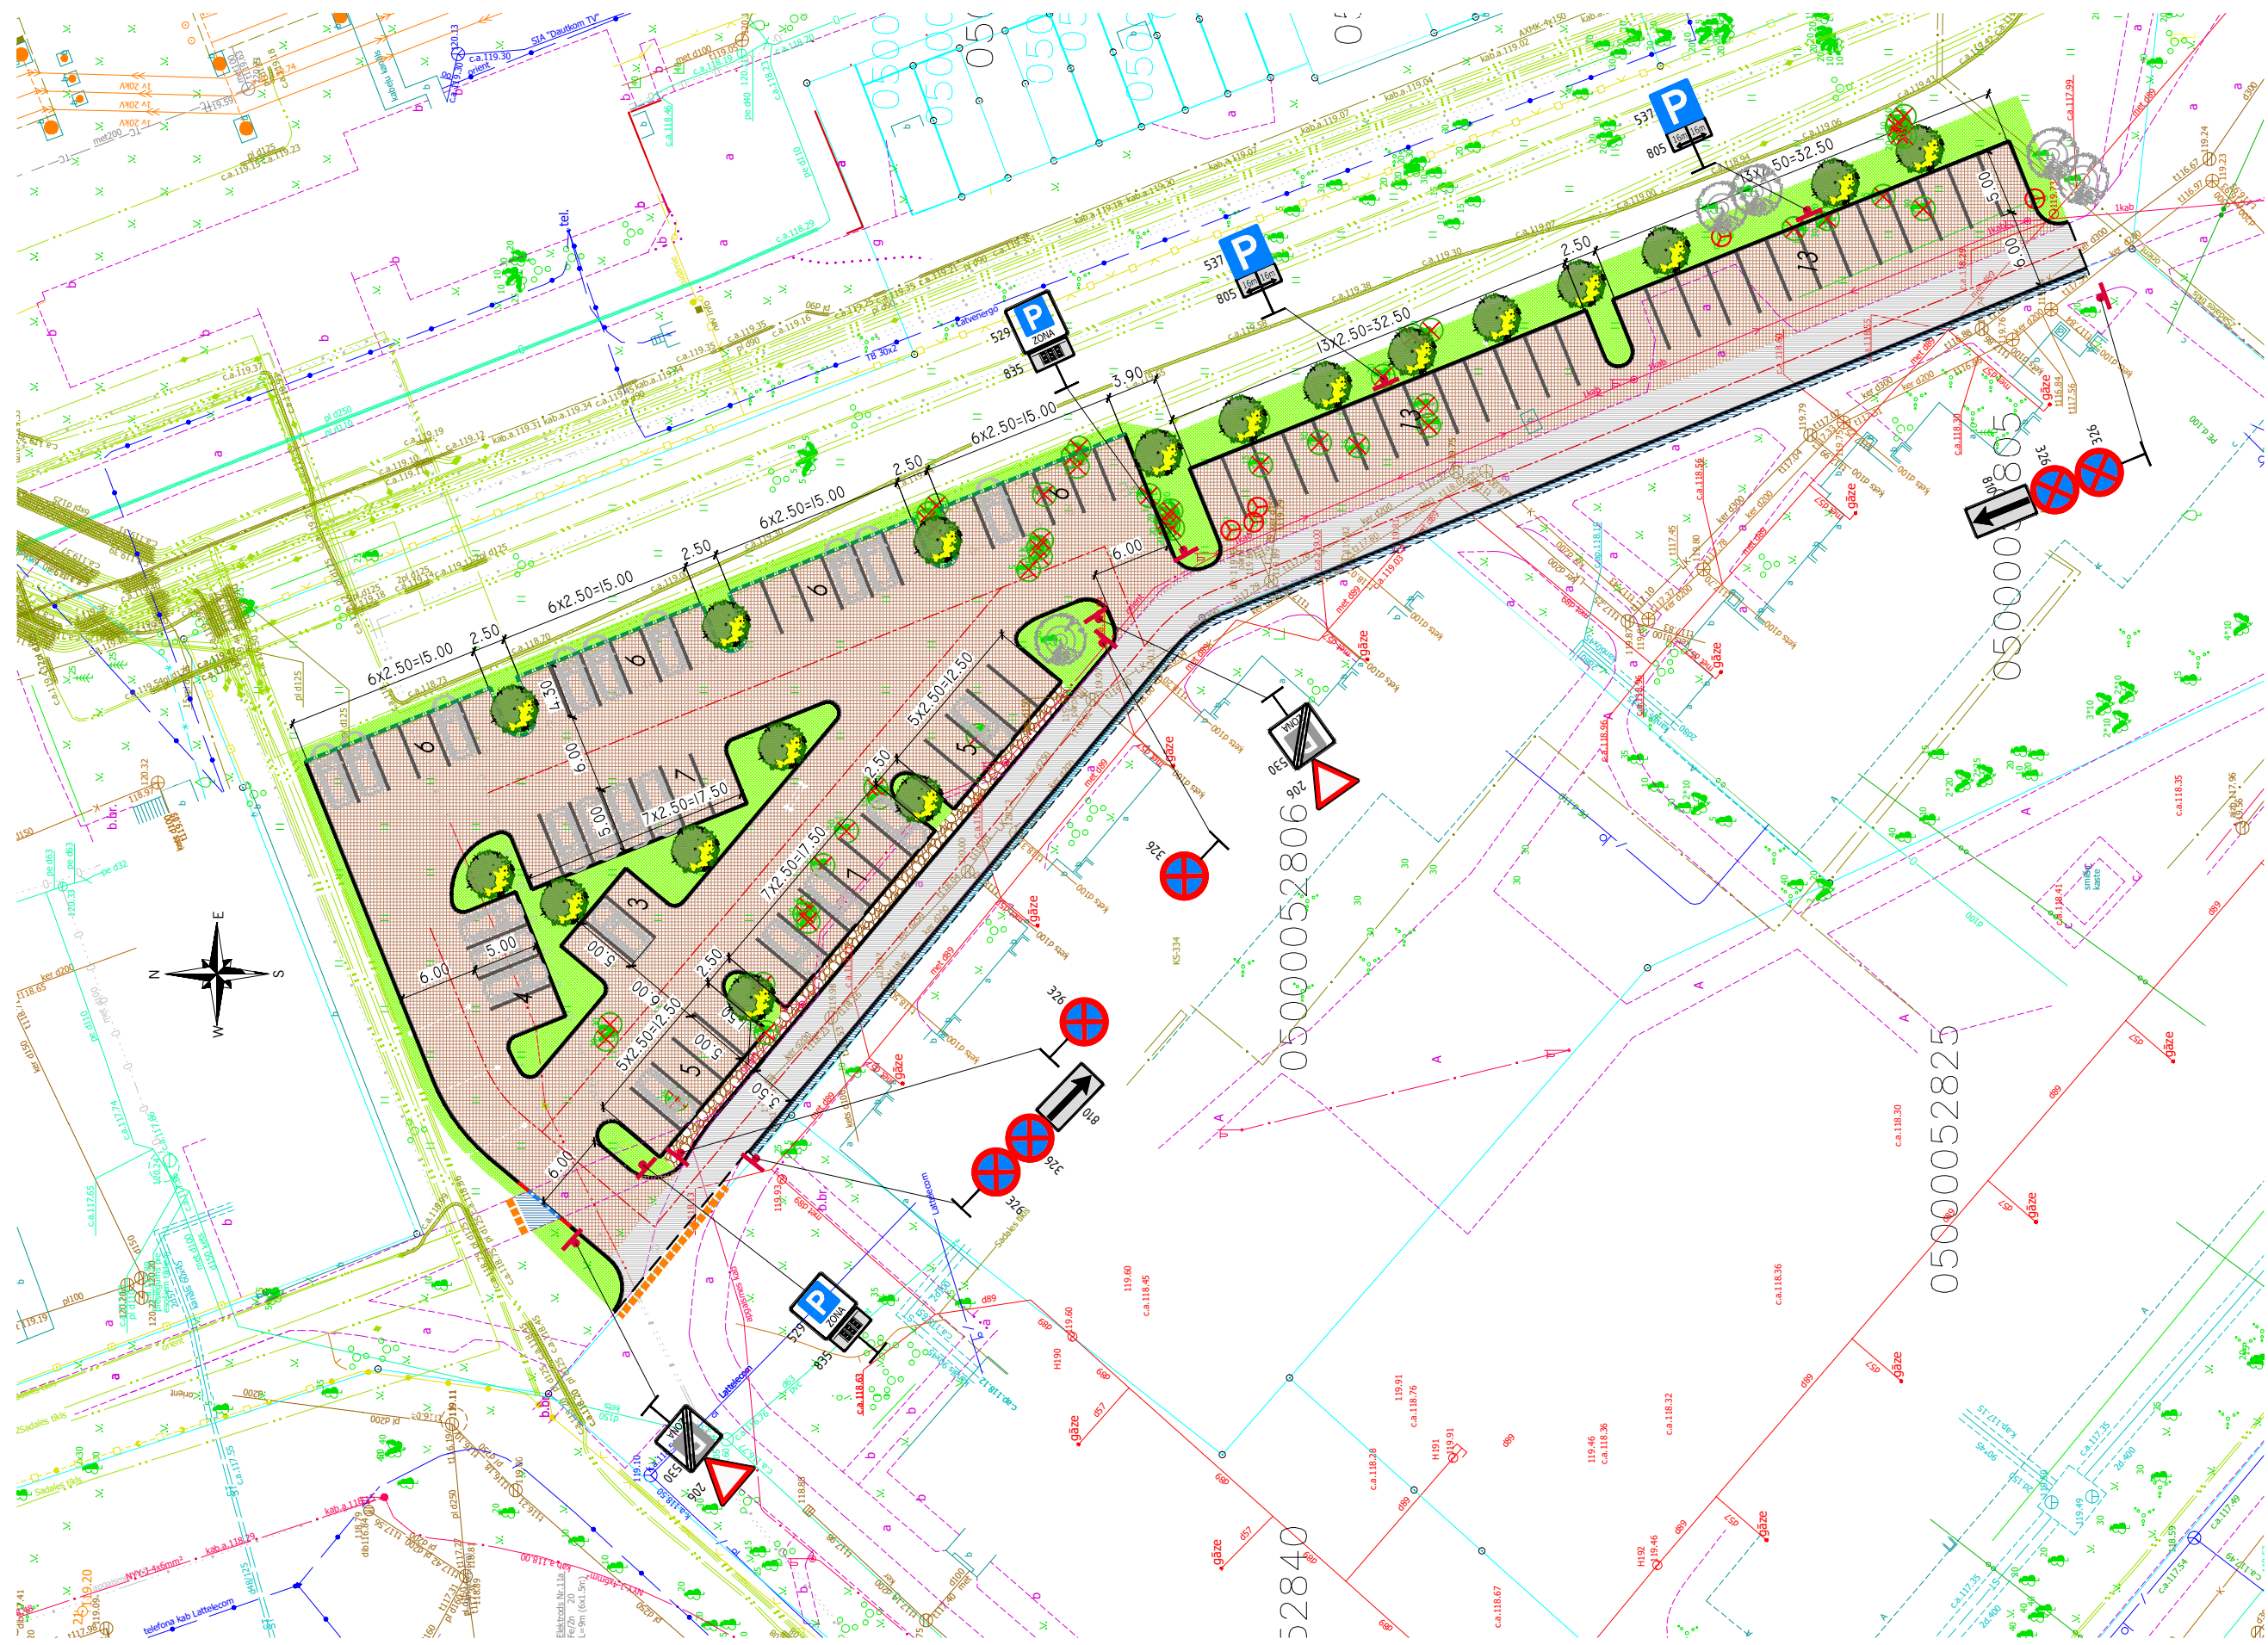

- | | | |
|--------------|---|------------------------------------|
| 1.SEGAS TIPS | Karstā asfalta dilumkārtā AC 11 surf
Karstā asfalta apakškārtā AC 22 base
Nesaistītu minerālmateriālu pamata nesošā virskārtā (0/45) 12cm
Nesaistītu minerālmateriālu pamata nesošā apakškārtā (0/56) 16cm
Salizturīgā (drenējošā smiltis) kārtā 30cm | 4cm
6cm
12cm
30cm |
| 2.SEGAS TIPS | Karstā asfalta dilumkārtā AC 11 surf
Karstā asfalta apakškārtā AC 16base
Nesaistītu minerālmateriālu pamata nesošā virskārtā (0/45) 10cm
Nesaistītu minerālmateriālu pamata nesošā apakškārtā (0/56) 14cm
Salizturīgā (drenējošā smiltis) kārtā 30cm | 4cm
4cm
10cm
14cm
30cm |
| 3.SEGAS TIPS | Karstā asfalta dilumkārtā AC 8 surf
Nesaistītu minerālmateriālu pamata nesošā kārtā (0/45)
Salizturīgā (drenējošā smiltis) kārtā | 4cm
15 cm
20cm |
| 4.SEGAS TIPS | Skaldītā dabīgā akmens bruģa Ø100/150 segums
Nesaistītu minerālmateriālu izlīdzinošā kārtā (fr.0/16)
Nesaistītu minerālmateriālu pamata nesošā kārtā (0/45)
Salizturīgā (drenējošā smiltis) kārtā | ~15cm
5cm
15 cm
20cm |
| | Augu zeme 10 cm biezumā, apsēta ar zālāja sēklīm | |
| | Betona apmale 100.30.15 izcelta 12cm
Betona apmale 100.30.15 izcelta 10cm
Betona apmale 100.22.15 izcelta 2cm
Betona apmale 100.30/22.15 izcelta slīpi
Asfalta seguma savienojumu frēzēšana | |
| | Saglabājamie koki, vainagu kopšana | |
| | Likvidējamie koki | |
| | Zāģējamie krūmi | |
| | Demontējamās konstrukcijas | |
| | Proj. koks,
Acer platanoides 'Columnaris' /Parastā kļava | |
| | Proj. ceļa zīmes novietojums,
tās numurs | |
| | Horizontālais apzīmējums, garums | |
| | Stāvvietu skaits stāvlaukumā | |

Projektētājs: SIA "CERVA" Juridiskā adrese: Rīgas ielā 70A-7 Daugavpils, LV-5401 tālrunis: +371-29113332 e-pasts: cerva@inbox.lv			Pasūtītājs: Daugavpils pilsētas pašvaldības iestāde Komunālās saimniecības pārvalde		Pasūtītājs: Nr. 2-9/18/2019
Būvproj. vad.			Būvobjekts: Auto stāvvietu pārbūve Jātnieku ielā, zemes gabalā ar kadastra Nr.05000052826, Daugavpilī		
Amats	Vārds, uzvārds	Paraksts	Datums	Rasējums: Ģenplāns. Satiksmes organizēšana.	
Būvproj. vad.	T. Borovkova		02.2019		
Projektētājs	T. Borovkova		02.2019		
				Stadija	Marka un numurs
				MBP	CD-2
				Mērogs:	M1:500
				Arhīva Nr.	D19-138