


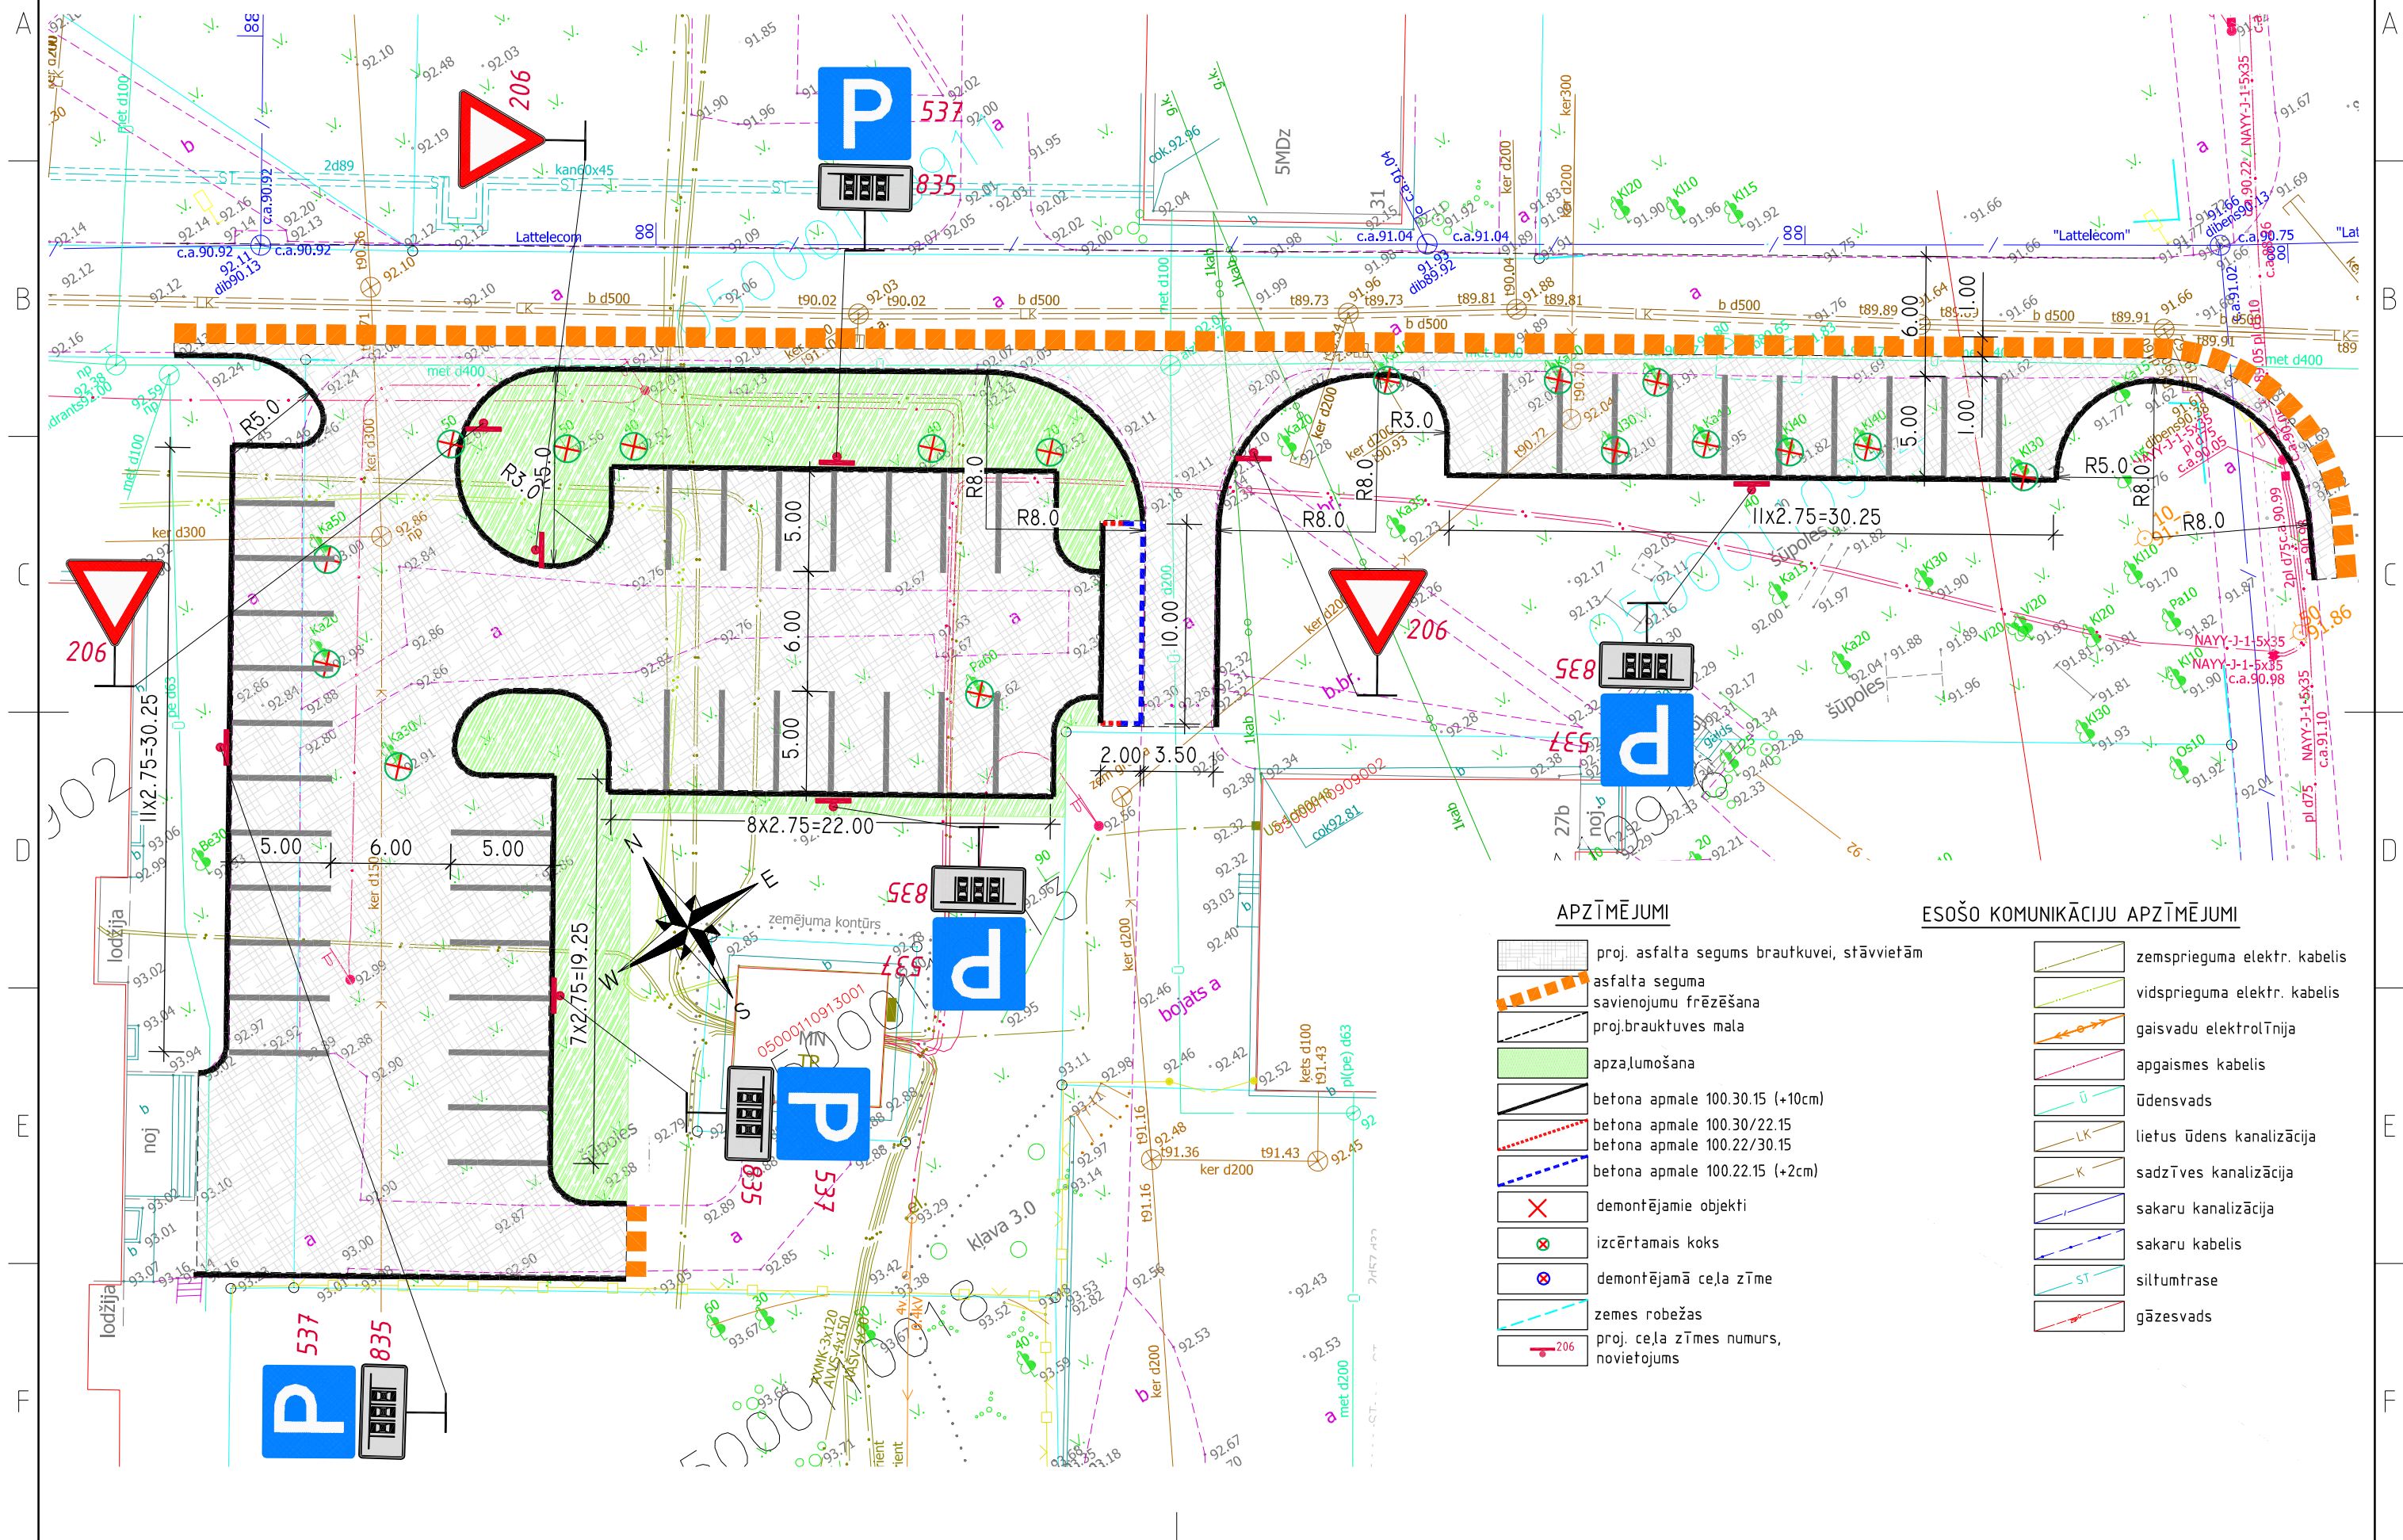

APZĪMĒJUMI

- proj. asfalta segums brautkuvei, stāvvietām
- asfalta seguma savienojumu frēzēšana
- proj.brauktuves mala
- apzāļošanas
- betona apmale 100.30.15 (+10cm)
- betona apmale 100.30/22.15
- betona apmale 100.22/30.15
- betona apmale 100.22.15 (+2cm)
- demonējami objekti
- izcērtamais koks
- demonējamā ceļa zīme
- zemes robežas
- proj. ceļa zīmes numurs, novietojums

ESOŠO KOMUNIKĀCIJU APZĪMĒJUMI

- zemsprieguma elektr. kabelis
- vidsprieguma elektr. kabelis
- gaisvadu elektrolīnija
- apgaismes kabelis
- ūdensvads
- lietus ūdens kanalizācija
- sadzīves kanalizācija
- sakaru kanalizācija
- sakaru kabelis
- siltumtrase
- gāzesvads