Shēma pagaidu ceļa zīmes uzstādīšana Cietokšņa ielā, Daugavpils

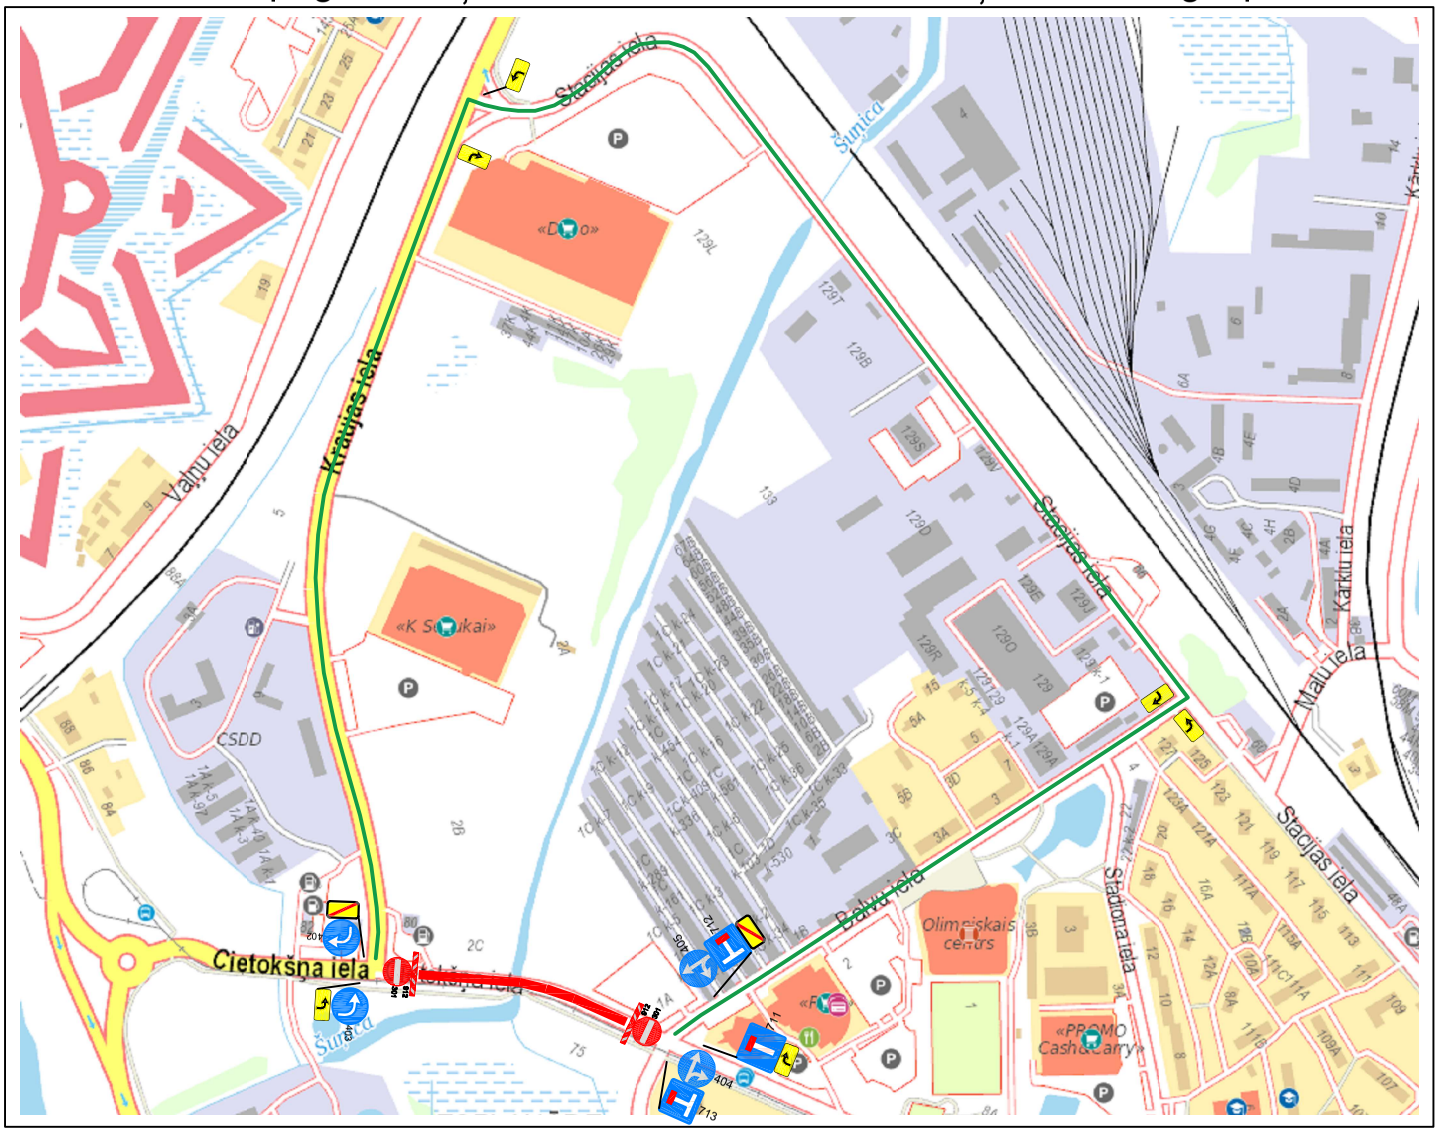

Satiksmes ierobežojumi un ielu slēgšana

21.12.2020 plkst. 08:00

līdz

23.12.2020 plkst. 17:00

Autobusu kustība paliek bez izmaiņām

MAKFORS

Sagatavoja:	Izpilddirektors	E.Krankals		17.12.2020
Pārbaudija:	Būvdarbu vadītājs			17.12.2020

Būvdarbus veic: SIA "Ceļi un tilti"

Atbildīgais darbu vadītājs: Māris Rēdmanis (tālr. 26298543)

Būvdarbu laiks: 21.12.2020 - 23.12.2020

Apzīmējumi: 30 Pagaidu ceļa zīmes; Esošās ceļa zīmes

SATIKSMES ORGANIZĀCIJAS SHĒMA Nr.169

Objekts: B daļa: Daugavpils pilsētas tramvaju līnijas pārbūve posmā: Cietokšņa iela no Parādes ielas Pk11+09.129 (5.ass) līdz galapunktam "Cietoksnis" (ieskaitot).

Veicami darbi: Ceļa zīmes Nr. 402-405, 711-713, 301, 912, 731-734 uzstādīšāna.

Apraksts:
1. Visas esošās ceļa zīmes kuras pretrunā ar pagaidu organizāciju - jaāizsedz.
2. Būvdarbu laikā tiks nodrošināta iedzīvotāju un operatīvā transporta piekļūšana blakusteritorijām.
3. Darba vieta tiks aprīkota pec MK noteikumiem Nr.421 "Noteikumi par darba vietu aprīkošanu uz ceļiem".
4. Ceļa zīmes tiks uzstādītās atbilstoši Latvijas Valsts standartam Nr.77-2 "Ceļa zīmes. 2.daļa: Uzstādīšanas noteikumi".