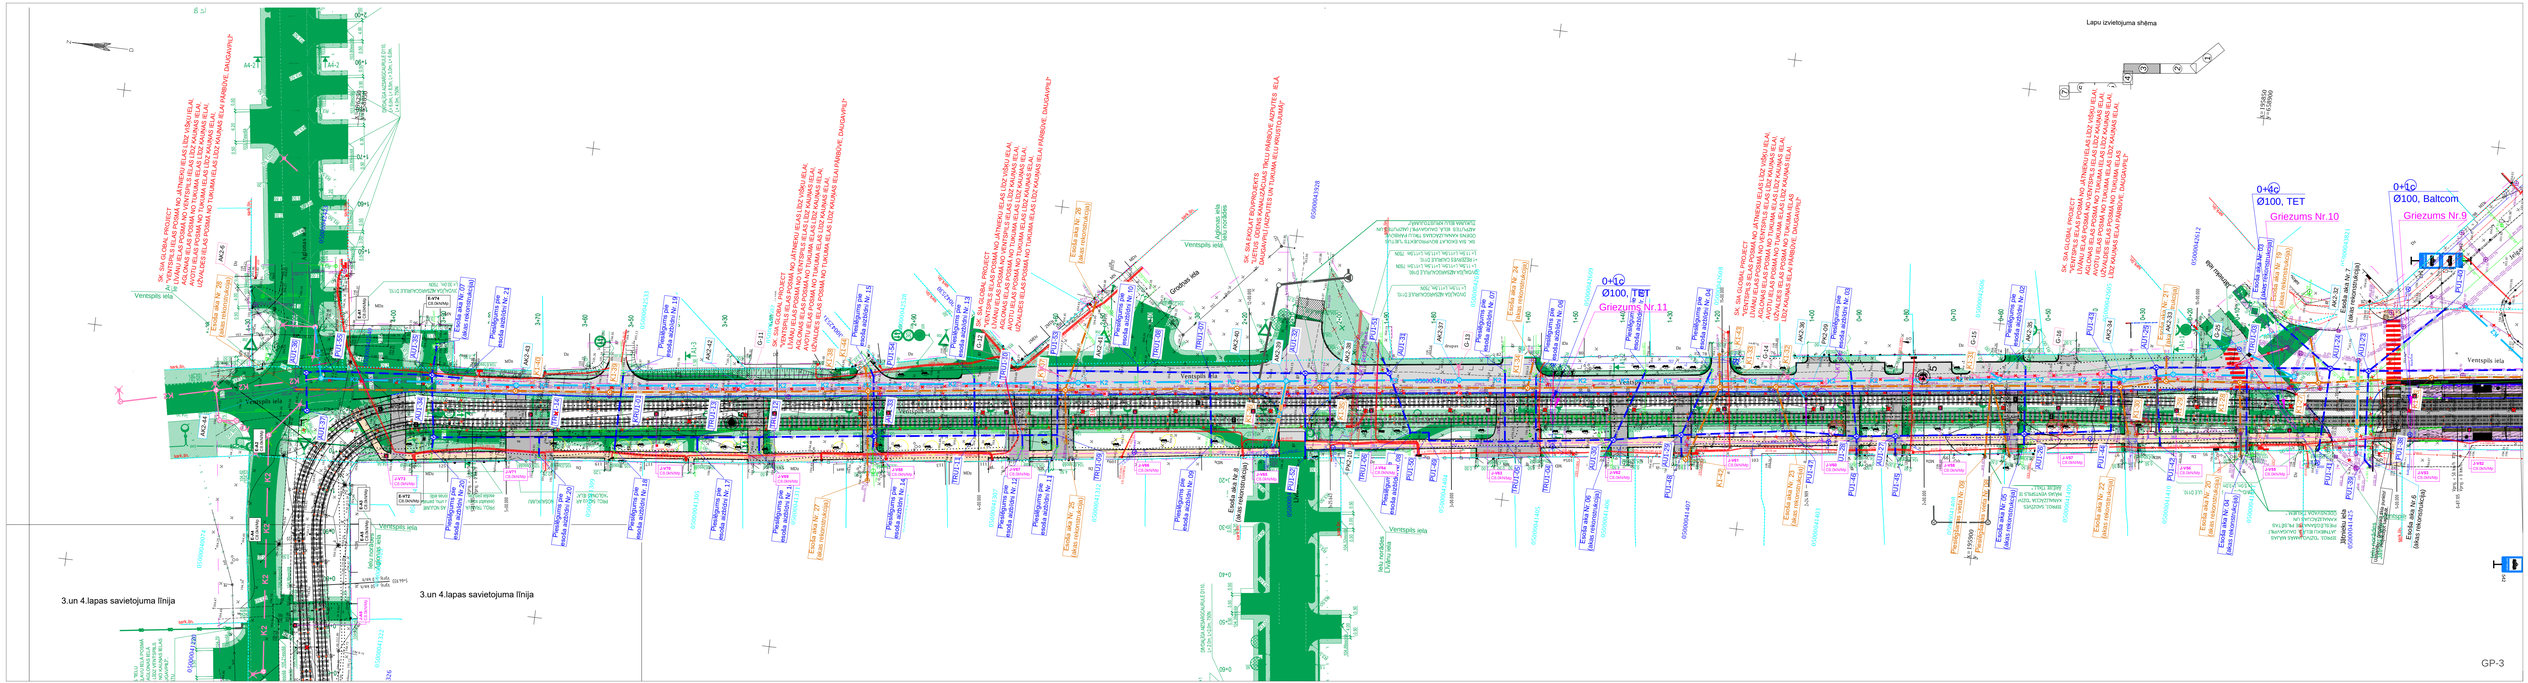
Lapu izvietojuma shēma
3.un 4.lapas savietojuma līnija
3.un 4.lapas savietojuma līnija
Ventspils iela
Ø100, TET
Griezums Nr.10
Ø100, TET
Griezums Nr.11
Ø100, Baltcom
Griezums Nr.9
Ø100, TET
Griezums Nr.12
Ventspils iela
Ventspils iela
Ventspils iela