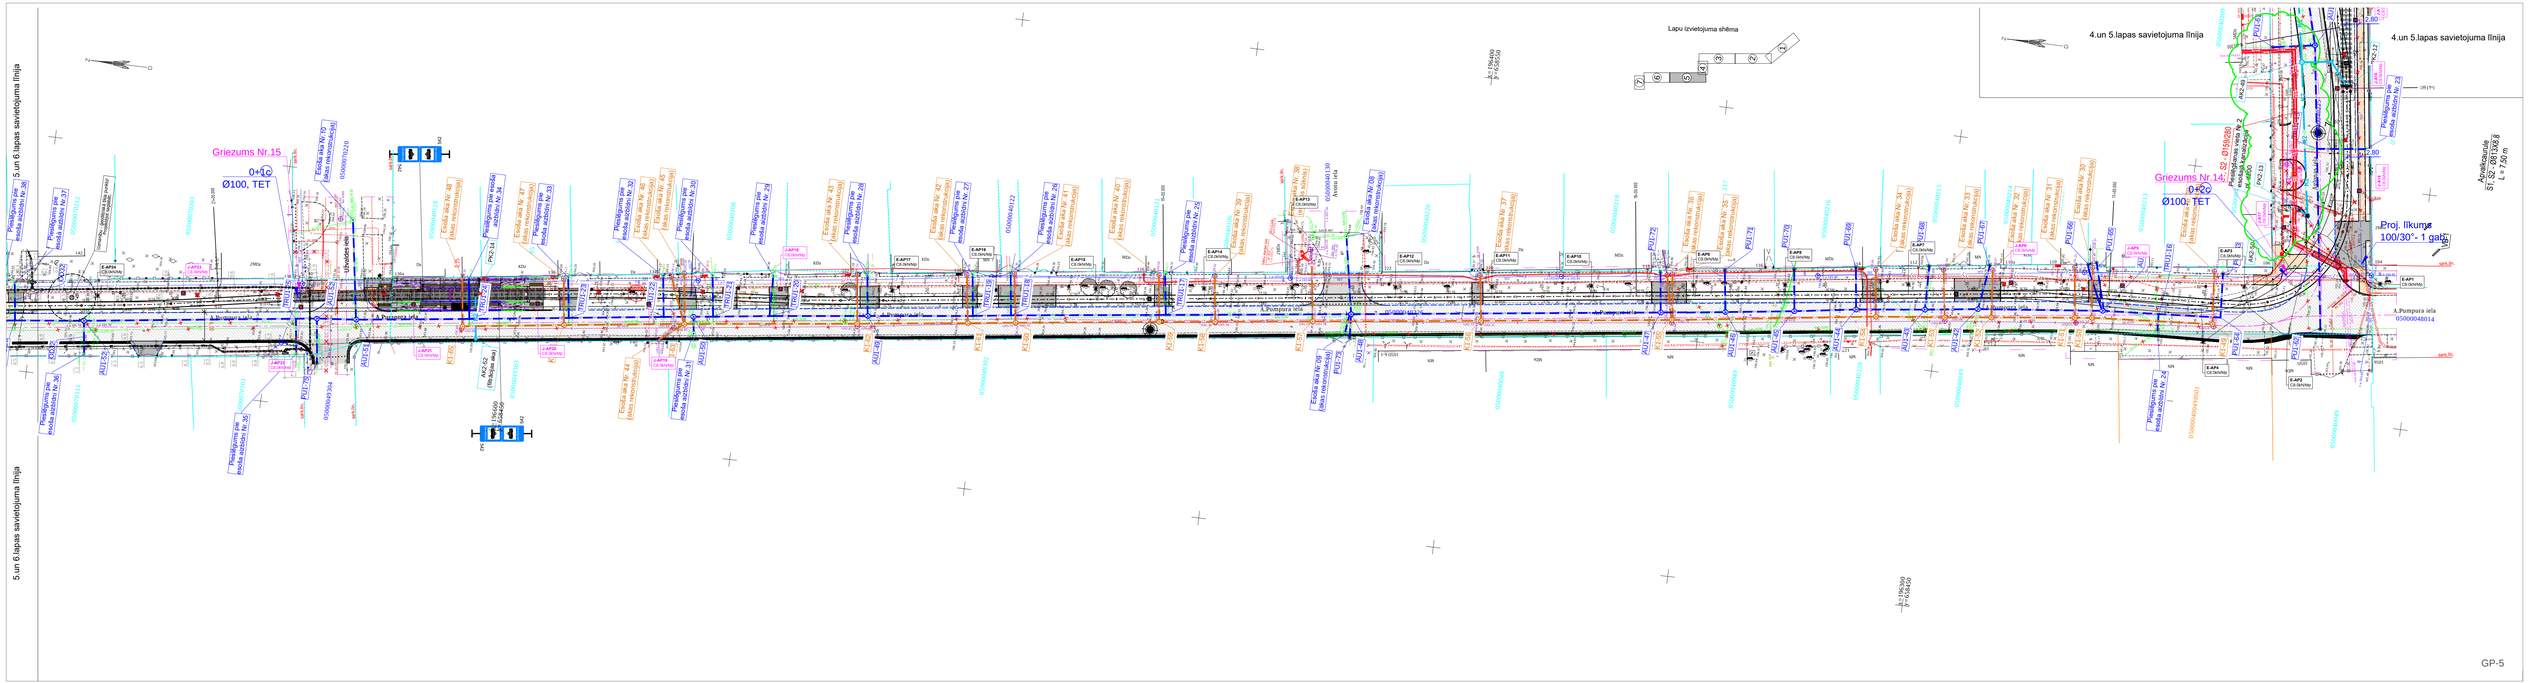
5.un 6.lapas savietojuma līnija
Griezums Nr.15
0+10
Ø100, TET
Griezums Nr.14
0+20
Ø100, TET
Lapu izvietojuma shēma
4.un 5.lapas savietojuma līnija
Proj. ilkums 100/30°- 1 gab.
A.Pumpura iela
Uzbrauktuve
Ieeja
Izeja
Apakšstacija
ST 0.18/1.8/0.8
L = 7.5m
GP-5