


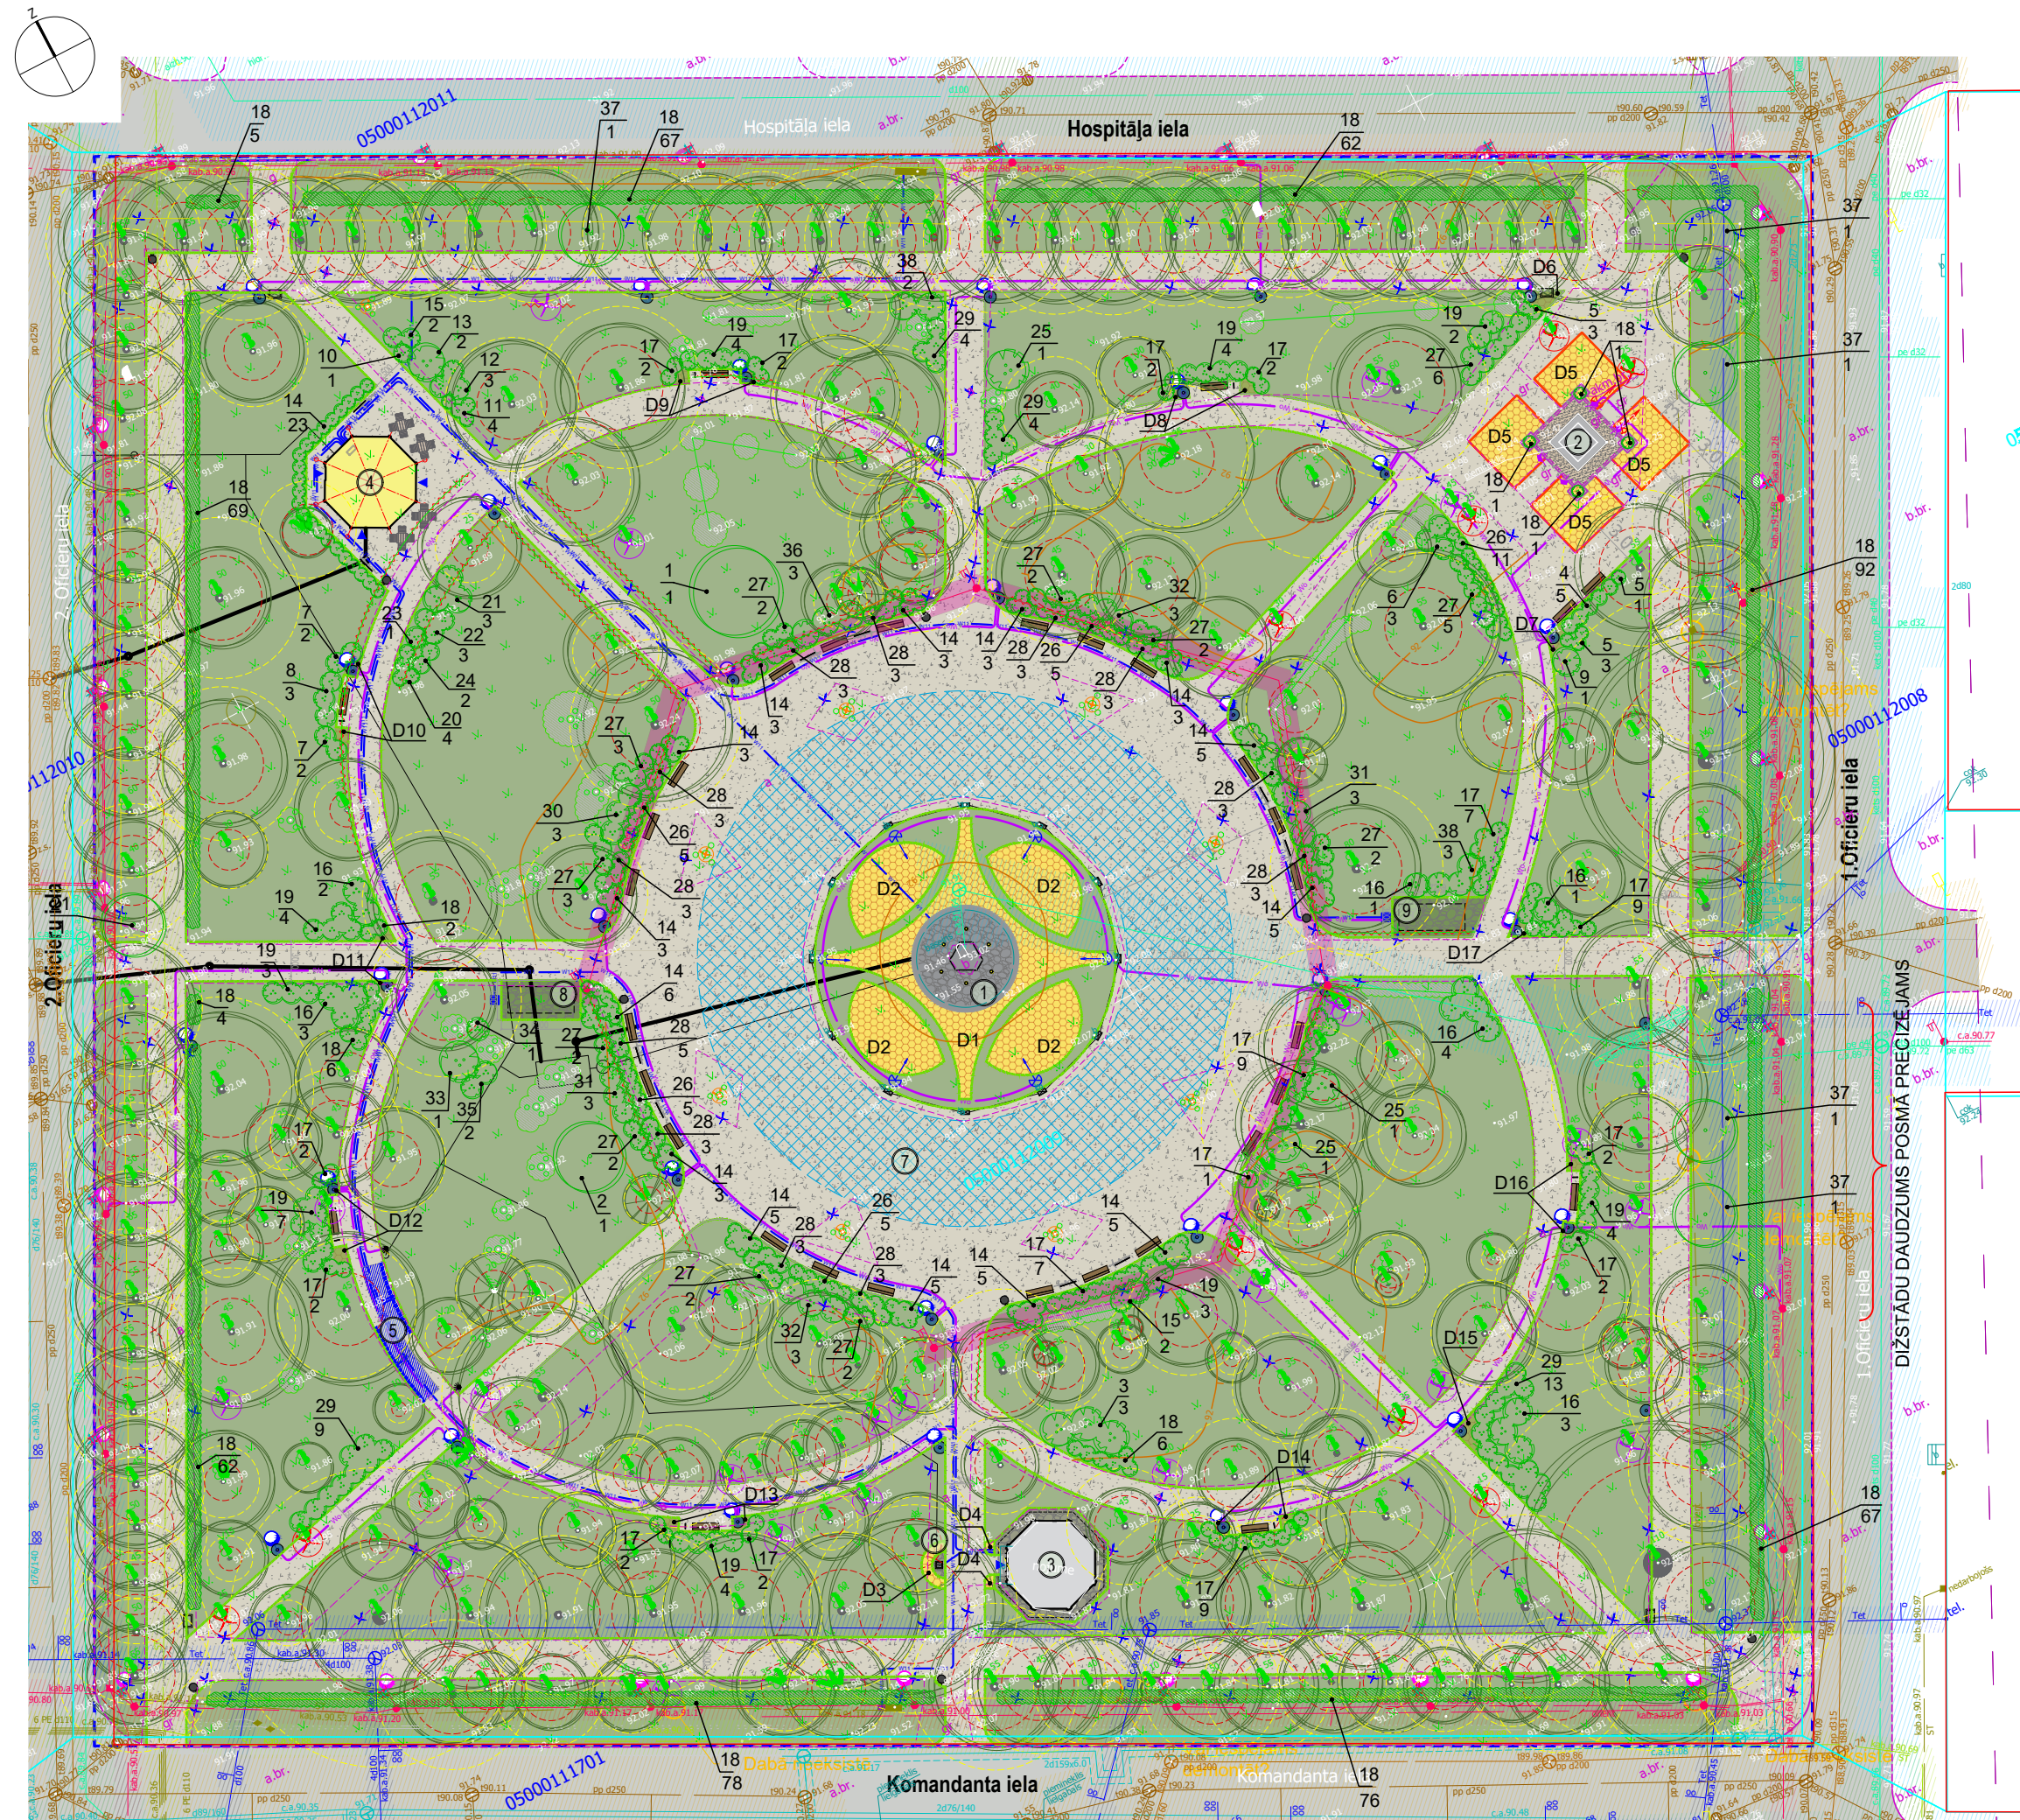

ESOŠIE SAGLABĀJAMIE STĀDĀJUMI.

ESOŠO SAGLABĀJAMO KOKU KOPŠANA JĀVEIC ATBILSTOŠI 2023. GADĀ SIA "KOKU EKSPERTS" EKSPERTA GVIDO LEIBURGA VEIKTĀS ESOŠO KOKAUGU INVENTARIZĀCIJAS IETEIKUMIEM.

HOLANDES LIEPU (TILIA X EUROPAEA) RINDU GAR 1. OFICIERU IELU, HOSPITĀĻA IELU UN 2. OFICIERU IELU "POLARĒT", VEIDOJOT 6-8 M AUGSTU PLATI KONISKU VAINAGU. VEIKT ESOŠO SAGLABĀJAMO KRŪMU KOPŠANU - KOPJOŠO VAI NEPIECIEŠAMĪBAS GADIJUMĀ ATJAUNOJOŠO APGRIEŠANU, MĒSĻOŠANU, APDOBES SAKĀRTOŠANU. ATJAUNOJOŠAS APGRIEŠANAS GADIJUMĀ VEIKT ATĀUGUŠO DZINUMU RETINĀŠANU, ATSTĀJOT SUGAI OPTIMĀLO DZINUMU SKAITU KRŪMĀ. KOPŠANU VEIKT ATBILSTOŠI SUGAS PRASĪBĀM UN AUGŠANAS APSTĀKĻIEM.

PROJEKTĒTI STĀDĀJUMI.

ESOŠAS HOLANDES LIEPU (TILIA X EUROPAEA) RINDAS GAR 1. OFICIERU IELU, HOSPITĀĻA IELU UN 2. OFICIERU IELU PAPILDINĀT AR HOLANDES LIEPU (TILIA X EUROPAEA) DZĪSTĀDIEM, KURU APKĀRTMĒRS 1 M AUGSTUMĀ NO SAKNĀ KAKLA NAV MAZĀKS PAR 14-16 CM. JAUNIESTĀDĪTO KOKU VAINAGA FORMU UN IZMĒRU VEIDOT MAKSIMĀLI TUVU ESOŠO "POLARĒTO" HOLANDES LIEPU (TILIA X EUROPAEA) VAINAGA IZMĒRAM UN FORMA. KOKU RINDAS GAR PERIMETRĀLĀ CELĪNA IEKŠĒJO MALU ŠĪ PROJEKTA IETVAROS NETIEK ATJAUNOTAS UN PAPILDINĀTAS, ŅEMOT VĒRĀ RINDĀS ESOŠO KOKU SUGU DAŽĀDĪBU, ESOŠO KOKU VAINAGU UN SAKNŪ POTENCIĀLO NEGATĪVO IETEKMI (SAKŅŪ KONKURENCI, APGAIŠMOJUMA TRŪKUMU) UZ JAUNIESTĀDĪTIEM KOKIEM. NĀKOTNĒ, SAMAZINOTIES ESOŠO KOKU SKAITAM, BŪTU IESPĒJAMA KOKU RINDAS ATJAUNOŠANA GAR PERIMETRĀLĀ CELĪNA IEKŠĒJO MALU, STĀDOT HOLANDES LIEPAS (TILIA X EUROPAEA) DZĪSTĀDUS UN FORMĒJOT TO VAINAGUS PĒC ESOŠO "POLARĒTO" KOKU VAINAGA PARAUGA.

PARKA PERIMETRĀLĀ CELĪNA IEKŠPUSĒ STĀDĀMĀ 3 JAUNI KOKI - DZĪSTĀDĪ: SUDRABA KĻAVA (ACER SACCHARINUM) AR ZAĻI-SUDRABAINU LAPOJUMU, ĀRA BĒRZS "YOUNGII" (BETULA PENDULA) AR NOKĀRENĀ VAINAGU, VAINAGA PACĒĻŠANAS NEPIECIEŠAMĪBU, ATSIENOT, PRECIZĒT AUTORIZRAUDZĪBAS KĀRTĪBĀ.

FORMĒTU DZĪVZOGU PA PARKA PERIMETRU VEIDOT -0.9~ -1.0 M AUGSTU UN -0.7 M PLATU. FORMĒTUS KRŪMUS ESOŠĀ PIEMINEKĻA STŪROS VEIDOT -0.75 M AUGSTUS, SKAT. SHĒMU LAPĀ TS-L-6-1.

JAUNAS DEKORATĪVO KRŪMU GRUPAS IR SAISTĪTAS AR PROJ. SOLIŅU VIETĀM UN IZVIETOTAS SIMETRISKI AIZ PROJ. SOLIŅIEM. CENTRĀLAJĀ LAUKUMĀ, PIE LOKVEIDA CELIŅIEM UN PIE ESOŠĀ PIEMINEKĻA.

BRĪVI AUGŠOŠO ZIEDOŠU KRŪMU (H -1.2 M) RINDA STĀDĀMA GAR PROJ. PAVILJONA LAUKUMA MALU.

ZĀĻENĀ PIE PROJ. PAVILJONA STĀDĀMA PARKA ROŽU GRŪPA AR SMARŽĪGIEM ZIEDIEM UN ILGŠTOŠU ZIEDĒŠANU, KURAS ZIEMO BEZ PIESĒGUMA. ATSEVIŠKAS KRŪMU GRUPAS ZĀĻENĀ PIE ESOŠĀ PIEMINEKĻA PAPILDINĀMAS AR JAUNIEM KRŪMI STĀDIEM.

KRŪMU GRŪPU APDOBĒS PASTĀDĪJUMĀ STĀDĀMAS PAVASARĪ ZIEDOŠAS SĪPOLPUKES, IZVIETOJOT TĀS NELIELĀS GRUPĀS PAMIŠUS STARP KRŪMIEM. LĒMUJANA FILADELPHUS X LEMOINEI) 'ERECTUS' RINDAS APDOBĒ SĪPOLPUKŪ GRUPAS IZVIETO GAR SEGUMA MALU.

KRŪMU GRUPĀS PIE LOKVEIDA CELIŅIEM STĀDA SIBĪRIJAS ZILSNIEDZI (SILVA SIBERICA) UN BALTO VIZBULI (ANEMONE NEMOROSA), KRŪMU GRUPAS AP CENTRĀLO LAUKUMU STĀDA DZELTENO VIZBULI (ANEMONE RANUNCULOIDES) UN SNIEGBALTO SNIEGPULKSTENĪTI (GALANTHUS NIVALIS), LĒMUJANA FILADELPHUS X LEMOINEI) 'ERECTUS' RINDAS APDOBĒ STĀDA SNIEGBALTO SNIEGPULKSTENĪTI (GALANTHUS NIVALIS) UN BALTO VIZBULI (ANEMONE NEMOROSA), SĪPOLAUGU DAUDZUMU APDOBĒS SKAT. LAPĀ TS-L-6-1.

PROJEKTĒTI DEKORATĪVIE STĀDĀJUMI - DOBES IZVIETOTAS ZĀĻENĀ AP CENTRĀLO STRŪKLAKU (D1, D2), PIE PROJ. DZERAMĀ ŪDENS NĒMŠANAS VIETAS (D3) UN PIE ATJAUNOJAMAS LAPENES (D4), KĀ ĀRĪ SIMETRISKI AP ESOŠO PIEMINEKĻI (D5, D6).

DOBĒS D1 UN D2 STĀDĀMAS ZIEMCIETES AR ZIEMZAĻU UN VASARZAĻU LAPOJUMU, PAVASARĪ ZIEDOŠIE SĪPOLAUGI STĀDĀMI STARP ZIEMCIETĒM AR VASARZAĻU LAPOJUMU.

DOBĒS D3, D4 STĀDĀMAS ENČIETĪGAS ZIEMCIETES AR ZIEMZAĻU LAPOJUMU, KURAS PAPILDINA ZIEMCIETES AR VASARZAĻU LAPOJUMU UN DOBĒ D4 ĀRĪ PAVASARĪ ZIEDOŠIE SĪPOLAUGI.



DOBĒS D5, D6 STĀDĀMAS DIVU ŠKIRŅU KLĀJENISKĀS ROZES UN DIVI ŠKIRŅU PAVASARĪ ZIEDOŠIE SĪPOLAUGI - KROKUSI.

AUGU IZVIETOJUMU DOBĒS. SORTIMENTU UN SKAITU SKAT. LAPĀ TS-L-6-1.

PIEZĪMES

- [1] SKAT. KOPĀ AR LAPU TS-L-6-1 (DEKORATĪVO AUGU DOBES. LĀKSTAUGU SPECIFIKĀCIJA.).
- [2] AUGU SORTIMENTS VAR TIKT MAINĪTS, SASKANOJOT AR PROJEKTA ARHITEKTU AUTORIZRAUDZĪBAS KĀRTĪBĀ.
- [3] KOKU SAKNES SNIEDZAS IEVĒROJAMI TĀĻĀK PAR KOKA VAINAGA PROJEKCIJU UZ ZEMES. VISI RAKŠANAS DARBI KOKU SAKŅŪ MINIMĀLĀ AIZSARGZONĀ, JĀVEIC AR ROKAS INSTRUMENTU, MAKSIMĀLI SAUDZĒJOT KOKU SAKNES. NEPIELAUT ATSEGTO SAKŅŪ IEKĀĻŠANU, VAJADZĪBAS GADIJUMĀ PIESĒGT, MITRINĀT.
- [4] VEICOT ASFALTBETONA SEGUMA DEMONTĀŽU, KOKU SAKŅŪ ZONĀ DEMONTĒT TIKAI CIETO SEGUMA DAĻU, NEBOJĀJOT ESOŠO KOKU SAKNES UN NEROKOT ŠKĒMOTOS SLĀNĀS.
- [5] STĀDOT KOKAUGUS UN LĀKSTAUGUS, JĀSAGĀTAVO STĀDĪŠANAS VIETA UN AUGSNE ATBILSTOŠI SUGAS PRASĪBĀM UN ŅEMOT VĒRĀ ESOŠO KOKU SAKŅŪ KONKURENCI. ROKOT STĀDĪŠANAS BEDRES, MAKSIMĀLI JĀSAUDZĒ ESOŠO SAGLABĀJAMO KOKU SAKNES.
- [6] IESTĀDĪTIEM AUGIEM JĀNODROŠINA REGULĀRA LAISTĪŠANA IEAUGŠANAS PERIODĀ.
- [7] JĀNODROŠINA SUGAS PRASĪBĀM ATBILSTOŠĀ STĀDĪJUMU TURPMĀKĀ KOPŠANA - LAISTĪŠANA, MĒSĻOŠANA, APGRĒŠANA, DOBIJU UN APDOBJU RĀVĒŠANA.
- [8] KLĀJENISKĀM ROZĒM NEPIECIEŠAMA PIESĒGŠANA ZIEMAS PERIODĀ.
- [9] STĀDĪJUMU IERĪCŠANAI VAJADZĪBAS GADIJUMĀ, IZMANTOT NEITRALIZĒTU KŪDRU.
- [10] ZĀĻIENA MULČOŠANAI IZMANTOT PARKIEM PAREDZĒTU ZĀĻIENA SĒKĻU MASUJUMU AR LABU IZTURĪBU PRET IZMĪDĪŠANU UN NOENOJUMU.

PIENĒMTIE APZĪMĒJUMI

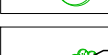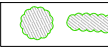

ESOŠI SAGLABĀJAMIE KOKI

ESOŠI SAGLABĀJAMIE KRŪMI UN KRŪMU GRUPAS

PROJEKTĒTI KOKI

AUGA NUMURS PĒC TABULAS



AUGU SKAITS GRUPĀ

PROJEKTĒTI KRŪMI

AUGA NUMURS PĒC TABULAS

AUGU SKAITS GRUPĀ

PROJEKTĒTI DEKORATĪVIE STĀDĀJUMI, DOBES NUMURS

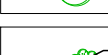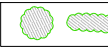

ESOŠI SAGLABĀJAMIE KOKI

ESOŠI SAGLABĀJAMIE KRŪMI UN KRŪMU GRUPAS

PROJEKTĒTI KOKI

AUGA NUMURS PĒC TABULAS

AUGU SKAITS GRUPĀ

PROJEKTĒTI KRŪMI

AUGA NUMURS PĒC TABULAS

AUGU SKAITS GRUPĀ

PROJEKTĒTI DEKORATĪVIE STĀDĀJUMI, DOBES NUMURS

KOKAUGU STĀDĀMĀ MATERIĀLA SARAKSTS.

NR. PĒC ZĪM.	NOSAUKUMS LATĪŅU (LATVIEŠU)	STĀDĪŠANAS ATTĀLUMS M	SKAITS GAB.
1.	ACER SACCHARINUM (SUDRABA KĻAVA)	-	1
2.	BETULA PENDULA 'YOUNGII' (ĀRA BĒRZS, ŠKIRNE)	-	1
3.	CORYLUS AVELLANA 'CONTORTA' (PARASTĀ LAZDA, ŠKIRNE)	~2.5	3
4.	EUONYMUS ALATUS (SPĀRNOTAIS SEGLIŅŠ)	~1.2	5
5.	EUONYMUS NANUS (PUDURA SEGLIŅŠ)	~1.0	7
6.	FORSYTHIA OVATA (OLVEIDA FORSĪTIJA)	~1.5	3
7.	HAMAMELIS VIRGINIANA (VIRDŽĪNIJAS BURVJULAZDA)	~1.5	4
8.	LONICERA TATARICA (TATĀRIJAS SAUSSEKDIS)	~1.5	3
9.	MICROBIOTA DECUSSATA (MIKROBIOTA)	~2.5	1
10.	PHILADELPHUS 'BELLE ETOILE' (FILADELFS, ŠKIRNE)	~1.5	1
11.	PHILADELPHUS 'DAME BLANCHE' (FILADELFS, ŠKIRNE)	~1.0	4
12.	PHILADELPHUS CORONARIUS (PARASTAIS FILADELFS)	~1.5	3
13.	PHILADELPHUS INODORUS VAR. GRANDIFLORUS (LIELZIEDU FILADELFS)	~3.0	1
14.	PHILADELPHUS X LEMOINEI 'ERECTUS' (LĒMUJANA FILADELFS, ŠKIRNE)	~1.0	80
15.	PHILADELPHUS X VIRGINALIS 'VIRGINAL' (JAUNAVĪGĀIS FILADELFS, ŠKIRNE)	~1.5	4
16.	PHYSOCARPUS OPULOFOLIUS (IRBENLAPU FIZOKARPS)	~2.0	14
17.	RIBES ALPINUM (ALPU VĒRENE)	~1.2	62
18.	RIBES ALPINUM 'SCHMIDT' (ALPU VĒRENE, ŠKIRNE)	~0.7"; ~1.20	600
19.	RIBES AUREUM (ZELTA JĀNOGA)	~1.5	35
20.	ROSA 'ALISE' (PARKA ROZE, ŠKIRNE)	~1.0	4
21.	ROSA 'ABELZIEDS' (PARKA ROZE, ŠKIRNE)	~1.7	3
22.	ROSA 'LIDĪJA FREIMANE' (PARKA ROZE, ŠKIRNE)	~1.5	3
23.	ROSA 'LĪGA' (PARKA ROZE, ŠKIRNE)	~1.5	1
24.	ROSA 'MAIJA' (PARKA ROZE, ŠKIRNE)	~1.3	2
	ROSA 'ONDELLA' (KLĀJENISKĀ ROZE, ŠKIRNE)	SKAT. LAPĀ TS-L-6-1	
	ROSA 'SNOW BALLET' (KLĀJENISKĀ ROZE, ŠKIRNE)		
25.	SAMBUCUS NIGRA (MELNAIS PĻŠOKOKS)	~2.5	3
26.	SPIRAEA BETULIFOLIA (BĒRZLAPU SPIREJA)	~1.0	31
27.	SPIRAEA X CINEREA 'GREIFSHHEIM' (PELEKĀ SPIREJA, ŠKIRNE)	~1.2	33
28.	SPIRAEA JAPONICA 'MACROPHYLLA' (JAPĀNAS SPIREJA, ŠKIRNE)	~1.2	38
29.	SYMPHORICARPUS RIVULARIS (STRAUTU SNIEGOGA)	~1.5	30
30.	SYRINGA X CHINENSIS (KĪNAS CERINŠ)	~1.5	3
31.	SYRINGA X JOSIKAE (UNGĀRIJAS CERINŠ)	~1.5	6
32.	SYRINGA REFLEXA (LIEKTAIS CERINŠ)	~1.5	6
33.	SYRINGA RETICULATA SUBSP. AMURENSIS (AMŪRAS CERINŠ)	~3.0	1
34.	SYRINGA VULGARIS 'BELLE DE NANCY' (PARASTAIS CERINŠ, ŠKIRNE)	~2.0	1
35.	SYRINGA VULGARIS 'MARC MICHEL' (PARASTAIS CERINŠ, ŠKIRNE)	~1.5	2
36.	SYRINGA VULGARIS 'MME LEMOINE' (PARASTAIS CERINŠ, ŠKIRNE)	~2.0	3
37.	TILIA X EUROPAEA (HOLANDES LIEPA)	SKAT. PLĀNĀ	6 (7)
38.	VIBURNUM LANTANUM (VILNĀINĀ IRBENE)	~2.0	5

* KOKAUGU STĀDĪŠANAS ATTĀLUMS DZĪVZOGĀ.

KOKAUGU ZIEDĒŠANAS LAIKS

AUGA NOSAUKUMS LATĪŅU (LATVIEŠU)	MĒNESIS										H (M)
	III	IV	V	VI	VII	VIII	IX	X	XI		
ACER SACCHARINUM (SUDRABA KĻAVA)											-15.0
BETULA PENDULA 'YOUNGII' (ĀRA BĒRZS, ŠKIRNE)											-7.0
CORYLUS AVELLANA 'CONTORTA' (PARASTĀ LAZDA, ŠKIRNE)											-2.5
EUONYMUS ALATUS (SPĀRNOTAIS SEGLIŅŠ)											-1.7
EUONYMUS NANUS (PUDURA SEGLIŅŠ)											-0.7
FORSYTHIA OVATA (OLVEIDA FORSĪTIJA)											-1.7
HAMAMELIS VIRGINIANA (VIRDŽĪNIJAS BURVJULAZDA)											-2.5
LONICERA TATARICA (TATĀRIJAS SAUSSEKDIS)											-3.0
MICROBIOTA DECUSSATA (MIKROBIOTA)											-0.4
PHILADELPHUS 'BELLE ETOILE' (FILADELFS, ŠKIRNE)											-1.5
PHILADELPHUS 'DAME BLANCHE' (FILADELFS, ŠKIRNE)											-1.5
PHILADELPHUS CORONARIUS (PARASTAIS FILADELFS)											-2.5
PHILADELPHUS INODORUS VAR. GRANDIFLORUS (LIELZIEDU FILADELFS)											-3.5
PHILADELPHUS X LEMOINEI 'ERECTUS' (LEMUĀNA FILADELFS, ŠKIRNE)											-1.2
PHILADELPHUS X VIRGINALIS 'VIRGINAL' (JAUNAVĪGĀIS FILADELFS, ŠKIRNE)											-2.5
PHYSOCARPUS OPULIFOLIUS (IRBENLAPU FIZOKARPS)											-2.5
RIBES ALPINUM (ALPU VĒRENE)											-1.7
RIBES ALPINUM 'SCHMIDT' (ALPU VĒRENE, ŠKIRNE)											-0.85"
RIBES AUREUM (ZELTA JĀNOGA)											-2.0
ROSA 'ALISE' (PARKA ROZE, ŠKIRNE)											-0.7
ROSA 'ĀBELZIEDS' (PARKA ROZE, ŠKIRNE)											-1.5
ROSA 'LIDĪJA FREIMANE' (PARKA ROZE, ŠKIRNE)											-1.7
ROSA 'LĪGA' (PARKA ROZE, ŠKIRNE)											-1.5
ROSA 'MAIJA' (PARKA ROZE, ŠKIRNE)											-1.0
ROSA 'ONDELLA' (KLĀJENISKĀ ROZE, ŠKIRNE)											-0.35
ROSA 'SNOW BALLET' (KLĀJENISKĀ ROZE, ŠKIRNE)											-0.35
SAMBUCUS NIGRA (MELNAIS PĻŠOKOKS)											-4.0
SPIRAEA BETULIFOLIA (BĒRZLAPU SPIREJA)											-1.2
SPIRAEA X CINEREA 'GREIFSHHEIM' (PELEKĀ SPIREJA, ŠKIRNE)											-1.7
SPIRAEA JAPONICA 'MACROPHYLLA' (JAPĀNAS SPIREJA, ŠKIRNE)											-1.5
SYMPHORICARPUS RIVULARIS (STRAUTU SNIEGOGA)											-1.5
SYRINGA X CHINENSIS (KĪNAS CERINŠ)											-3.0
SYRINGA X JOSIKAE (UNGĀRIJAS CERINŠ)											-3.0
SYRINGA REFLEXA (LIEKTAIS CERINŠ)											-3.0
SYRINGA RETICULATA SUBSP. AMURENSIS (AMŪRAS CERINŠ)											-5.0
SYRINGA VULGARIS 'BELLE DE NANCY' (PARASTAIS CERINŠ, ŠKIRNE)											-3.0
SYRINGA VULGARIS 'MARC MICHEL' (PARASTAIS CERINŠ, ŠKIRNE)											-2.5
SYRINGA VULGARIS 'MME LEMOINE' (PARASTAIS CERINŠ, ŠKIRNE)											-3.5
TILIA X EUROPAEA (HOLANDES LIEPA)											-8.0"
VIBURNUM LANTANUM (VILNAINĀ IRBENE)											-3.0

* KOKAUGA AUGSTUMS, VEICOT VAINAGA FORMĒŠANU.



Ģenerālprojektētājs:

SIA "Livland Group",
Reģ. Nr. 40103794794,
Būvkomersanta reģ. Nr. 11617
Baznīcas ielā 31-B, Rīga, LV-1010,
Tālrunis: 26574346; info@livland.lv



Objekts:

Daugavpils cietokšņa dārza restaurācija

Komandanta ielā 6, Daugavpili

Pasūtītājs:

Rasējums:

APSTĀDĪJUMU PLĀNS

M 1:500

Pasūtītāja Nr.

Amats

Būvproj. daļas vad.

Izstrādāja

Vārds, uzvārds

Paraksts

Datums

Lapa

Arhīva numurs

Lapu skaits

Lapas numurs

TS-L-6