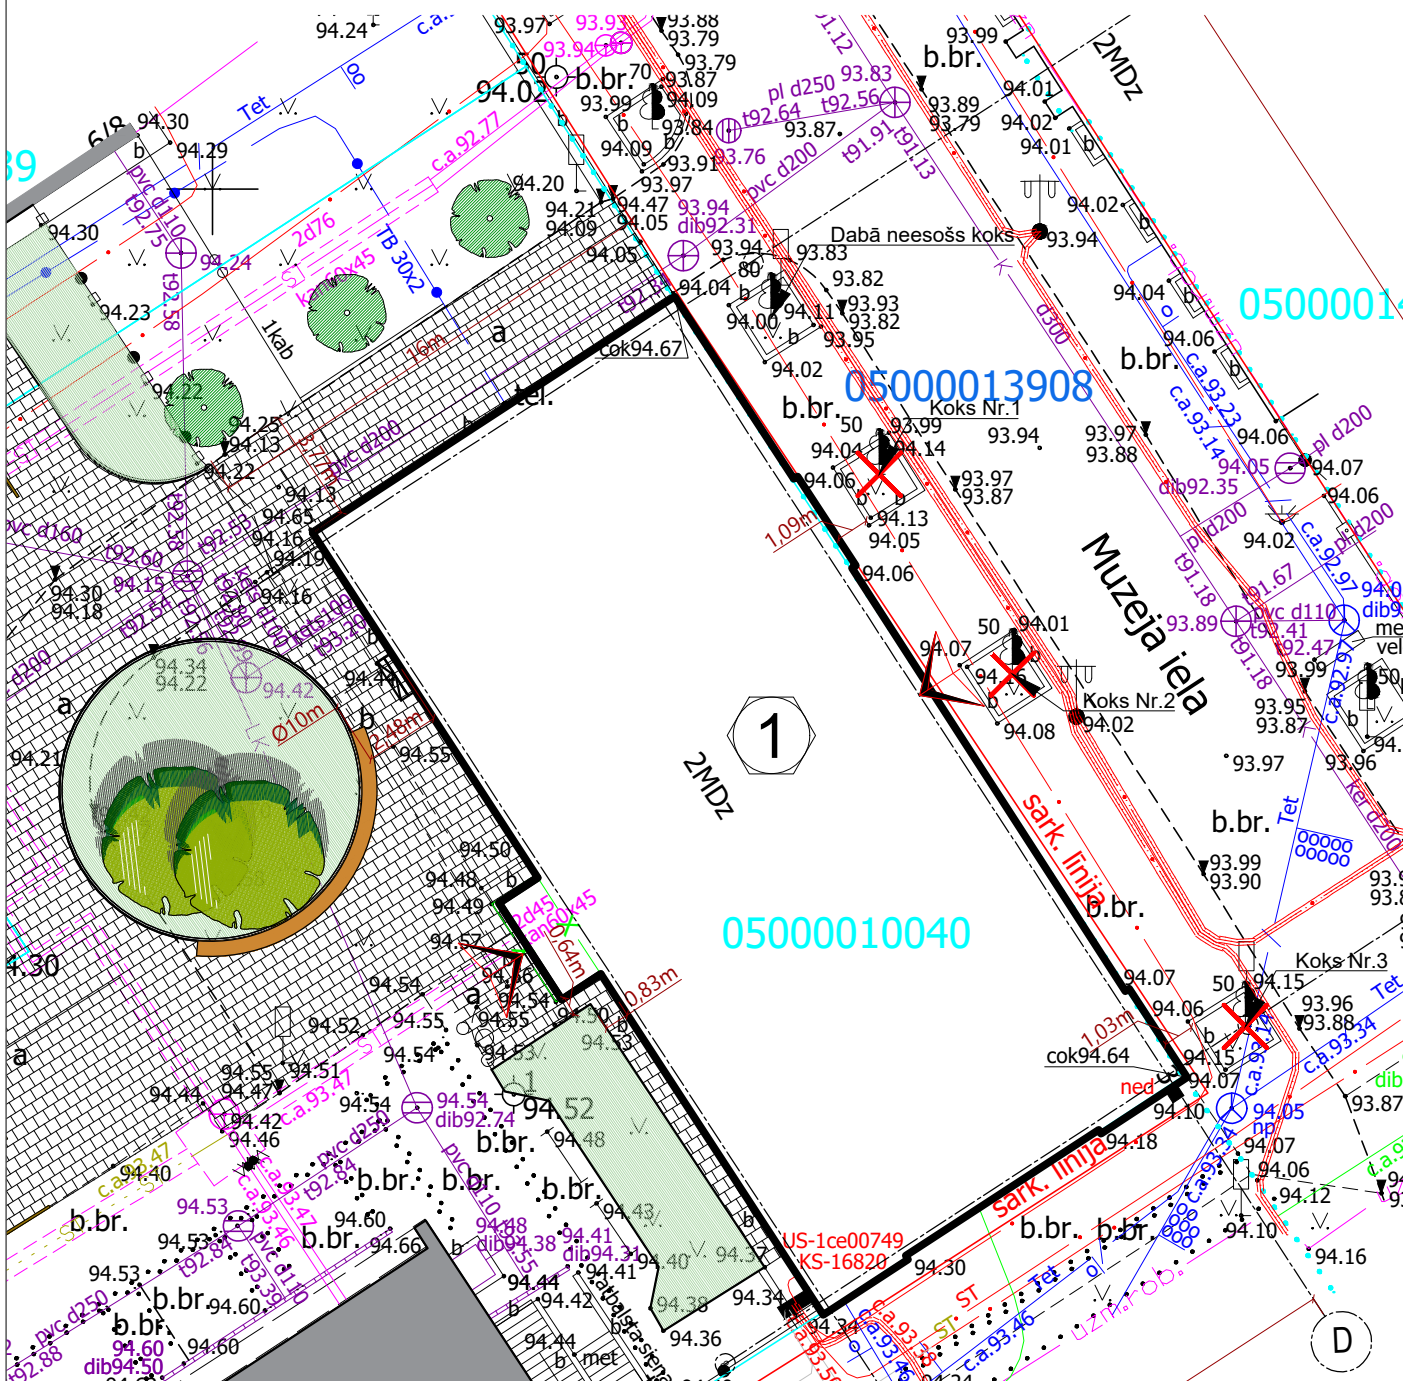

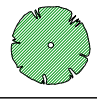
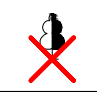
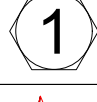



SITUĀCIJAS SHĒMA, M 1:250



APZĪMĒJUMI

Esoši, saglabājami koki

Paredzētie apstādījumi - sarkanā vilkābele (3 gab.)

Nocērtamie koki (3 gab.)

Projektēta ēkas pārbūve, Muzeja iela 3

leeja ēkā