



SITUĀCIJAS SHĒMA

DETĀLPĻĀNOJUMA TERITORIJĀ

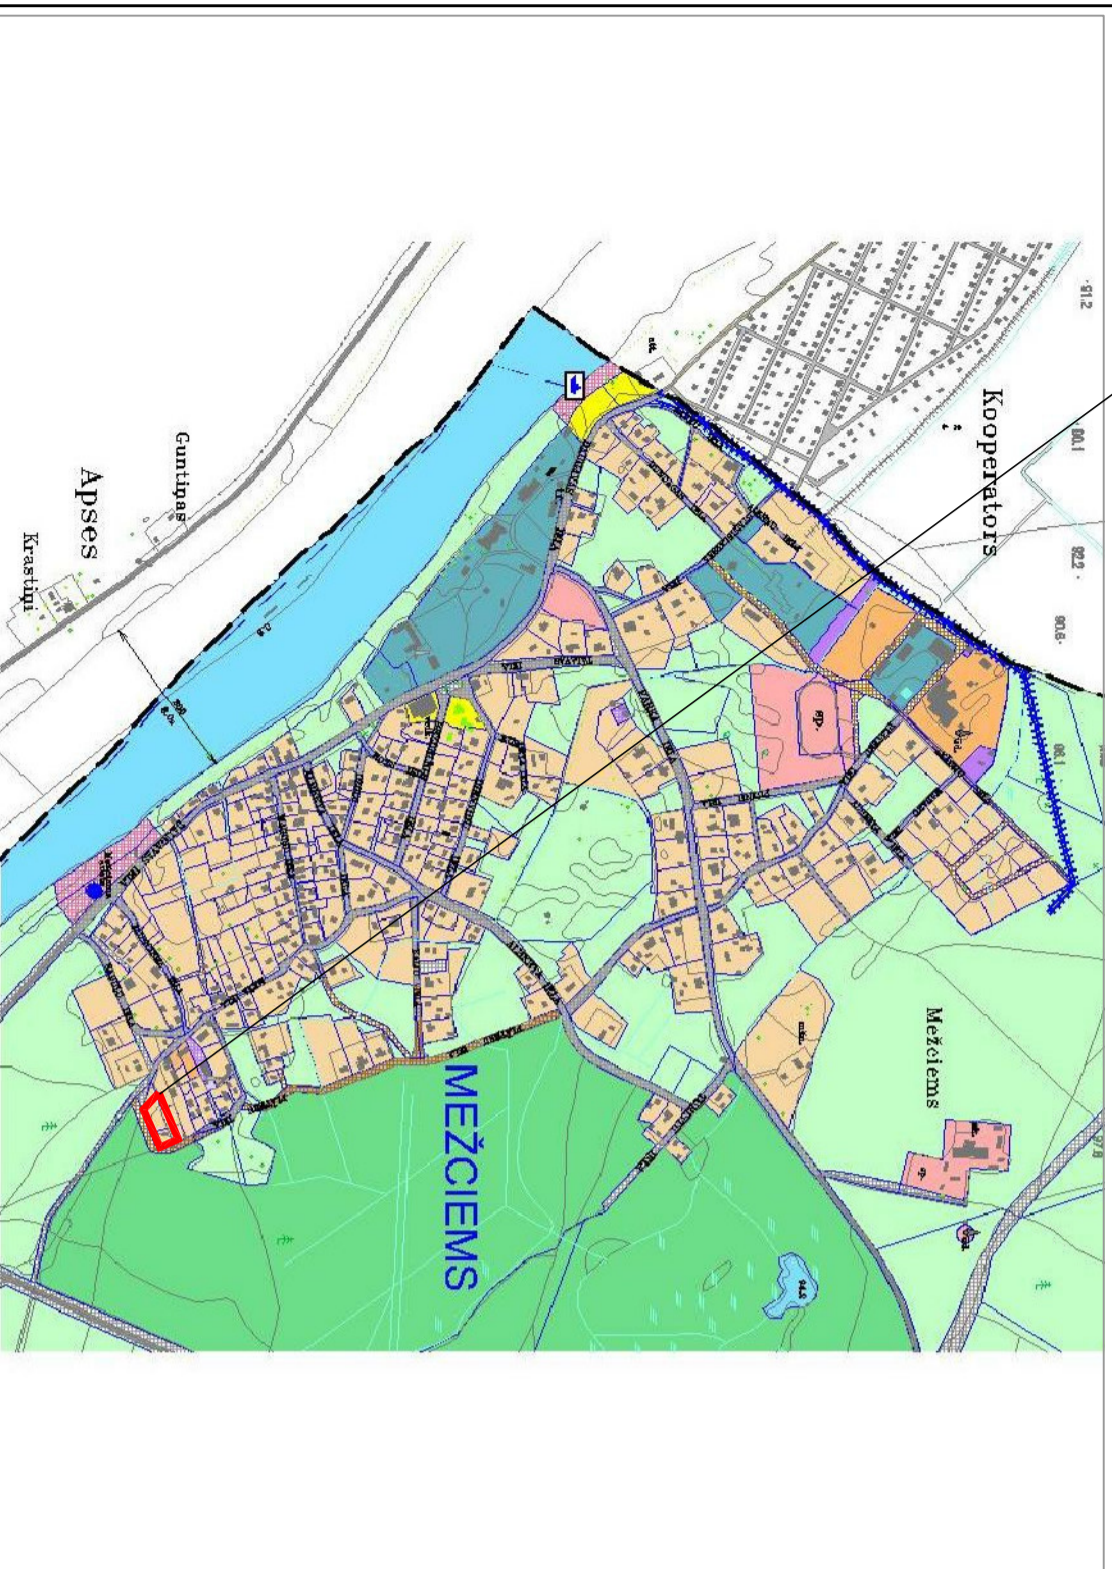

AIZSARGJOSIĀS UN APGRŪTINĀJUMI

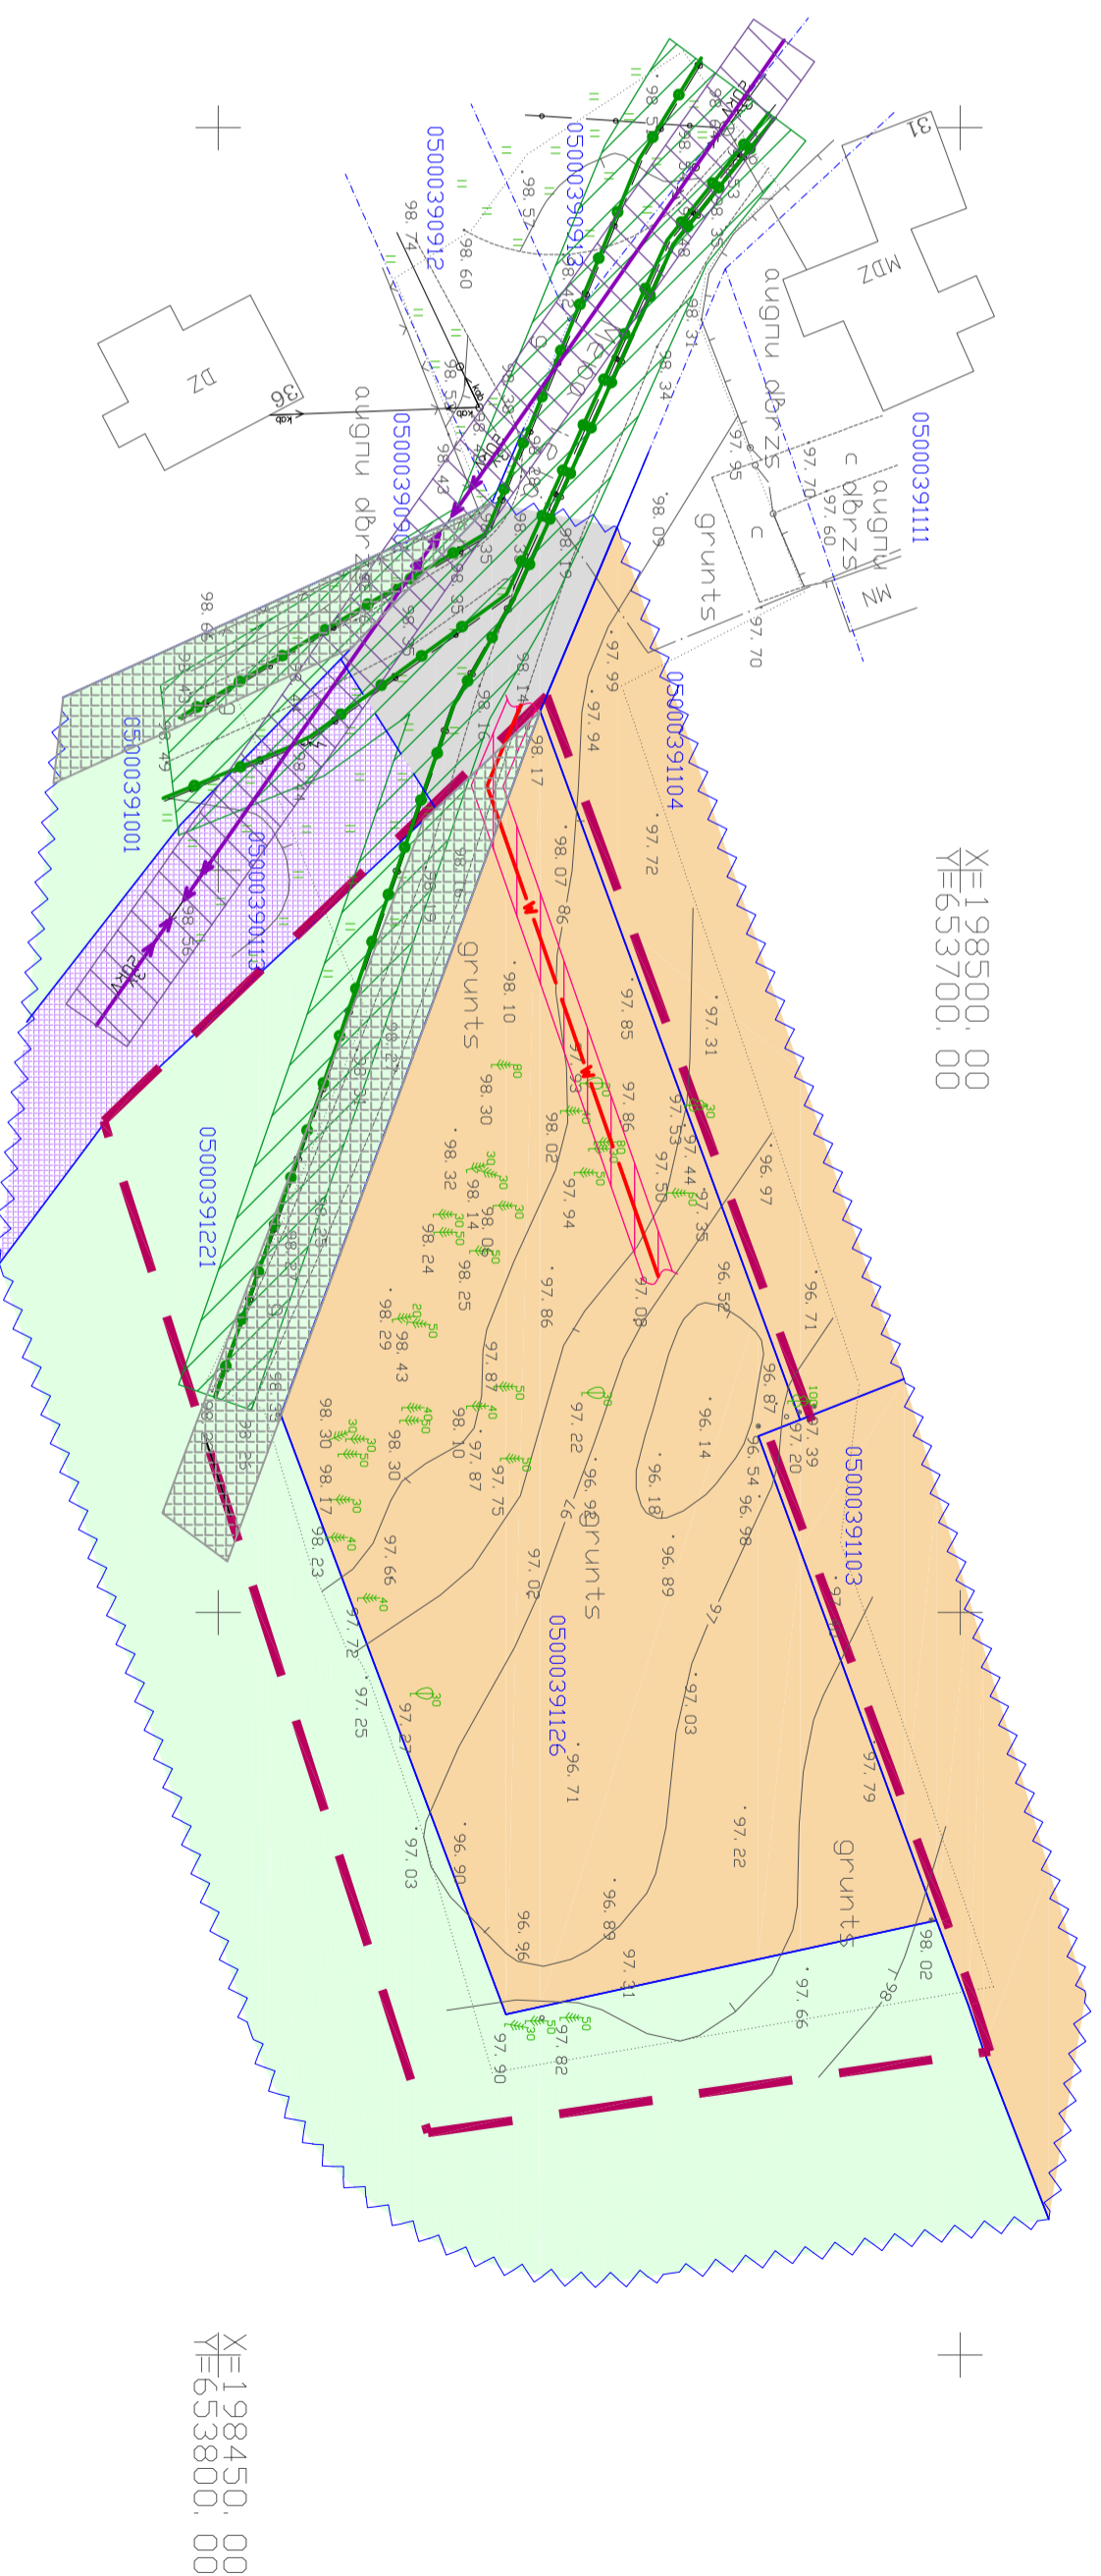

APZĪMĒJUMI:

ROBEŽA, ATDALOŠIS LĪNIJAS

- — detālpļānojuma robeža
- — esošā zemesgabala robeža
- - - — plānotā zemesgabala robeža
- - - 05000292505 — zemesgabala kadastra Nr.

- — mazstāvu dzīvojamās apbūves teritorijās
- — satiksmes infrastruktūras teritorija
- — apstādījumi un labiekārtotas dabas teritorijas
- — inženiertehniskās apgādes objektu teritorijās
- — aizsargjosla gar elektronisko sakaru kabeli
- — aizsargjosla gar elektriskajiem gaisa vadiem
- — aizsargjosla gar elektriskajiem tīkliem
- — esošie elektriskie gaisa vadi
- — esošie elektroniskie sakaru kabeli
- — plānotais elektriskais kabelis

APGRŪTINĀJUMI

- — ceļa servītijs

Piezīmes

1. Zemes gabalos plānoto inženierkomunikāciju ekspluatācijas aizsargjoslas tiks noteiktas būvprojekta.
2. Detālpļānojuma grafiskā daļa izstrādāta Latvijas ģeodēziskajā koordinātu sistēmā LKS 92TM un Baltijas augstumu sistēmā.
3. Detālpļānojums izstrādāts, izmantojot 2008. gadā izstrādāto topogrāfisko plānu ar apakšzemes komunikācijām (izgotavotājs – SIA "ĢEO OK").

IZSTRĀDĀTĀIS		"Artis"	
ARCHITEKTINŽENIERU KOMPĀNIJA		ARCHITEKTINŽENIERU KOMPĀNIJA	
RĀMA 288, LV-5403, DAUGAVPILS, LATVIJA		RĀMA 288, LV-5403, DAUGAVPILS, LATVIJA	
Tel.: +371 65426349, +371 65427274		Tel.: +371 65426349, +371 65427274	
oh@artis.eu – www.artis.eu		oh@artis.eu – www.artis.eu	
PROJEKTA Nr.	ARR-DF01-09		
PROJEKTA NOSAUKUMS	DETĀLPĻĀNOJUMS ZEMES GABALAM "MEŽA ELĀS RAJONĀ" MEŽA ELĀS RAJONĀ, PĪLSĒTĀ		
Nr.	0500 039 1126 DAUGAVPILS PĪLSĒTĀ		
KĀRĒS NOSAUKUMS	AIZSARGJOSIĀS UN APGRŪTINĀJUMI.		
KĀRĒS NUMURS	AJ	UPĀS NUMURS	1
VERSIJAS	M 1500	DATE	01.09.2009
PROJEKTA VAIDĀS-ARHITEKTS	IRAINIECE	ARHITEKTS-TEHNIKS	B.PŪČĪTE