FASĀDE S1-S22
1 : 400

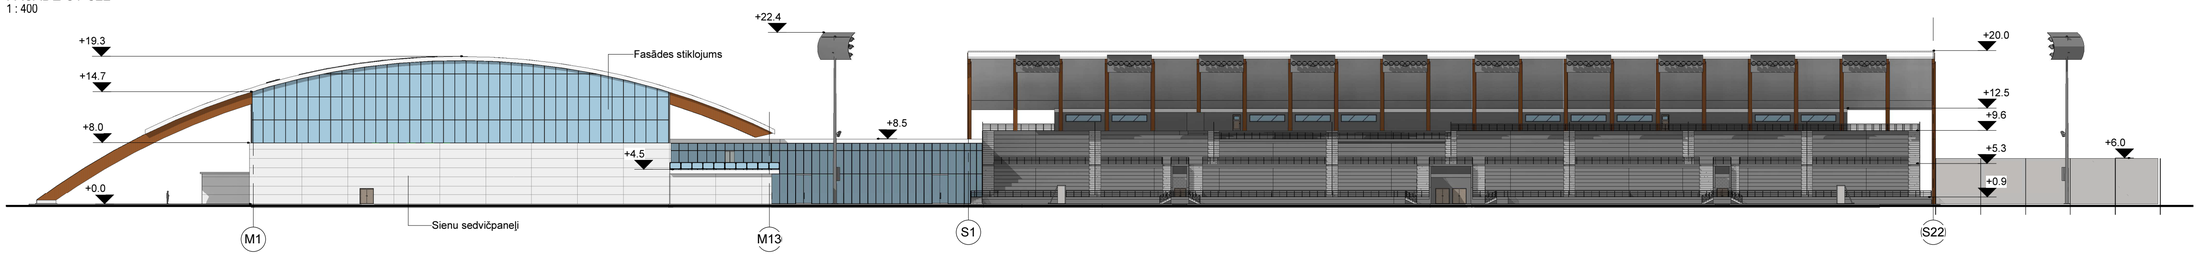

FASĀDE S22-S1
1 : 400

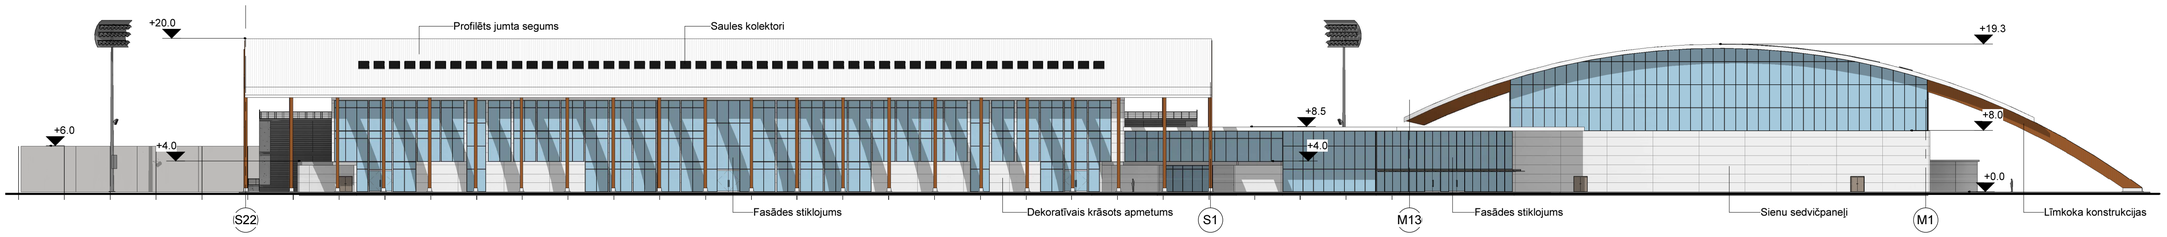

FASĀDE MA-MU
1 : 400

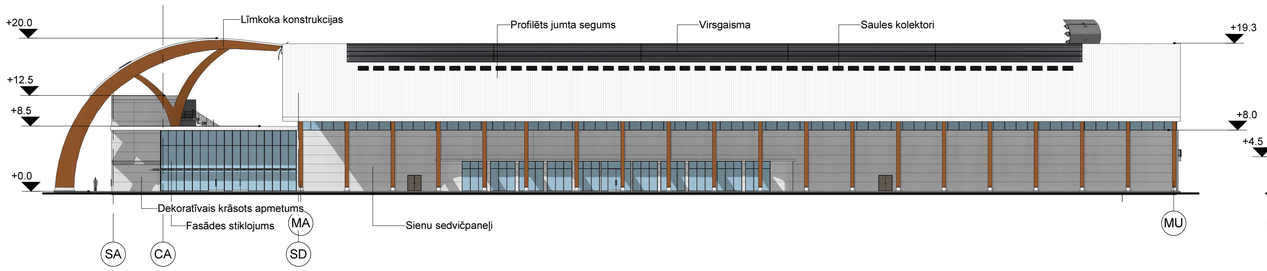

FASĀDE MU-MA
1 : 400

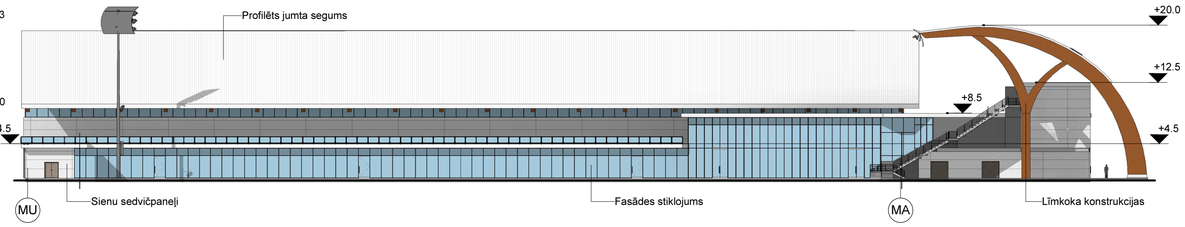

Šis rasējums ir arhitektūrinženieru kompānijas "Arhis" īpašums. Autortiesības ir aizsargātas, un šis rasējums tiek izsniegts ar nosacījumu, ka to nevar kopēt, reproducēt, atklāt vai izpaust nevienai nepilnvarotai personai pilnībā vai daļēji, bez mūsu piekrišanas.

This drawing is the property of architectural-engineering company "Arhis". Copyright is reserved and this drawing is issued on the condition that it is not copied, reproduced, retained or disclosed to any unauthorised person, either wholly or in part, without our consent.

ARHITEKTŪRINŽENIERU KOMPĀNIJA "ARHIS"
BŪVKOMERSANTA REĢISTRĀCIJAS Nr.: 0774-R

Raiņa iela 26B, LV-5401, Daugavpils, Latvija
Tālr.: +371 654 27374, fakss: +371 654 26349
E-pasts: arhis@arhis.eu, tīm. vietne: www.arhis.eu

		AMATS, UZVĀRDS:	DATUMS:	PARAKSTS:
PASŪTĪTĀJS :	DAUGAVPILS PILSĒTAS DOME Reg. Nr. 90000077325 Kr.Valdemāra 1, Daugavpils	DAĻAS VAD.: A.Melderis Sert. Nr. 10-0523	11.2014	
PROJEKTS :	Zemesgabala ar kadastra apzīmējumu 05000 03401110 Vidzemes ielā 3, Daugavpilī, detālplānojums un skiču projekts	IZSTRĀDĀJA: A.Cikanovičs Sert. Nr. 10-0445	11.2014	
		IZSTRĀDĀJA: V.Zarakovskis	11.2014	
RASĒJUMS :	FASĀDES	PĀRBAUDĪJA:		
PASŪTĪJUMA Nr : ARH-08-14-LV	APZĪMĒJUMS : AR-04 / LAPAS: / STAD.: IED / MĒROGS: 1 : 400	ARHĪVĀ REĢ. NUMURS: P:\Projekti\ARH-08-14-LV_Vidzemes_DP08_skicu_projekts\Revit\Fasades\FASADES.rvt	28.11.2014 13:02:47	