



SKATS 1

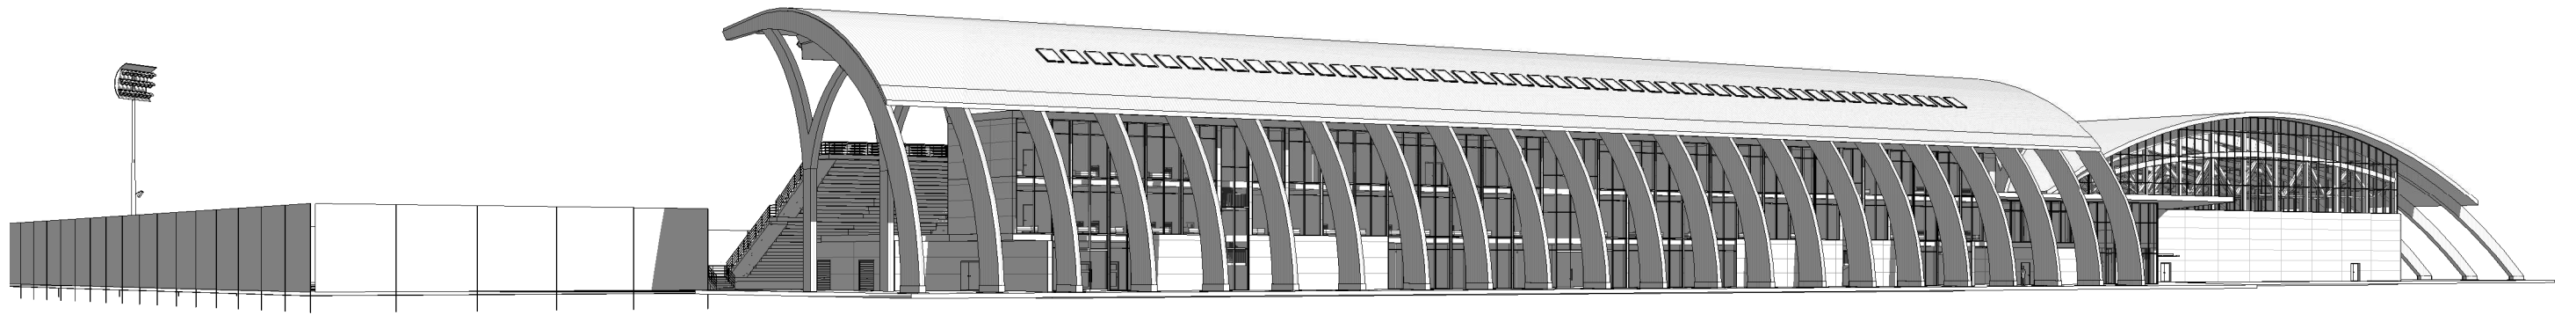

SKATS 2

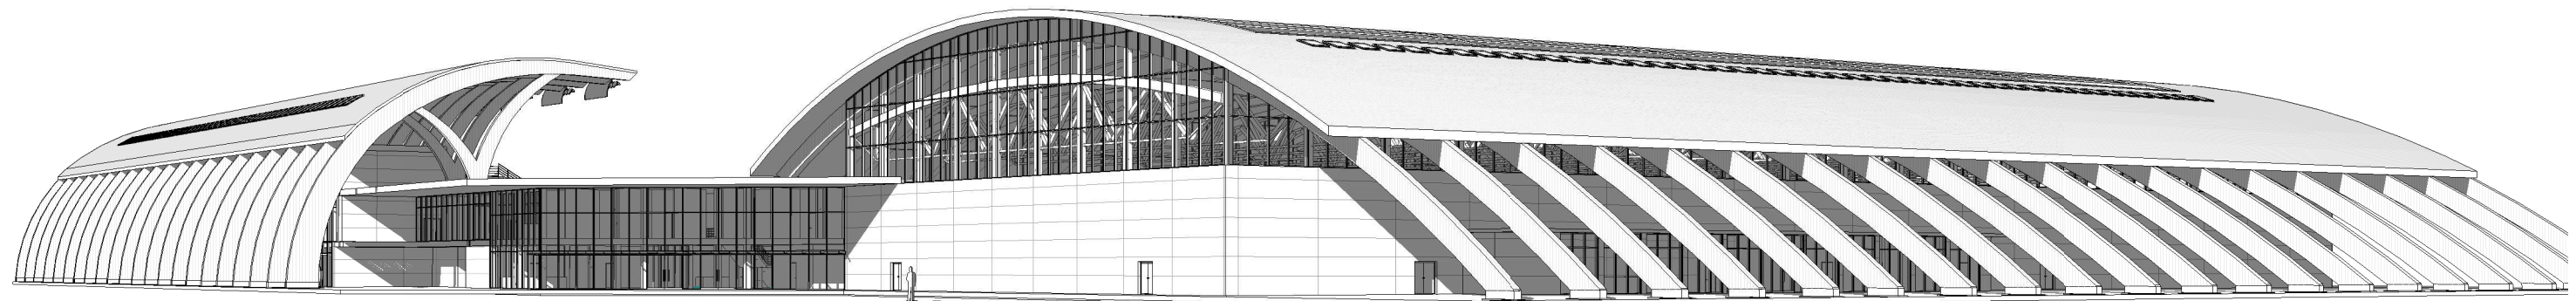

Šis rasējums ir arhitektūrinženieru kompānijas "Arhis" īpašums. Autortiesības ir aizsargātas, un šis rasējums tiek izsniegts ar nosacījumu, ka to nevar kopēt, reproducēt, atklāt vai izpaust nevienai nepilnvarotai personai pilnībā vai daļēji, bez mūsu piekrišanas.

This drawing is the property of architectural-engineering company "Arhis". Copyright is reserved and this drawing is issued on the condition that it is not copied, reproduced, retained or disclosed to any unauthorised person, either wholly or in part, without our consent.



**ARHITEKTŪRINŽENIERU KOMPĀNIJA "ARHIS"**

BŪVKOMERSANTA REĢISTRĀCIJAS Nr.: 0774-R

Raiņa iela 26B, LV-5401, Daugavpils, Latvija  
 Tālrunis: +371 654 27374, fakss: +371 654 26349  
 E-pasts: arhis@arhis.eu, tīm. vietne: www.arhis.eu

PASŪTĪTĀJS : <b>DAUGAVPILS PILSĒTAS DOME Reg. Nr. 9000077325</b> Kr.Valdemāra 1, Daugavpils		AMATS, UZVĀRDS:	DATUMS:	PARAKSTS:
PROJEKTS : Zemesgabala ar kadastra apzīmējumu 05000 03401110 Vidzemes ielā 3, Daugavpilī, detālplānojums un skīču projekts		DAĻAS VAD.: <b>A.Melderis</b> Serf. Nr. 10-0523	11.2014	
RASĒJUMS : <b>SKATI</b>		IZSTRĀDĀJA: <b>A.Cikanovičs</b> Serf. Nr. 10-0445	11.2014	
PASŪTĪJUMA Nr.: <b>ARH-08-14-LV</b>		IZSTRĀDĀJA: <b>V.Zarakovskis</b>	11.2014	
APZĪMĒJUMS : <b>AR-06</b>	LAPAS:	STAD.:	MĒROGS:	ARHĪVA REĢ. NUMURS: P:\Projekti\ARH-08-14-LV_Vidzemes_DP\08_skiču_projekts\Revit Stadium\Stadium\Stadium.rvt
				28.11.2014 12:23:00