



SKATS 5

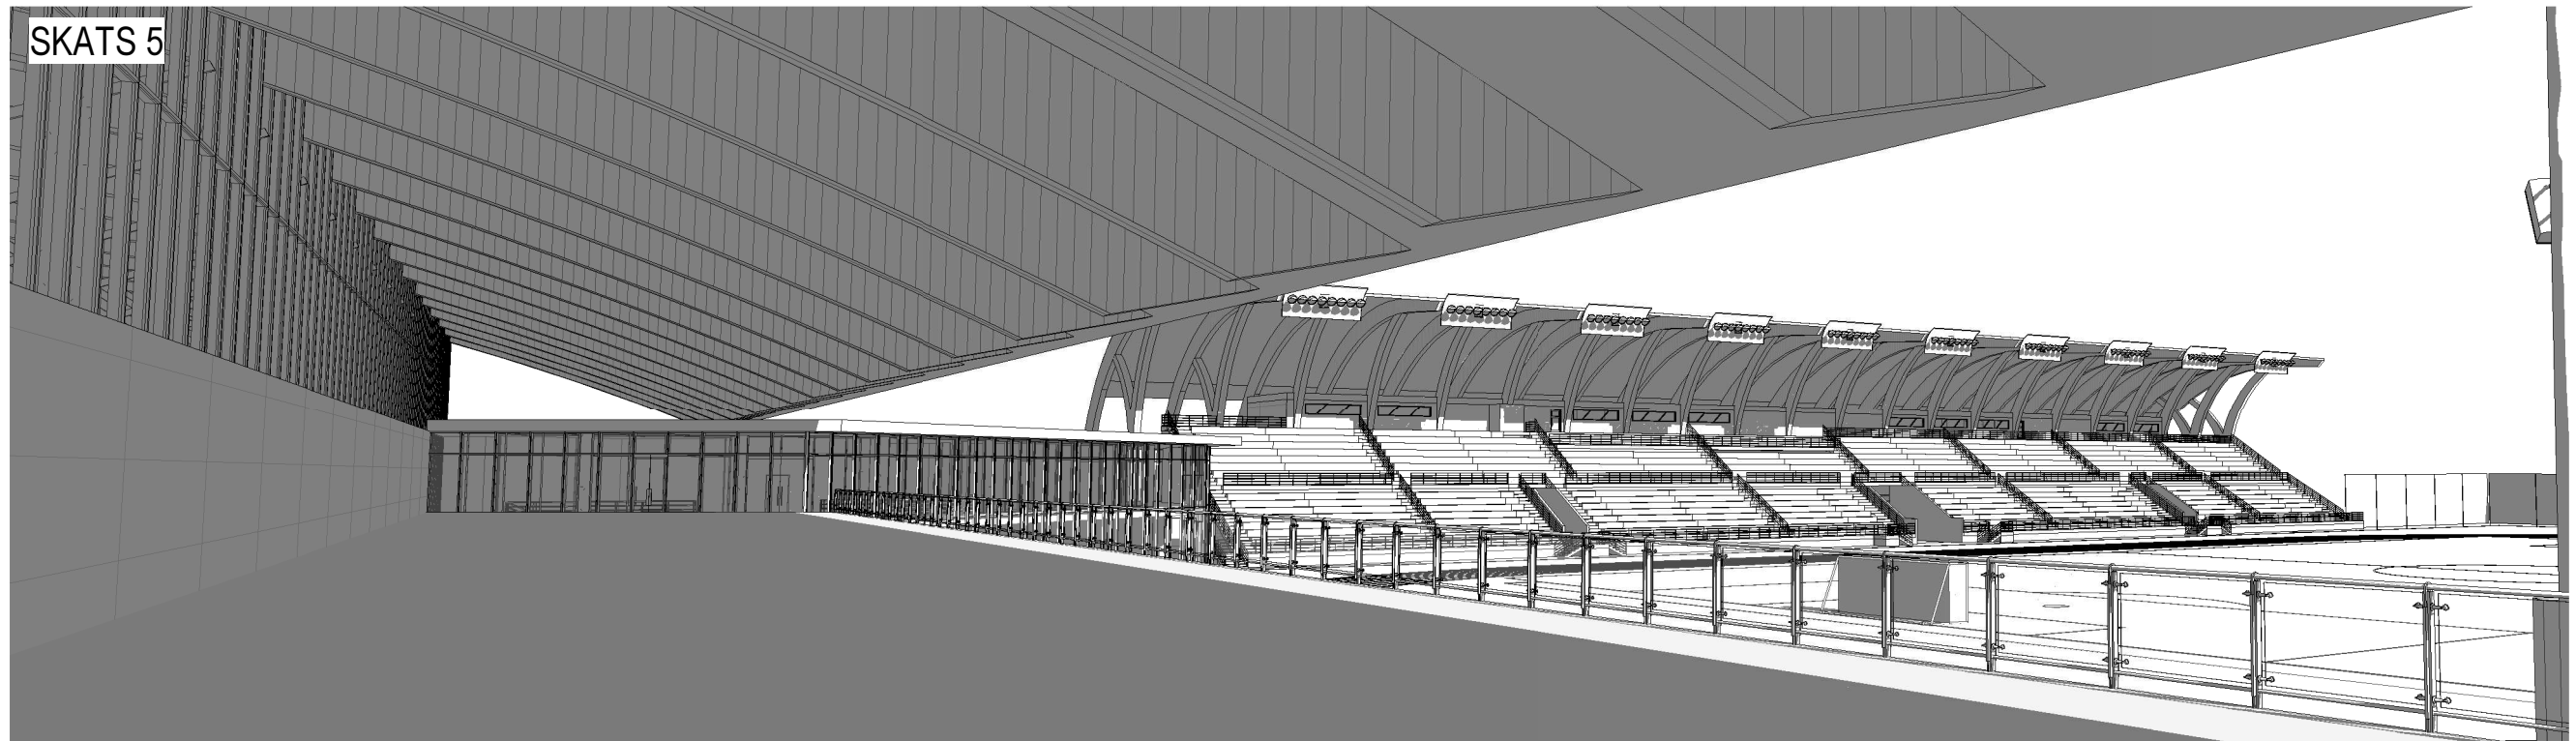

SKATS 6

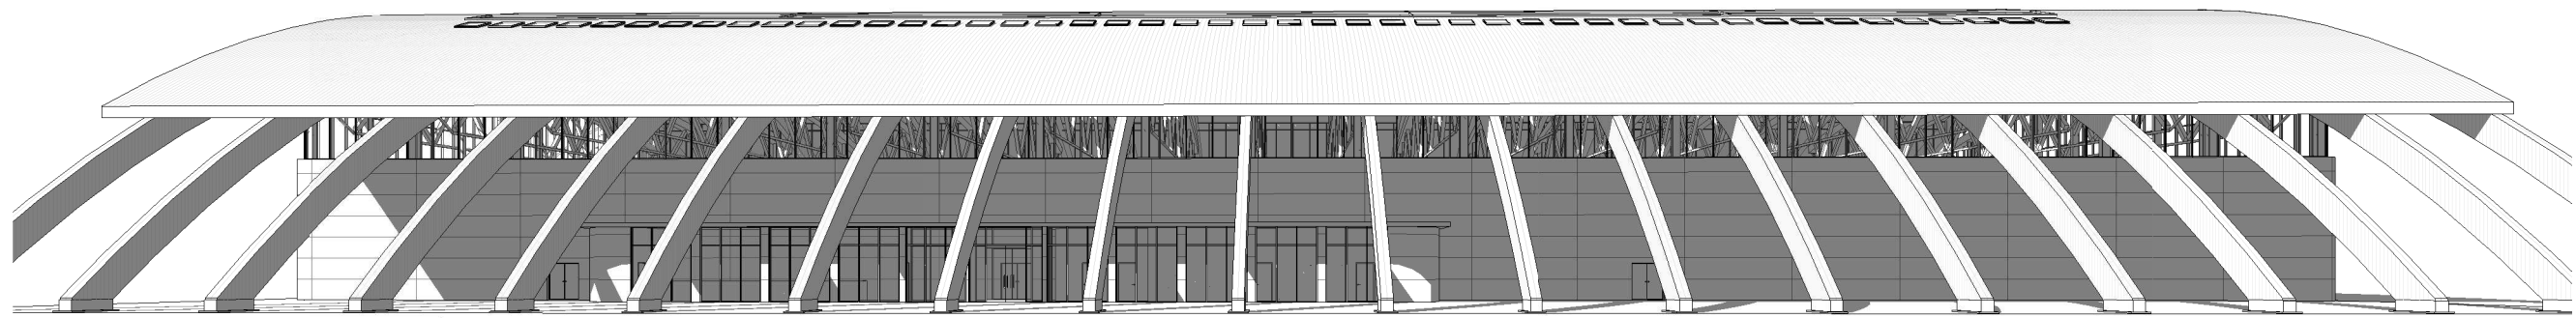

Šis rasējums ir arhitektūrinženieru kompānijas "Arhis" īpašums. Autortiesības ir aizsargātas, un šis rasējums tiek izsniegts ar nosacījumu, ka to nevar kopēt, reproducēt, atklāt vai izpaust nevienai nepilnvarotai personai pilnībā vai daļēji, bez mūsu piekrišanas.

This drawing is the property of architectural-engineering company "Arhis". Copyright is reserved and this drawing is issued on the condition that it is not copied, reproduced, retained or disclosed to any unauthorised person, either wholly or in part, without our consent.



**ARHITEKTŪRINŽENIERU KOMPĀNIJA "ARHIS"**  
 BŪVKOMERSANTA REĢISTRĀCIJAS Nr.: 0774-R

Raiņa iela 26B, LV-5401, Daugavpils, Latvija  
 Tālrunis: +371 654 27374, fakss: +371 654 26349  
 E-pasts: arhis@arhis.eu, tīm. vietne: www.arhis.eu

PASŪTĪTĀJS :		AMATS, UZVĀRDS:		DATUMS:	PARAKSTS:
DAUGAVPILS PILSĒTAS DOME Reg. Nr. 90000077325 Kr.Valdemāra 1, Daugavpils		A.Melderis Sert. Nr. 10-0523		11.2014	
PROJEKTS :		IZSTRĀDĀJA:			
Zemesgabala ar kadastra apzīmējumu 05000 03401110 Vidzemes ielā 3, Daugavpilī, detālplānojums un skiču projekts		A.Cikanovičs Sert. Nr. 10-0445		11.2014	
RASĒJUMS :		IZSTRĀDĀJA:			
SKATI		V.Zarakovskis		11.2014	
PASŪTĪJUMA Nr:		PĀRBAUDĪJA:			
ARH-08-14-LV	APZĪMĒJUMS : AR-08	LAPAS:	STAD.:	MĒROGS:	ARHĪVA REĢ. NUMURS: P:\Projekti\ARH-08-14-LV_Vidzemes_DP\08_skiču_projekts\Revit Stadium\Stadium\Stadium.rvt
			IED		28.11.2014 12:23:27