


VIEGLATLĒTIKAS STADIONS. PLĀNS

M1:500

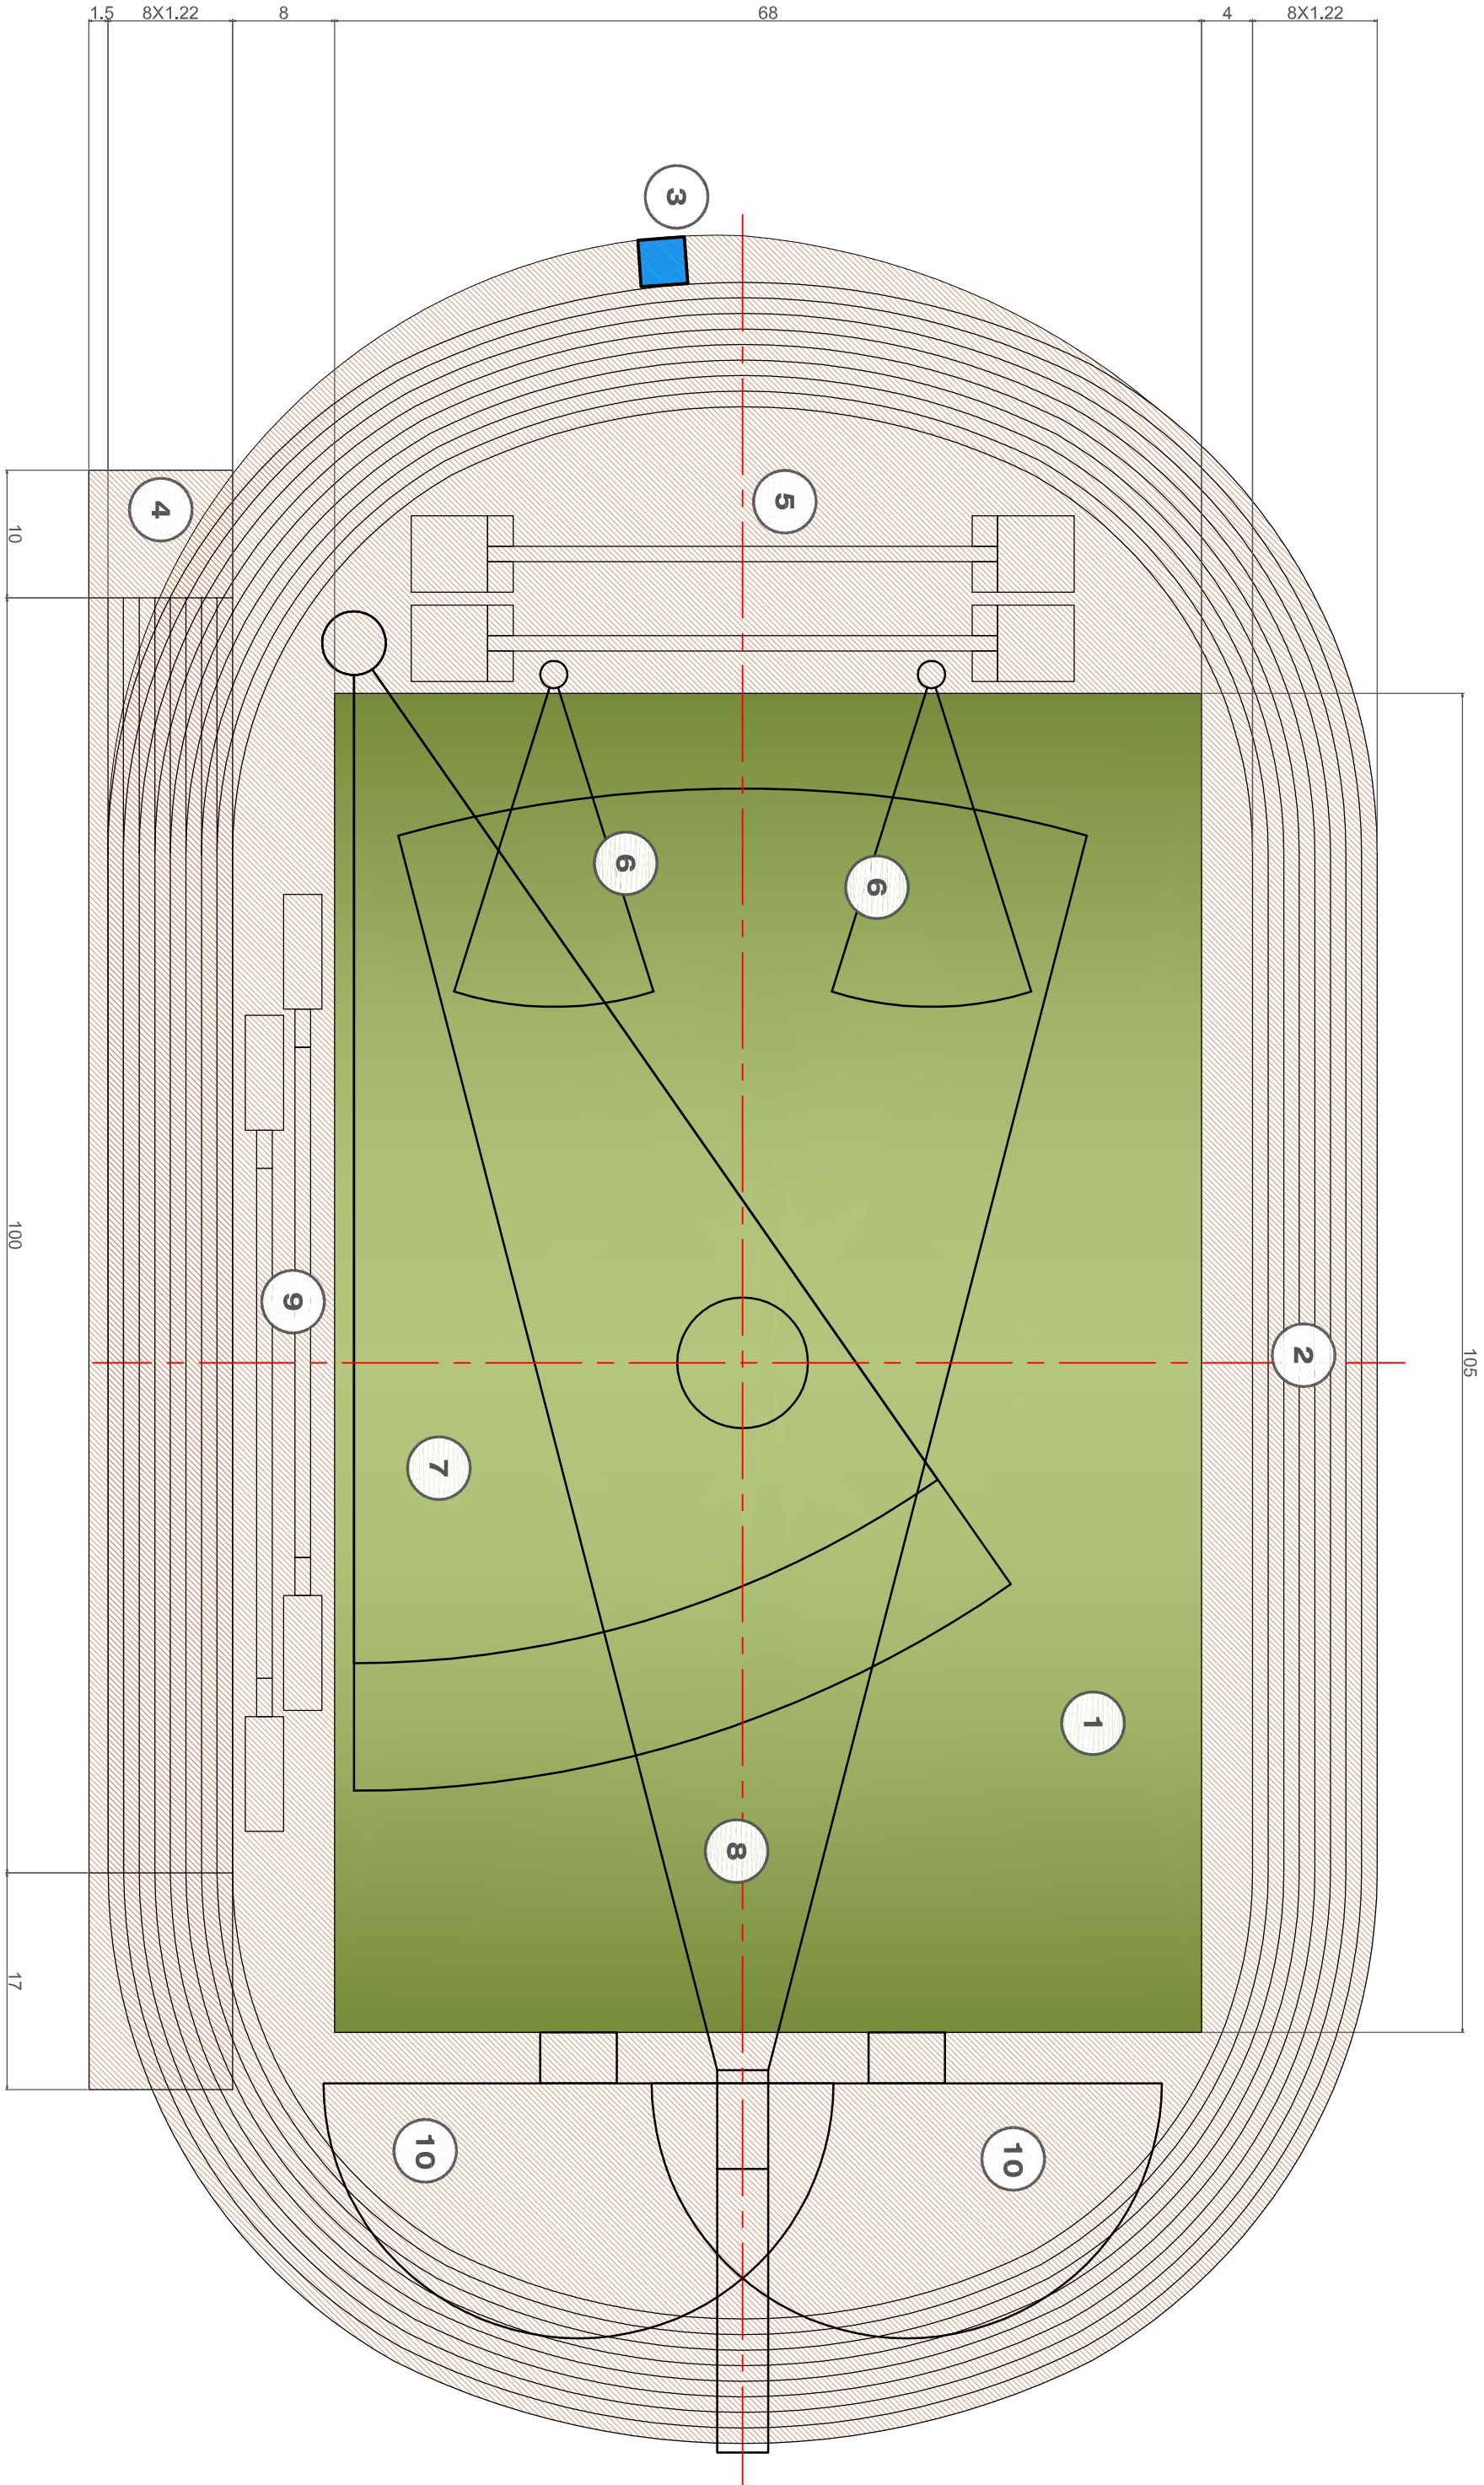

EKSPLIKĀCIJA

- 1 FUTBOLA LAUKUMS 105mx68 m
- 2 8 SKREJCELIŅI APĻĪ
- 3 ŠĶĒRŠŅU SKRĒJIENU SEKTORS AR ŪDENSŠĶĒRŠŅU
- 4 8 SKREJCELIŅI TĀISNĒ
- 5 KĀRTSLĒKŠANAS SEKTORS
- 6 LODES GRUŠANAS SEKTORS
- 7 DISKA UN VESERA MEŠANAS SEKTORS
- 8 ŠĶĒPMEŠANAS SEKTORS
- 9 TRĪSOĻLĒKŠANAS UN TĀLLĒKŠANAS SEKTORI PRETĒJOS VIRZIENOS
- 10 AUGSTLĒKŠANAS SEKTORS

REV.	DATUMS.	PIEZĪMES.	PROJEKTIĀS.			
Šis projekts ir arhitektu biroja "Arhis" īpašums. Autortiesības ir aizsargātas, un šis projekts tiek izstrādāts ar nosaukumu, kas ir kopsavienojums, un tālrunis, kas ir kopsavienojums, ir aizsargāts. Jūs nevarat izmantot šo projektu bez mūsu atļaujas.			The drawing is the property of architectural engineering company "Arhis". Copyright is reserved and this drawing is issued on the condition that it is not copied, reproduced, related or disclosed to any unauthorized person, either wholly or in part, without our consent.			
			ARHITEKTŪRIŅĒNIERU KOMPĀNIJA "ARHIS" BŪVINGENSAINTĀ REĢISTRĀCIJAS N. 07744R Daira Iša 208, Učakoti, Daugavpils, Latvija Tālrunis: +371 265 27274, fakss: +371 265 27274 E-pasts: arhis@arhis.eu, ltn. vārds: www.arhis.eu			
PASŪTĪTĀS:			AMATĪS. IZVĒRDS.		DATUMS.	PĀRBAUSIS.
DAUGAVPILS PILSĒTAS DOME Reg. Nr. 90000077325 Kr. Valdemāra 1, Daugavpils						
PROJEKTS: Zemesgabala ar kadastra apzīmējumu 050000 03401110 Vidzemes iela 3, Daugavpilī, detalplānojums un skicis projekts			DAUJS VADO: A. Kļaviņš IZSTRĀDĀK: A. Čibrikova Seri. Nr. 100446		11.2014.	
PĀRBAUŠIS: VIEGLATLĒTIKAS STADIONS. PLĀNS			IZSTRĀDĀK: PĀRBAUŠIS:		11.2014.	
PASŪTĪTĀJA NR.: ARH-08-14 LV			APRĒMĒJUMS: GP-02		LIĢAS	STĀD:
					IED	MĒRĒGSK.
					1:500	
			ARHĪVA REĢ. NUMURS: ARH0814LV_GP-01_04.dwg		AutocAD 2011 Formāts A2	

PIEZĪMES:

1. Vieglatlētikas sporta laukumu izmēri pieņemti saskaņā ar IAAF prasībām IV kategorijas stadioniem.