




Tuneļa plānsi
M1:500

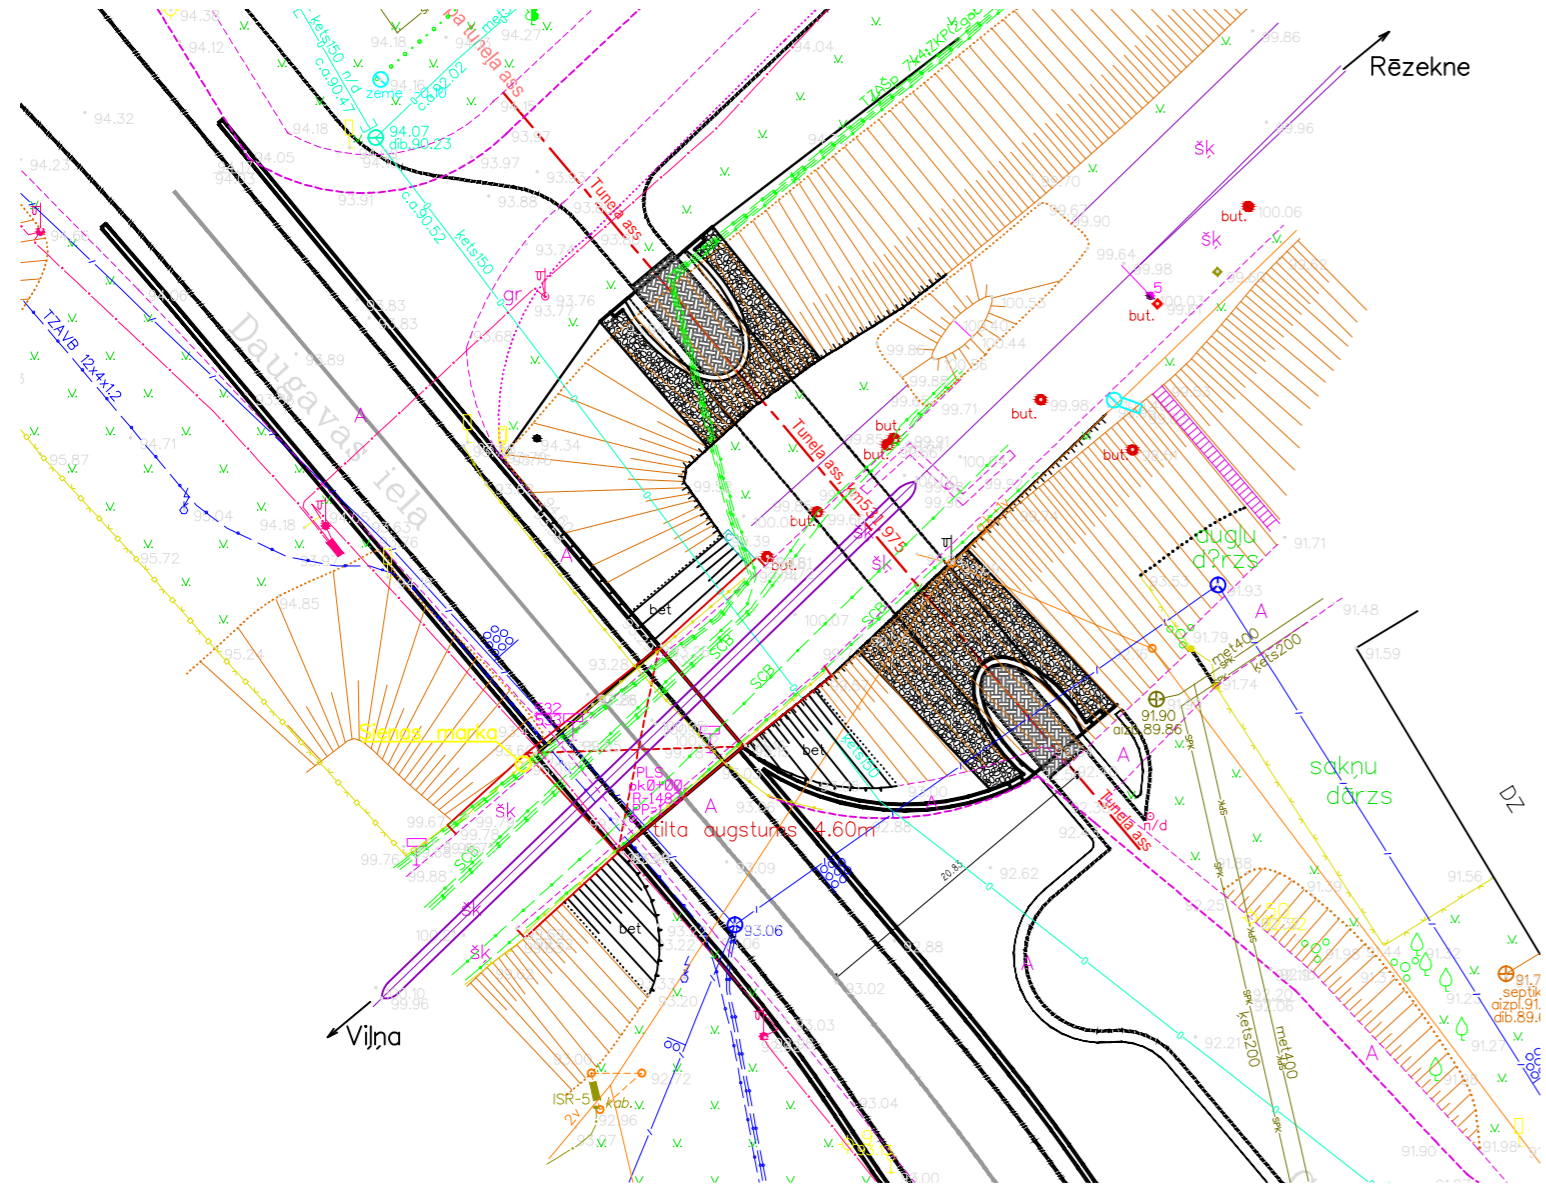

Griezums pa sliežu ceļa asi
M1:100

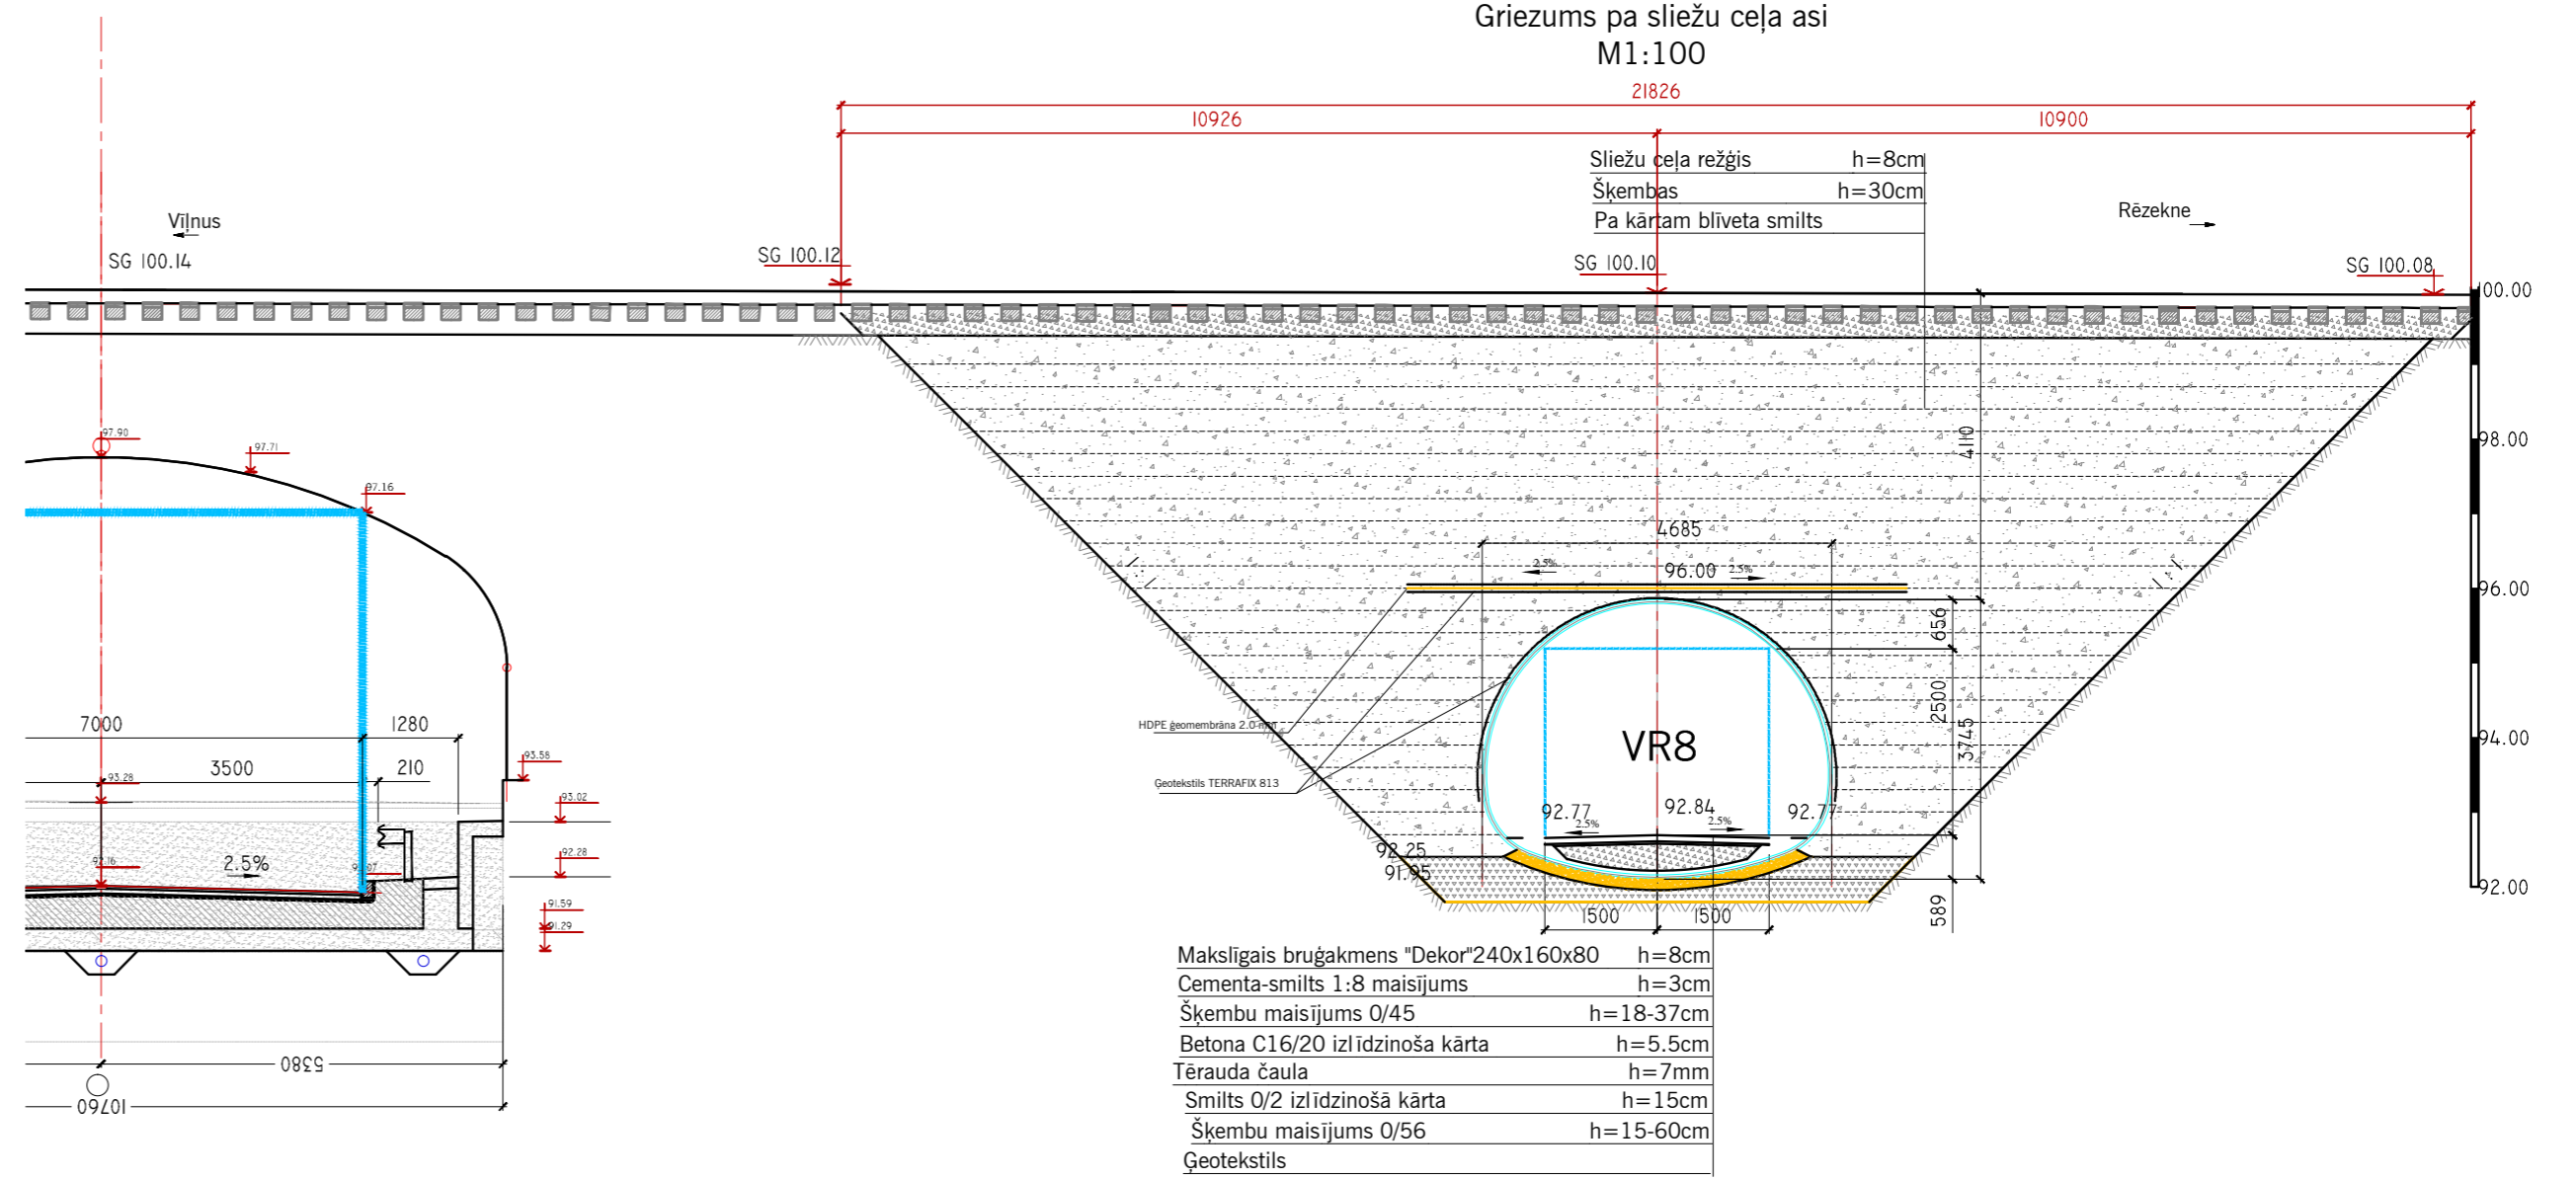

Griezums pa tuneļa asi
M1:100

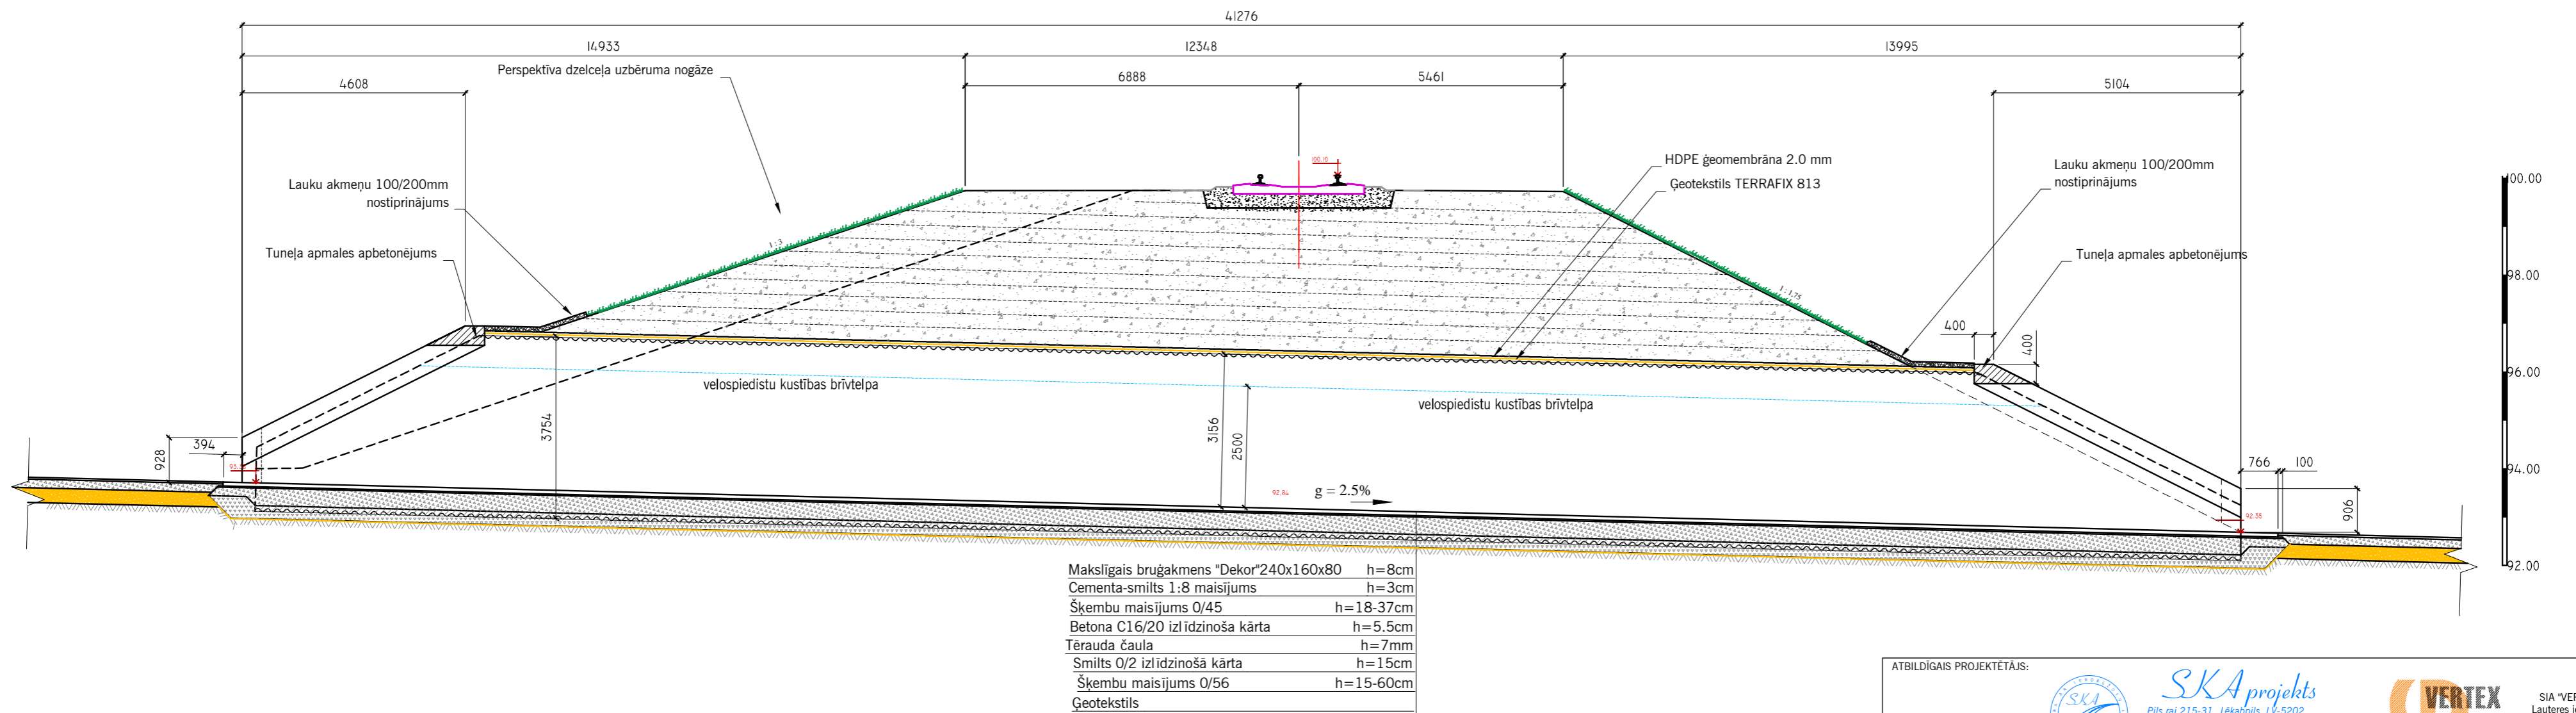

ATBILDĪGAIS PROJEKTĒTĀJS:



SKA projekts
Pils raj. 215-31, Jēkabpils, LV-5202
Sīļņu iela 6, Daugavpils, LV-5404
tālr./fax 65441254, 65221796
skaprojekts@inbox.lv



SIA "VERTEX PROJEKTI"
Lauces iela 4, Rīga LV 1002
Tel.: 67860127 Fax.: 67860128
www.vertexprojekti.lv

PROJ. VADĪTĀJS	V.Semjonko	01.2012	PASŪTĪTĀJS:	DAUGAVPILS PILSĒTAS DOME	PROJ. NR.:	TP-087-201
BK DALAS VAD.	V.Danilenko	01.2012			PASŪT. NR.:	D-2011/651
PROJEKTĒJA	V.Kovalev	01.2012			STADIJA:	SP
PĀRBAUDIJA	V.Semjonko	01.2012	PROJEKTS:	Daugavas ielas (posmā no Vienības tilta līdz Daugavas un Valņu ielas krustojumam) rekonstrukcija Daugavpilī	MARKA:	BK
			RASEJUMS:	Gājēju velosipediālu tunelis	SĒJUMA NR.:	1
					MEROGS:	1:100
					LAPAS NR.:	1

