



Teritorijas pašreizējās izmantošanas plāns

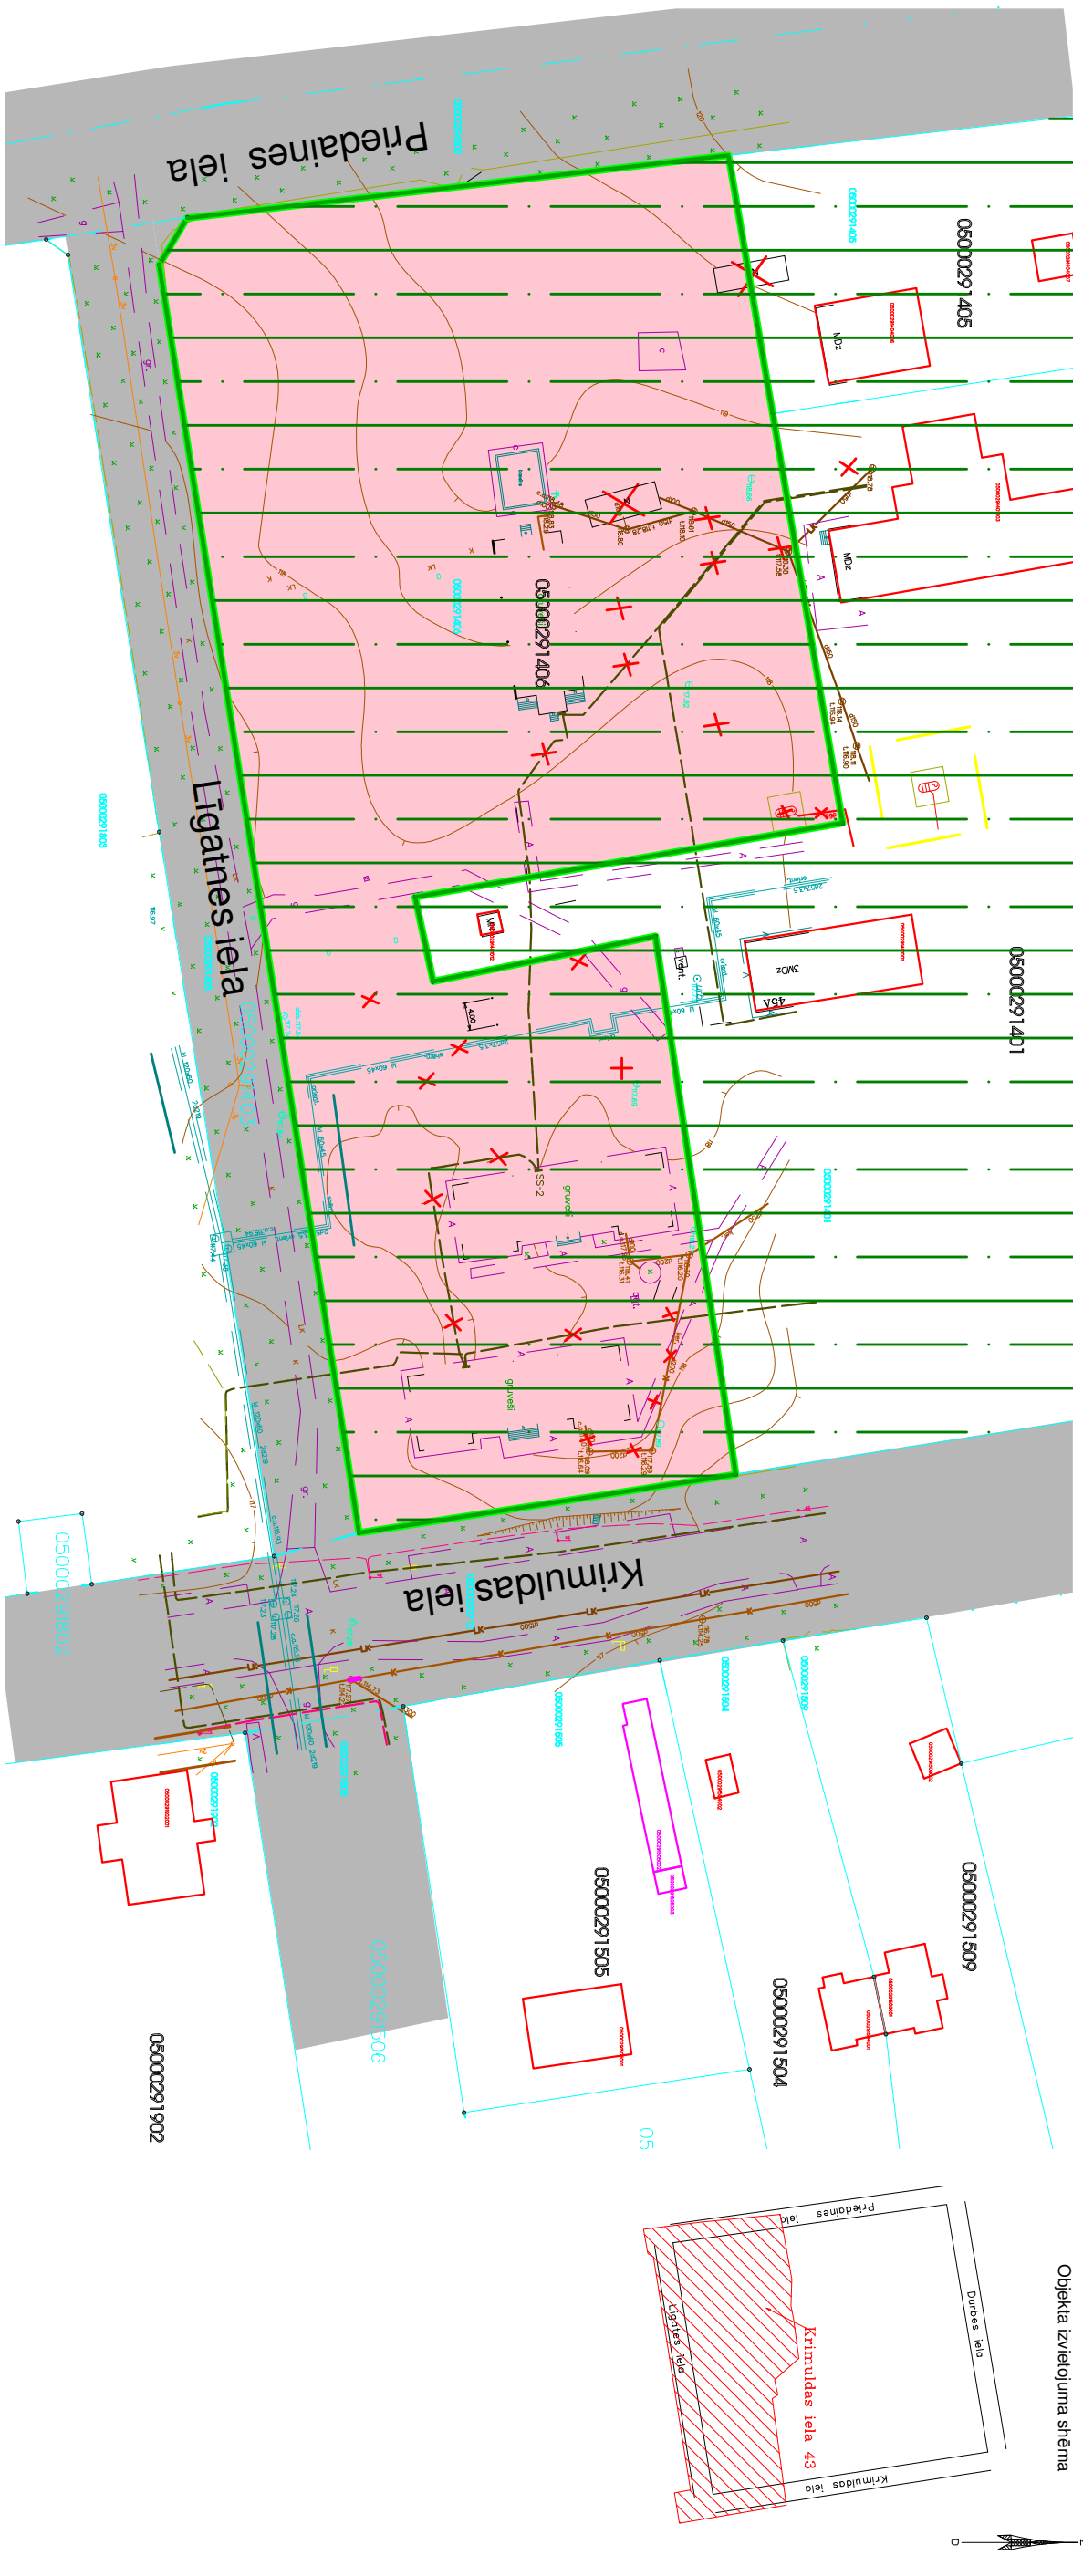

Objekta izvietojuma shēma

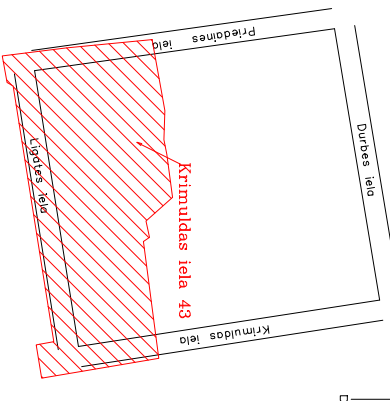

Nosacītie apzīmējumi:

- Darījumu iestāžu un komerciāla rakstura apbūve
- Sabiedrisko un pārvaldes objektu apbūve
- Satiksmes teritorijas
- Meži
- Esošā zemes gabala ar kadastra Nr. 050 0029 1406 robeža
- Zemes vienību kadastra robežas

PIEZĪMES

1. Plāns izstrādāts Latvijas ģeodēziskajā koordinātu sistēmā LKS-92 un Batijas augstumu sistēmā.
2. Plāns izstrādāts uz 2010. gada topogrāfiskā plāna ar pazemes komunikācijām M1:500(SIA "RIO M"), kas aktualizēts 2012. gadā un Nekustamā īpašuma Valsts kadastra informācijas sistēmas datiem.

Detālpārplānojums zemes gabalam Krimuldas ielas 43, Daugavpils			2012
Teritorijas pašreizējās izmantošanas plāns			AR
Izstrādātājs SIA "LK projektu grupa"		Stadija	Lapa
Arhitekts A. Kokins		Galīgā red.	Lapas
izmantošanas plāns			Mērogs: izstrādāts 1:500 izprintēts 1:1000