
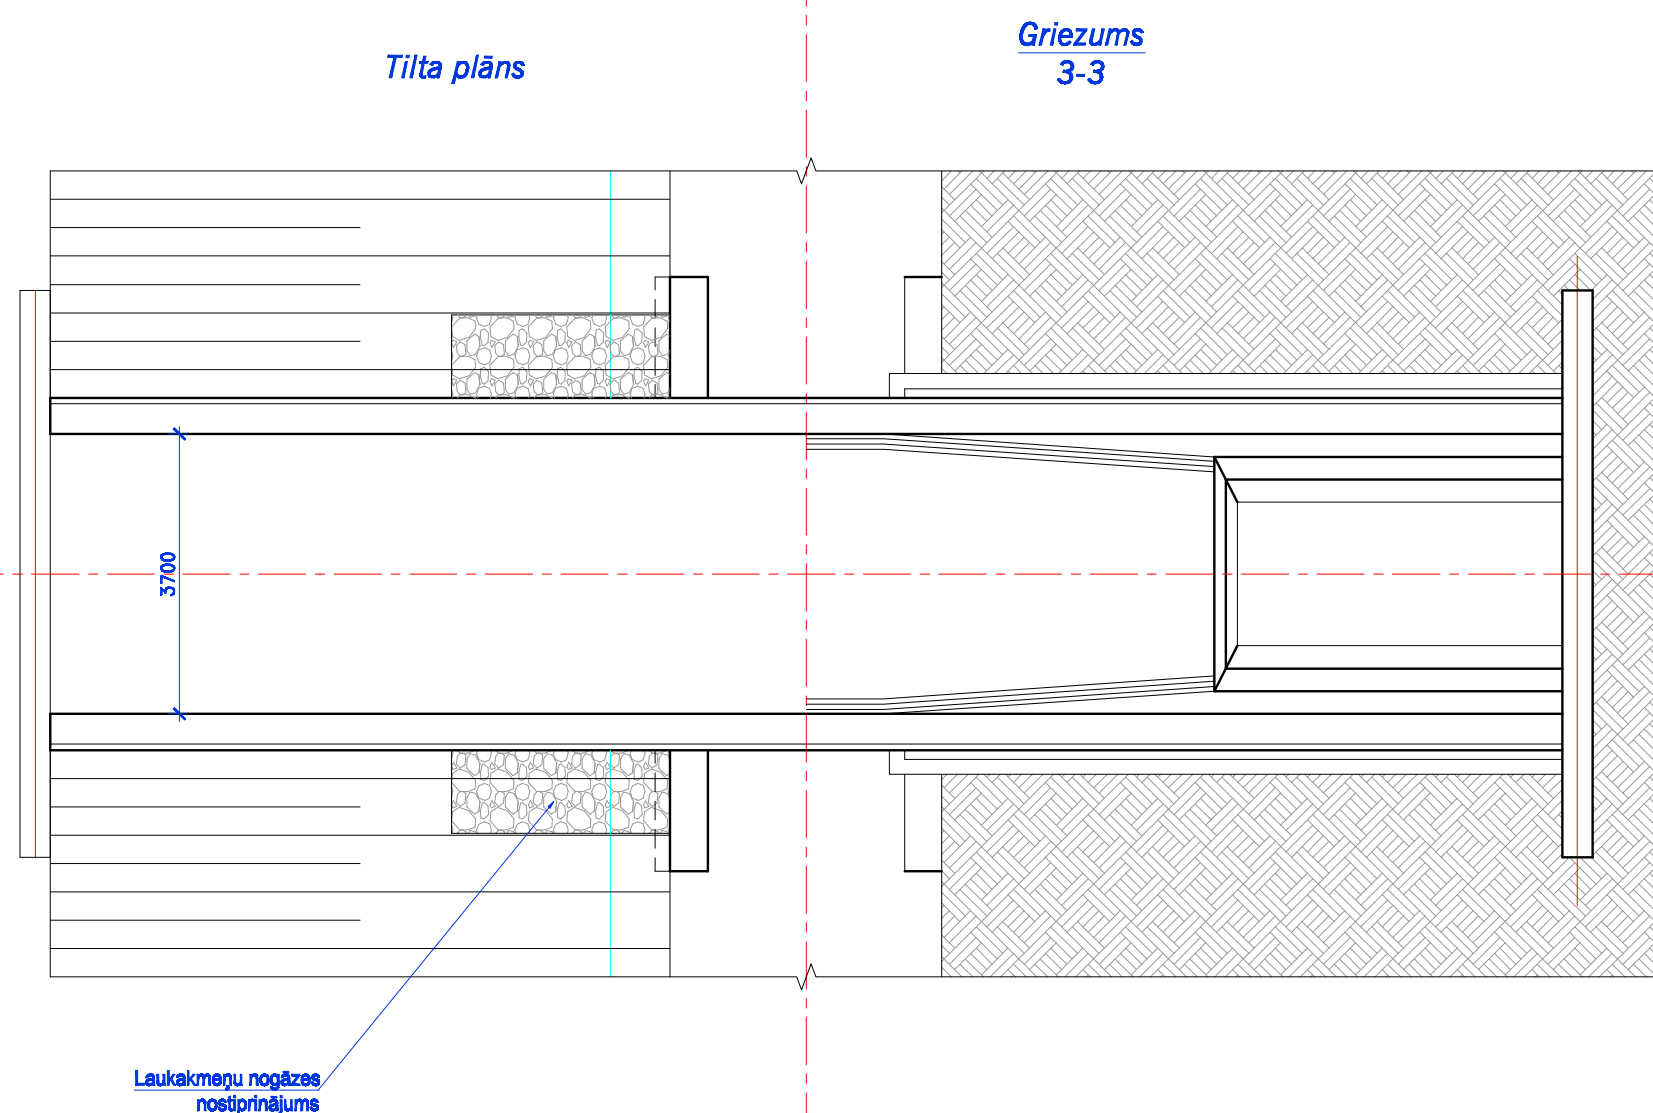
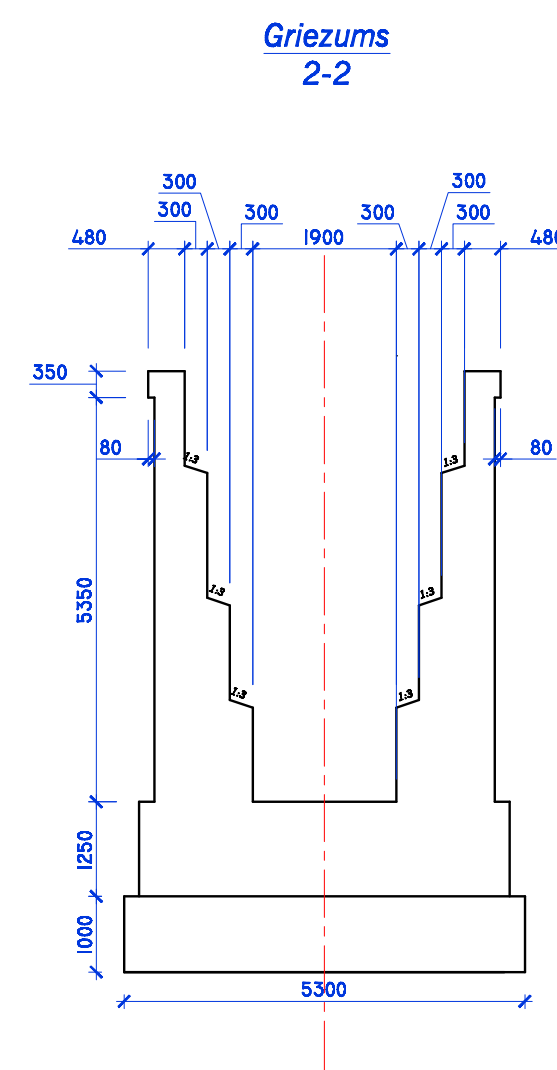
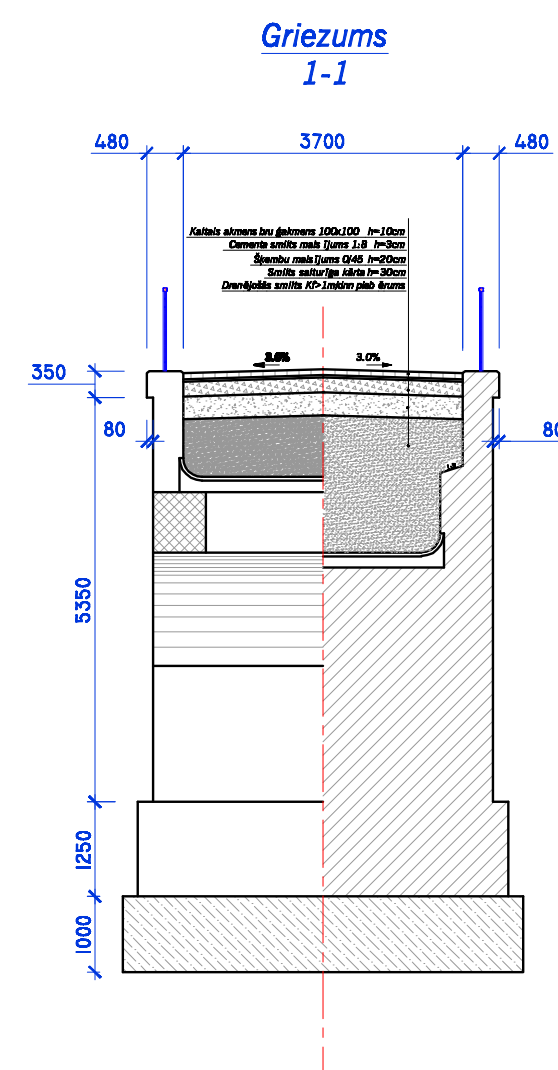


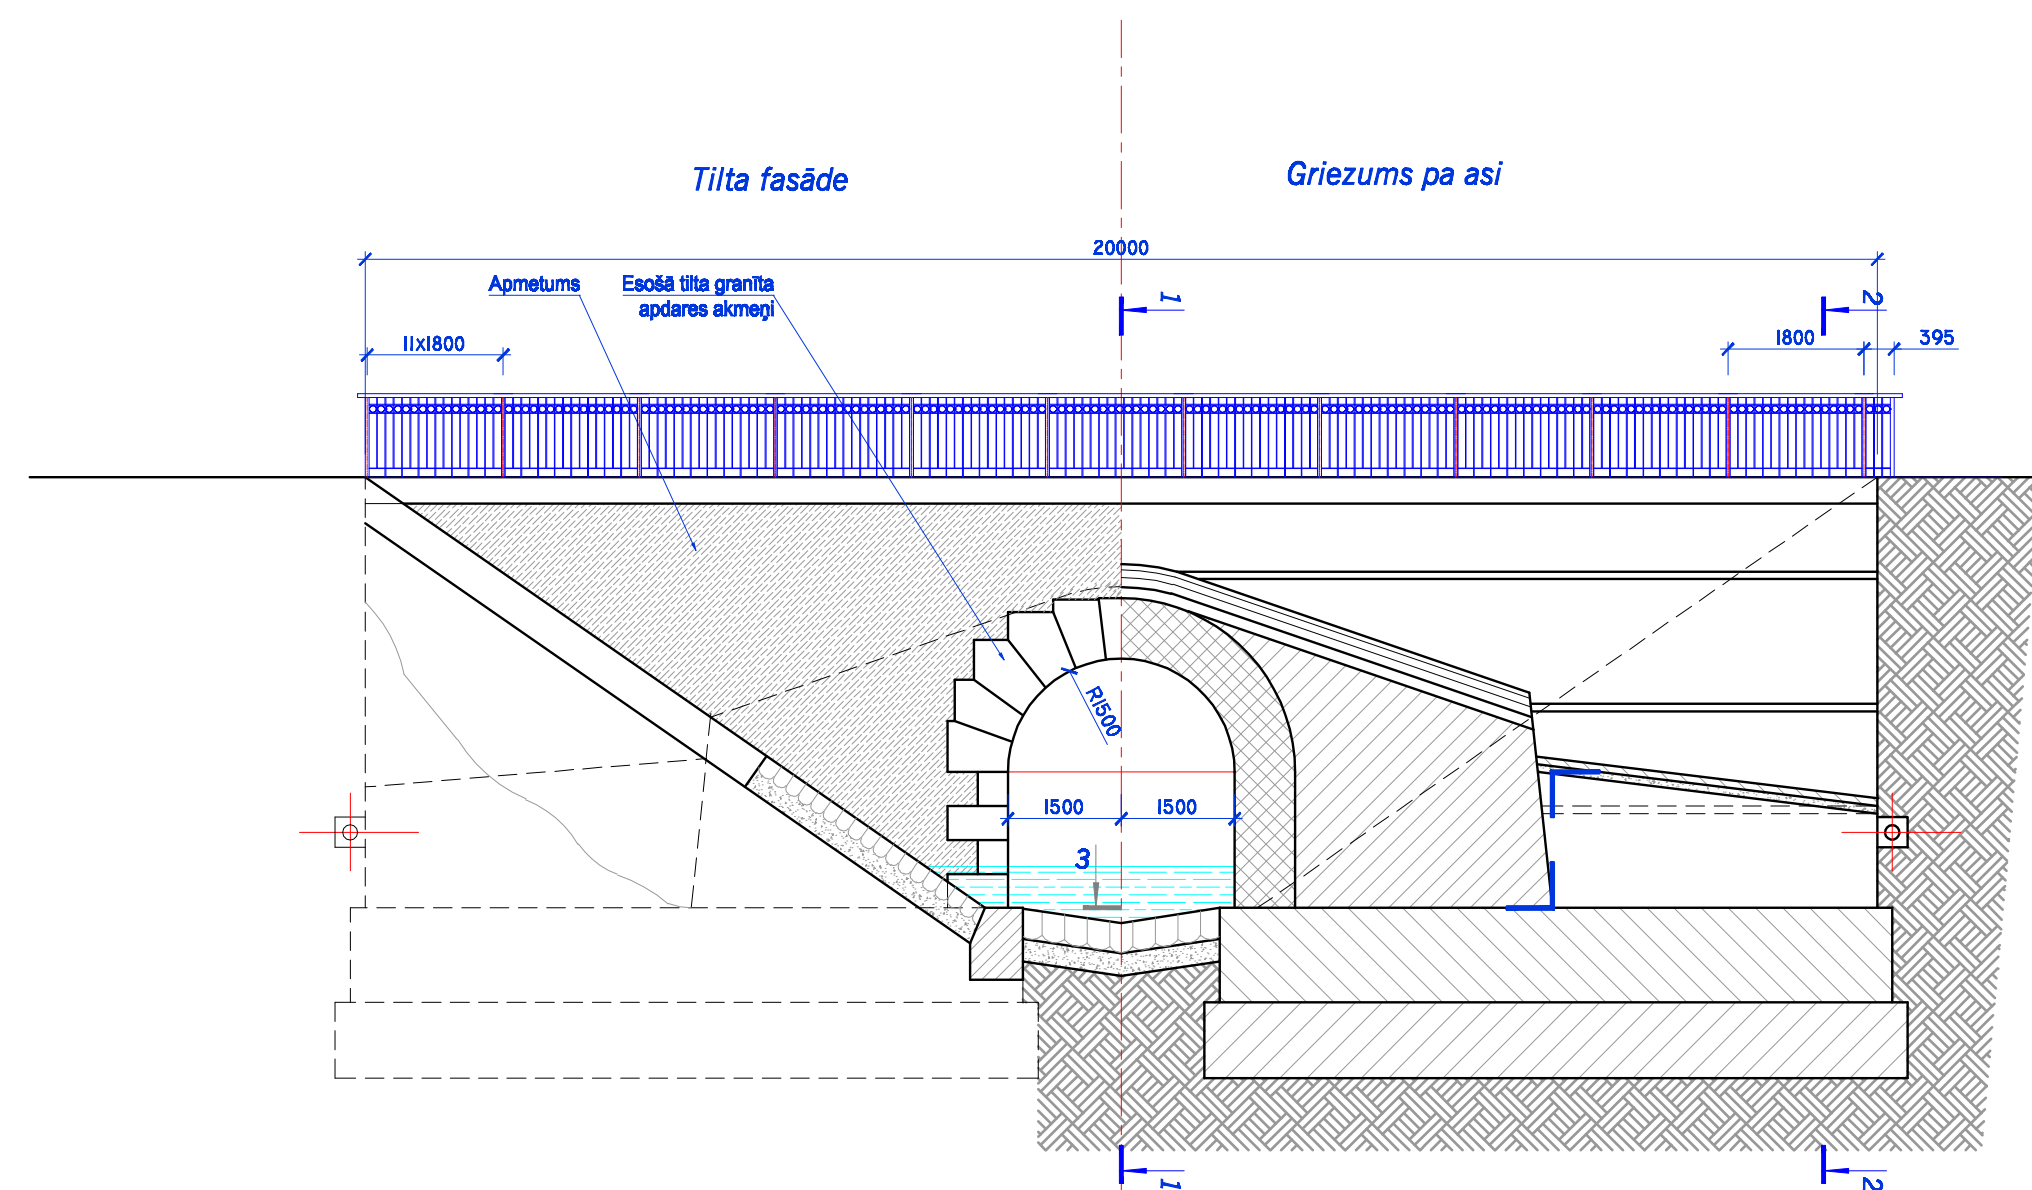

ATBILDĪGAIS PROJEKTĒTĀJS:				SIA "VERTEX PROJEKTI"			
				Lauzēnu iela 4, Rīga LV 1002 Tel.: 67860127 Fax: 67860128 www.vertexprojekti.lv			
PROJ. VADĪTĀJS	V.Semogenko	01.2012	PASŪTĪTĀJS:	DAUGAVPILS PILSĒTAS DOME			
BK DAĻAS VAD.	V.Daniļenko	01.2012	PROJEKTA NR.:	D-2011/651			
PROJEKTĒJA	V.Kovalev	01.2012	STADIJA:	SP			
PĀRBAUDĪJA	V.Semogenko	01.2012	MARKA:	BK			
				SĒJUMA NR.: 1			
				MĒROGS: 1:100			
				LAPAS NR.: 1			