



TERITORIJAS AZSARGJOSLU KARTE

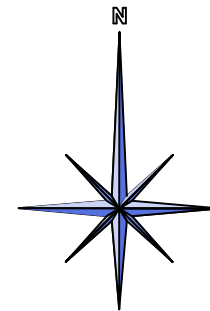

NOSACĪTIE APZĪMĒJUMI

- EKSPLOATĀCIJAS TERITORIJA GAR IELU - SARKANĀ LĪNIJA
- 05000071101 ZEMES VIENĪBAS KADASTRA APZĪMĒJUMS
- KADASTRĀ REĢISTRĒTAS BŪVES UN ĒKAS
- - - LOKĀLPLĀNOJUMA ROBEŽA

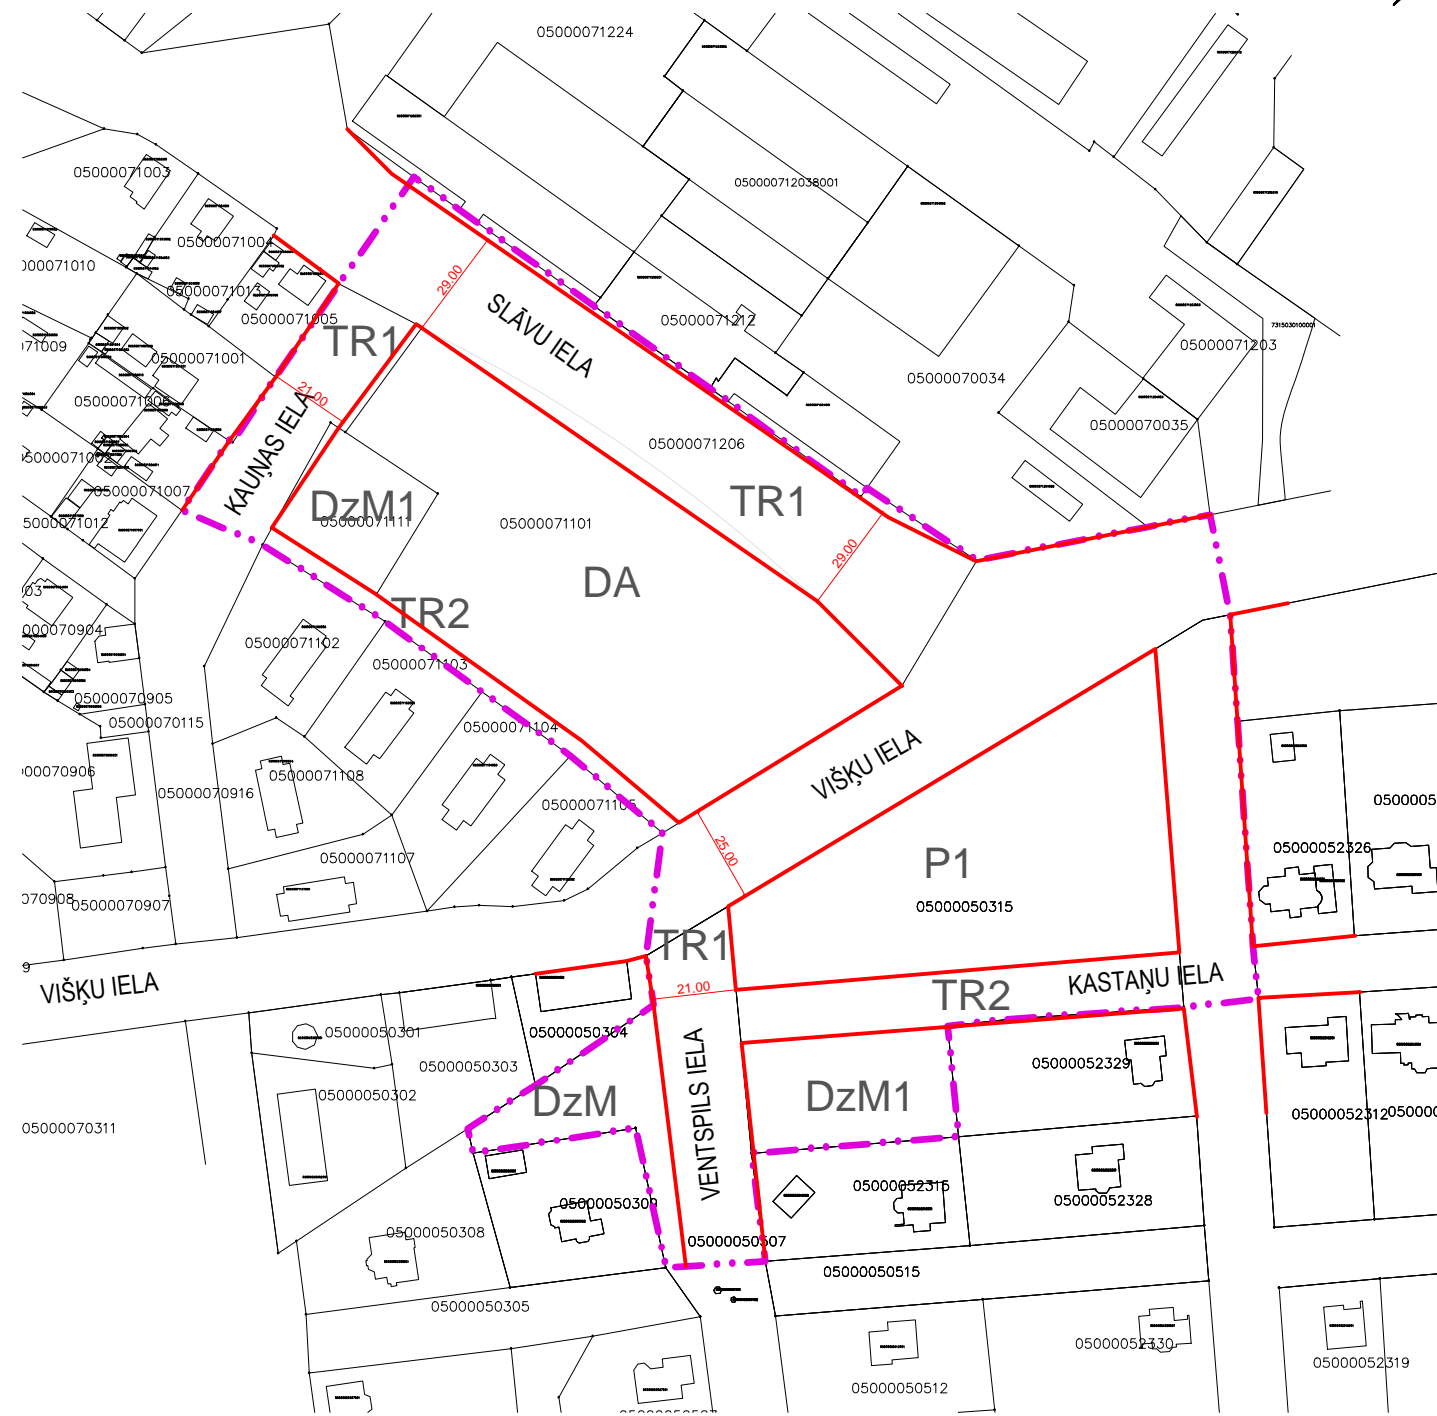

Karte sagatavota uz Ģeotelpiskās informācijas aģentūras izstrādātās topogrāfiskās kartes pamatnes ar mēroga noteiktību M 1:2000 (2015.g.) un izmantojot Valsts zemes dienesta uzturētos Nekustamā īpašuma valsts kadastra informācijas sistēmas datus (2015.g.)

REV.	DATUMS:	PIEZĪMES:
PASŪTĪTĀJS: DAUGAVPILS PILSĒTAS DOME Reg. Nr. 90000077325 Kr.Valdemāra 1, Daugavpils		
ARHITEKTŪRINŽENIERU KOMPĀNIJA "ARHIS" BŪVKOMERSANTA REĢISTRĀCIJAS Nr.: 0774-R Raiņa iela 26B, LV-5401, Daugavpils, Latvija Tālr.: +371 654 27374, fakss: +371 654 26349 E-pasts: arhis@arhis.eu, tīm. vietne: www.arhis.eu		
PROJEKTA NUMURS: ARH-08-15-LV		
PROJEKTA NOSAUKUMS: LOKĀLPLĀNOJUMS ZEMES VIENĪBĀM JAUNBŪVES MIKRORAJONĀ VIŠĶU, KAUNĀS UN SLĀVU IELU RAJONĀ		
KARTES NOSAUKUMS: TERITORIJAS AIZSARGJOSLU KARTE		
KARTES NUMURS: AK-01	LAPAS NUM: 1	MĒROGS: 1:2000
IZSTRĀDES VADĪTĀJS: I.RUSKULE		DATUMS: 01.08.2016 PLĀNOTĀJS: O.KRUMPĀNE ISO A3