



TERITORIJAS FUNKCIONĀLAIS ZONĒJUMS

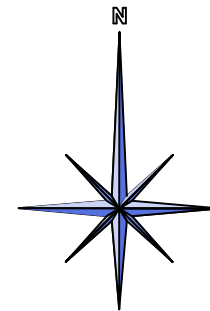

NOSACĪTIE APZĪMĒJUMI

- P** PUBLISKAS APBŪVES TERITORIJA
- DA** DABAS UN APSTĀDĪJUMU TERITORIJA
- TR** TRANSPORTA INFRASTRUKTŪRAS TERITORIJA
- DzM** MAZSTĀVU DZĪVOJAMĀS APBŪVES TERITORIJA
- 05000071101 ZEMES VIENĪBAS KADAŠTRA APZĪMĒJUMS
- KADAŠTRĀ REĢISTRĒTAS BŪVES UN ĒKAS
- LOKĀLPLĀNOJUMA ROBEŽA

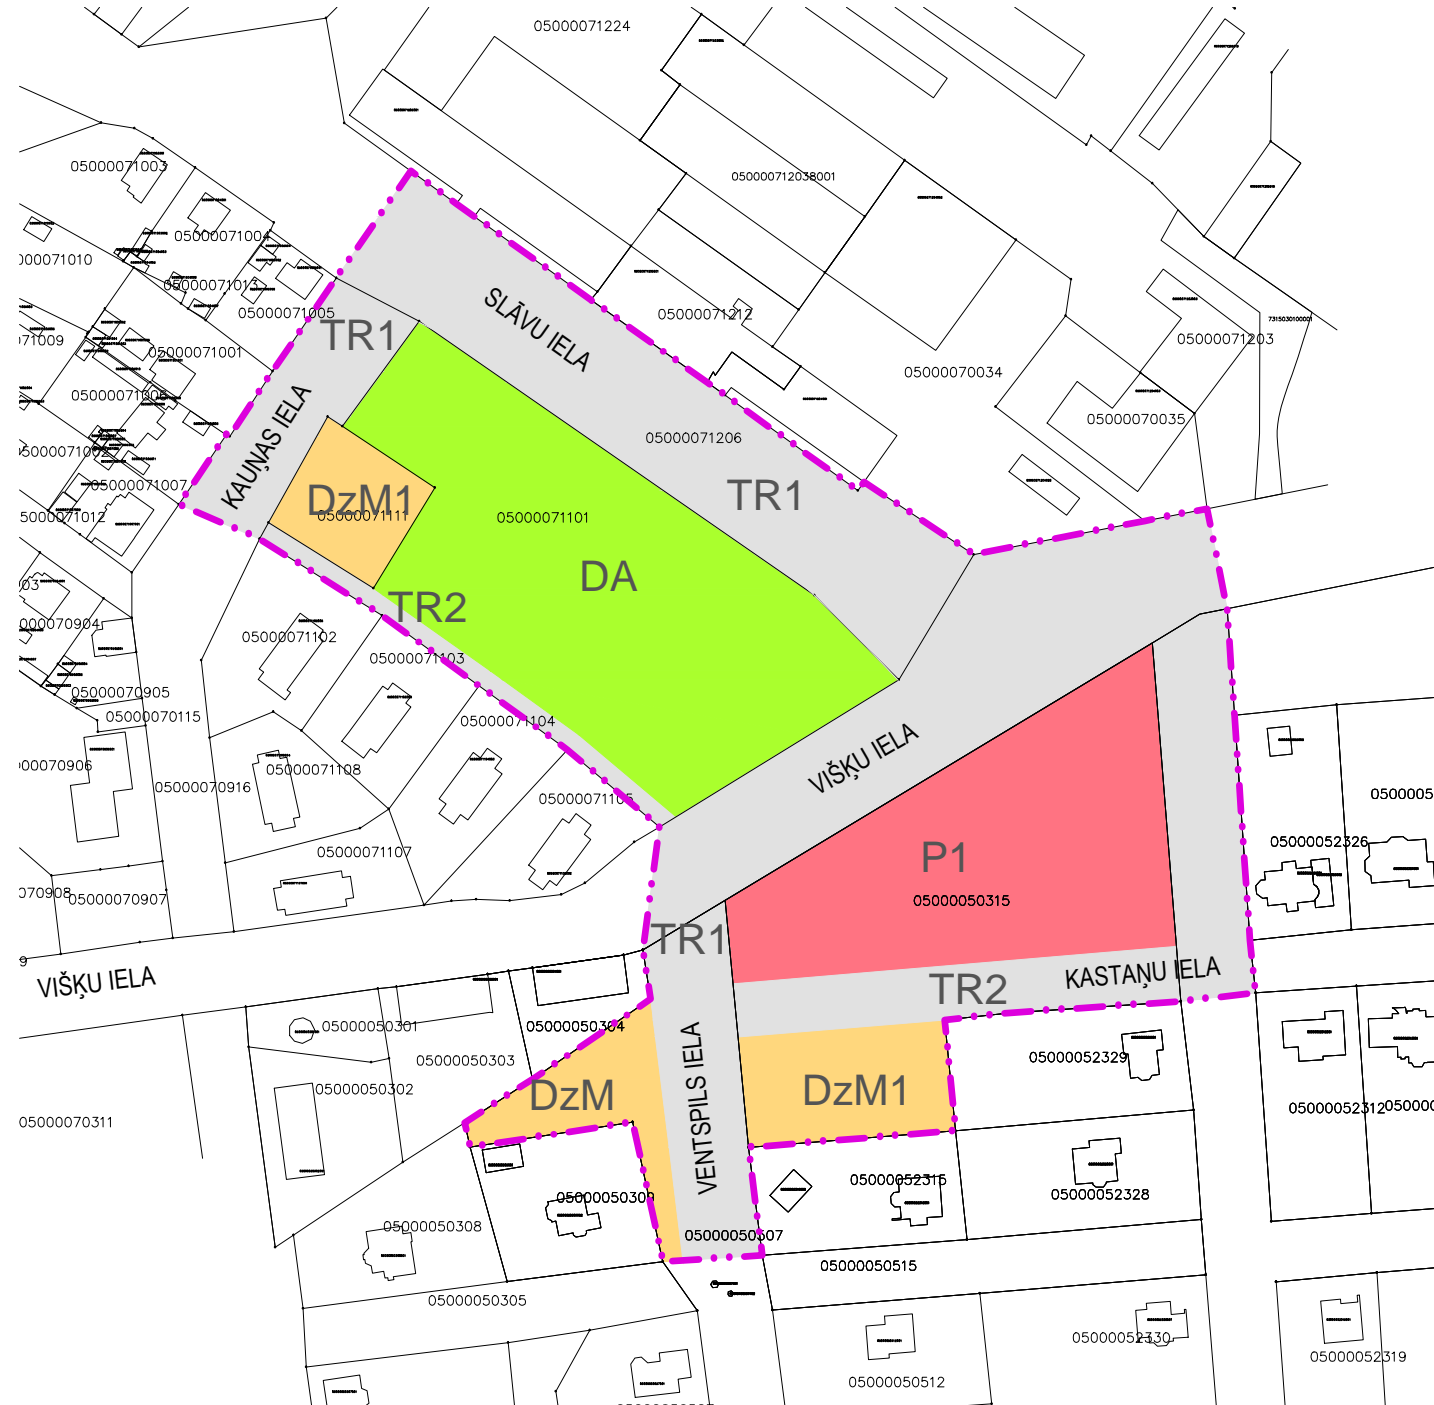

Karte sagatavota uz Ģeotelpiskās informācijas aģentūras izstrādātās topogrāfiskās kartes pamatnes ar mēroga noteiktību M 1:2000 (2015.g.) un izmantojot Valsts zemes dienesta uzturētos Nekustamā īpašuma valsts kadastra informācijas sistēmas datus (2015.g.)

REV.	DATUMS:	PIEZĪMES:	
PASŪTĪTĀJS:		DAUGAVPILS PILSĒTAS DOME Reg. Nr. 90000077325 Kr.Valdemāra 1, Daugavpils	
ARHITEKTŪRINŽENIERU KOMPĀNIJA "ARHIS" BŪVKOMERSANTA REĢISTRĀCIJAS Nr.: 0774-R Raiņa iela 26B, LV-5401, Daugavpils, Latvija Tālr.: +371 654 27374, fakss: +371 654 26349 E-pasts: arhis@arhis.eu, tīm. vietne: www.arhis.eu		PROJEKTA NUMURS:	
		ARH-08-15-LV	
PROJEKTA NOSAUKUMS:		LOKĀLPLĀNOJUMS ZEMES VIENĪBĀM JAUNBŪVES MIKRORAJONĀ VIŠĶU, KAUNAS UN SLĀVU IELU RAJONĀ	
KARTES NOSAUKUMS:		TERITORIJAS FUNKCIONĀLAIS ZONĒJUMS	
KARTES NUMURS:	LAPAS NUM:	MĒROGS:	DATUMS:
FZ-01	1	1:2000	01.08.2016
IZSTRĀDES VADĪTĀJS:		PLĀNOTĀJS:	
I.RUSKULE		O.KRUMPĀNE ISO A3	