

# PUBLISKĀ APSPRIEŠANA

## PAŠAPKALPOŠANĀS AUTOMAZGĀTUVES BŪVNICĪBA DOSTOJEVSKA IELĀ 6, DAUGAVPILĪ (05000132802, 05000132713)

### BŪVNICĪBAS IECERES IEROSINĀTĀJS:

#### SIA "CWD"

reģ.Nr.51503013461, juridiskā adrese: Daugavas iela 10, Daugavpils, LV-5401,  
konf.pers. O,legs Gedzjuns, tālr.26004422, [nivels@apollo.lv](mailto:nivels@apollo.lv)

### PROJEKTĒTĀJS:

#### SIA "CERVA"

reģ.Nr.LV41503050131, juridiskā adrese: Rīgas iela 70A-7, Daugavpils, LV-5401  
m.f.: +371-27042720, [cerva@inbox.lv](mailto:cerva@inbox.lv)

INFORMATĪVIE MATERIĀLI PAR BŪVNICĪBAS IECERI APSKATĀMI  
no 05.10.2017 līdz 02.11.2017

Zemesgabalā, Dostojevska ielā 6;

Daugavpils pilsētas domes telpās,  
Kr.Valdemāra ielā 1, Daugavpilī, tālr. 6-54-04344, darba dienās darba laikā;

Daugavpils pilsētas domes Pilsētplānošanas un būvniecības departamenta telpās,  
Raiņa ielā 28, Daugavpilī, tālr.6-54-57160, darba dienās darba laikā;

Daugavpils pilsētas domes interneta mājas lapā [www.daugavpils.lv](http://www.daugavpils.lv), sadaļā "Publiskā/sabiedriskā apspriešana".

### RAKSTISKAS ATSAUKSMES IESNIEDZAMAS

no 05.10.2017 LĪDZ 02.11.2017, darba dienās darba laikā

Daugavpils pilsētas domes informācijas birojā, Kr.Valdemāra ielā 1, Daugavpilī, tālr. 6-54-04344;  
Daugavpils pilsētas domes Pilsētplānošanas un būvniecības departamentā, Raiņa ielā 28, Daugavpilī, tālr. 6-54-57160.

### BŪVNICĪBAS IECERES PREZENTĀCIJA NOTIKS

19.10.2017, plkst.16.30,

Daugavpils pilsētas domes Pilsētplānošanas un būvniecības departamenta telpās Raiņa ielā 28, Daugavpilī.

### SKAIDROJOŠS APRAKSTS:

1.Vispārējā daļa.  
Bezkontakta pašapkalpošanas automazgātavas uzstādīšana Dostojevska ielā 6, Daugavpilī būvniecības iecere izstrādāta, pamatojoties uz Pasūtītāja – SIA "CWD" izsniegto projektēšanas uzdevumu, Daugavpils pilsētas inženierkomunikāciju dienestu izsniegtajām tehniskajām prasībām, VAS "Latvijas valsts ceļi" tehniskajiem noteikumiem, zemes gabala ar Kad. Nr. 05000132802 zemes robežu plānu un lēmuma tiesības apliecināšiem dokumentiem. Būvniecības iecere izstrādāta, vadoties pēc MK noteikumiem Nr. 500 "Vispārīgie būvnoteikumi", Daugavpils pilsētas teritorijas plānojuma, kā arī ievērojot citus pastāvošos Latvijas būvnormatīvus LBN, tehniskos normatīvus un standartus.

#### 2.Novietne.

Zemes gabals ar kadastra Nr.0500 013 2802 ar platību 4356m<sup>2</sup>, atrodas Daugavpilī, Grīvas rajonā, Dostojevska ielā 6. Patreiz uz zemes gabala atrodas degvielas uzpildes stacija "NESTE".

#### 3.Generālpilns.

Projekta ģenerālpilns izstrādāts uz SIA "Parnas GEO" 2017. gada jūlijā izstrādāta topogrāfiskā uzņēmējuma plāna. Zemes gabalā paredzēts:

- izbūvēt piebraucamo ceļu ar asfalta segumu;
- izbūvēt betona pamatu automazgātuvei;
- uzstādīt automazgātaves divvietīgu nojumi;
- aprīkot teritoriju ar ceļa zīmēm.

Iebraukšana teritorijā paredzēta no Dostojevska ielas, iebraukšana uz Oškāla ielu. Paredzētais segums – asfaltbetons. Brautuves daļu no zāļāja paredzēts norobežot ar betona apmalēm, zāļāju gar apmalēm paredzēts atjaunot ar auglīgo zemi, apsējot ar sēklām. Automazgātavas teritoriju no divām pusēm paredzēts nožogot ar aizsargžogu 2,0m augstumā, trokšņa avoti – ūdens pistolēm un citiem automazgāšanas procesiem.

Attālums no plānotas automazgātaves līdž esošai pasta ēkai ir ~16m, līdž skolas ēkai ~80m.

#### 4.Arhitektūras risinājumi.

Bezkontakta konteiner-tipa automazgātava ir tipveida projekts. Būve veidota kā tērauda profila karkasa nojume ar izmēriem 6.66x10.62m, sastāvoša no 2 mazgāšanas blokiem un vadības konteina starp 1. un 2. bloku. Plānotās būves augstums – 4,28m. Kolonas un karkass no cinkotā tērauda profiliem. Jumts no nesošā tērauda profila, tonis RAL 9006, pa perimetru segts ar tērauda loksnes atiku koši sarkanā tonī (RAL3000). Būves sānu vairogi izgatavoti no PVC loksnes.

Automazgātava paredzēta darbam diennakts režīmā, visās sezonās.


#### 5.Pieslēgumi inženiertīkliem.

Pieslēgumi inženierkomunikācijām (elektroapgāde, ūdensapgāde, kanalizācija un lietus ūdens kanalizācija) paredzēti pie pilsētas inženiertīkliem.

#### 6.Vides aizsardzības pasākumi.

Vides aizsardzības pasākumi tiks izstrādāti ŪKT sadaļā, atbilstoši Valsts vides dienesta tehniskajiem noteikumiem. Tajā izstrādāts lietus ūdens kanalizācijas tīkls ar smilšķerājiem. Ražošanas kanalizācijas tīkls ar smilšu, nāffas produktu un smago metālu atdalītāju. Attīrītā ūdeni tiks novadīti attiecīgajos pilsētas kanalizācijas tīklos, atbilstoši tehniskajiem noteikumiem.

### GRIEZUMS 1-1, M1:50

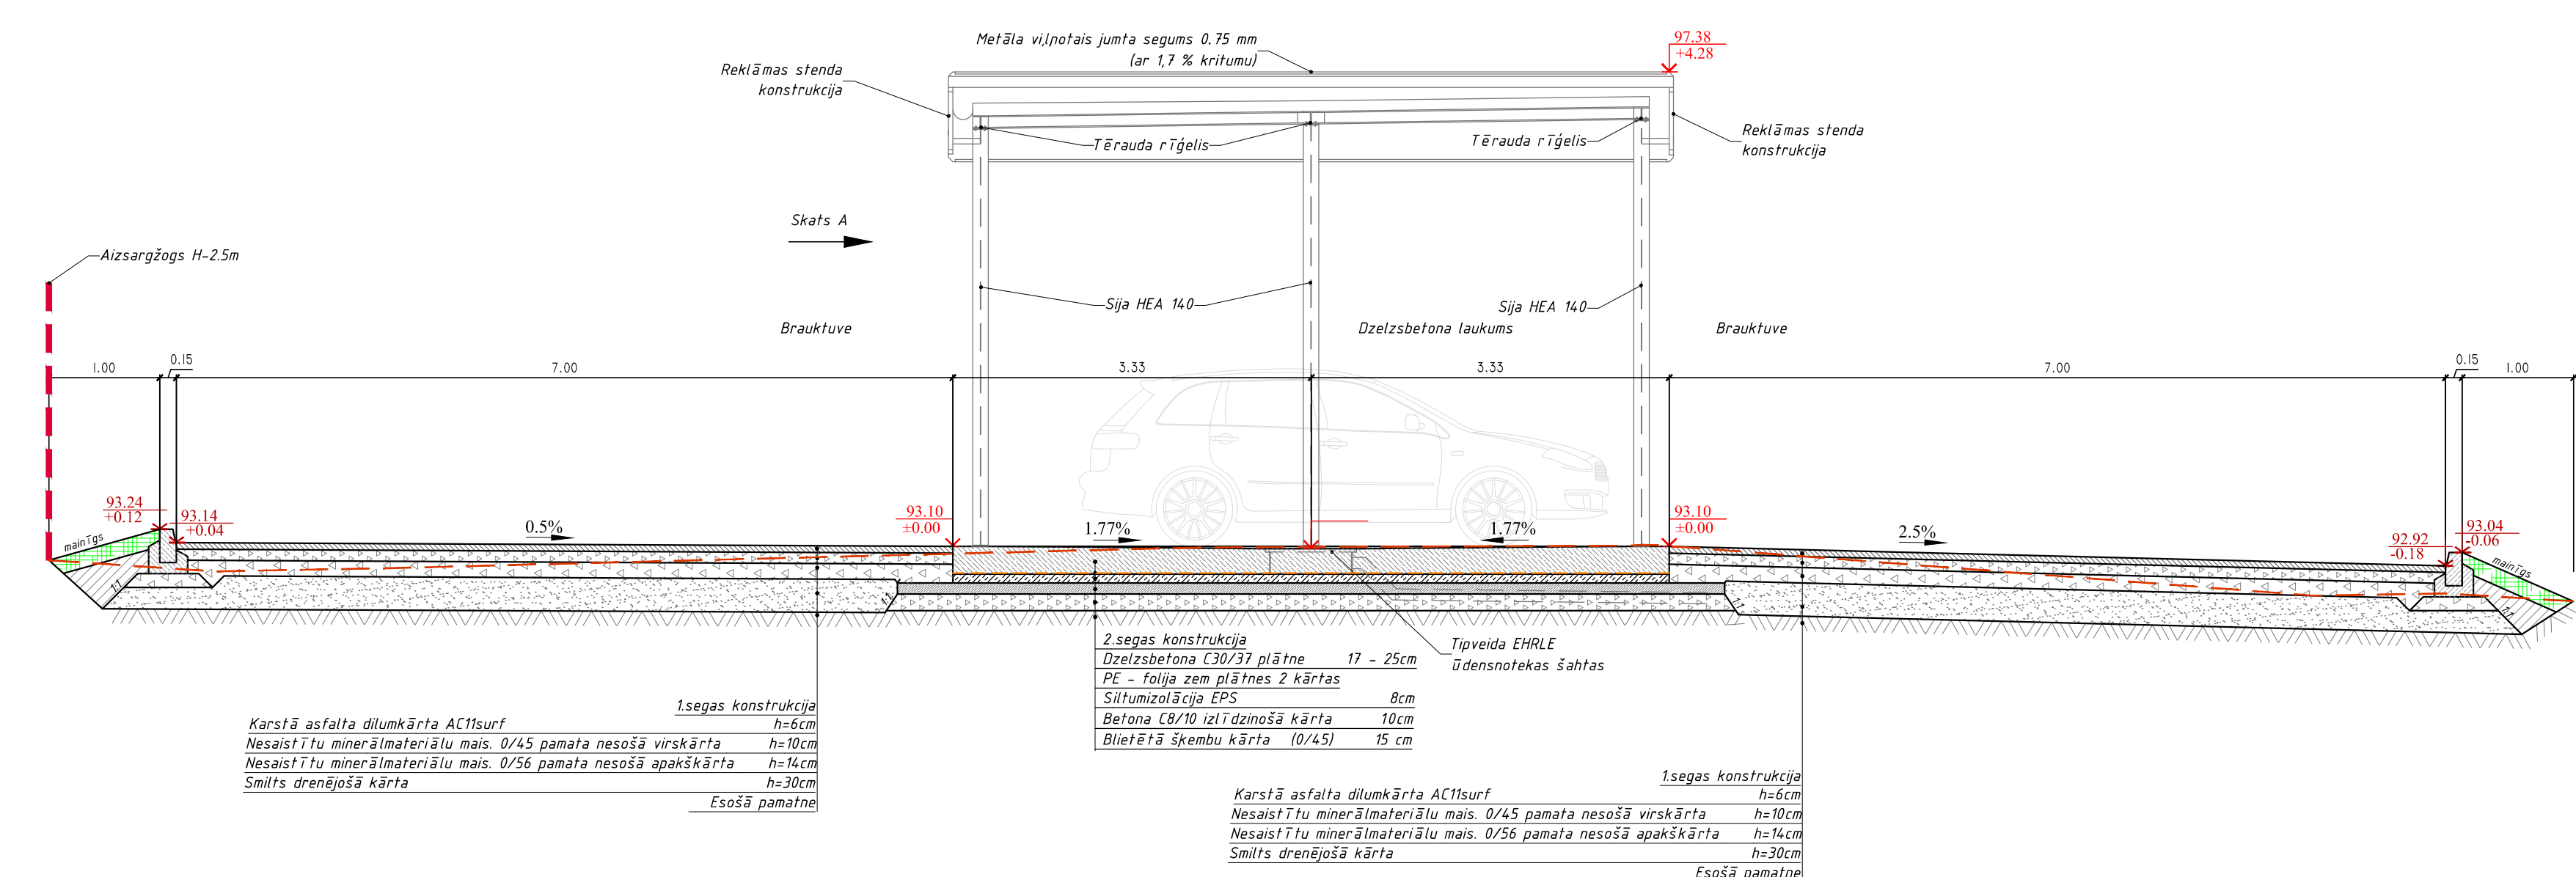

### ESOŠĀS SITUĀCIJAS ATTĒLOJUMS




Attēls Nr.1 "Plānojamā piebrauktuve automazgātuvei"




Attēls Nr.2 "Plānojamā vieta iebrauktuvei no automazgātaves"

### PLĀNS, M1:100

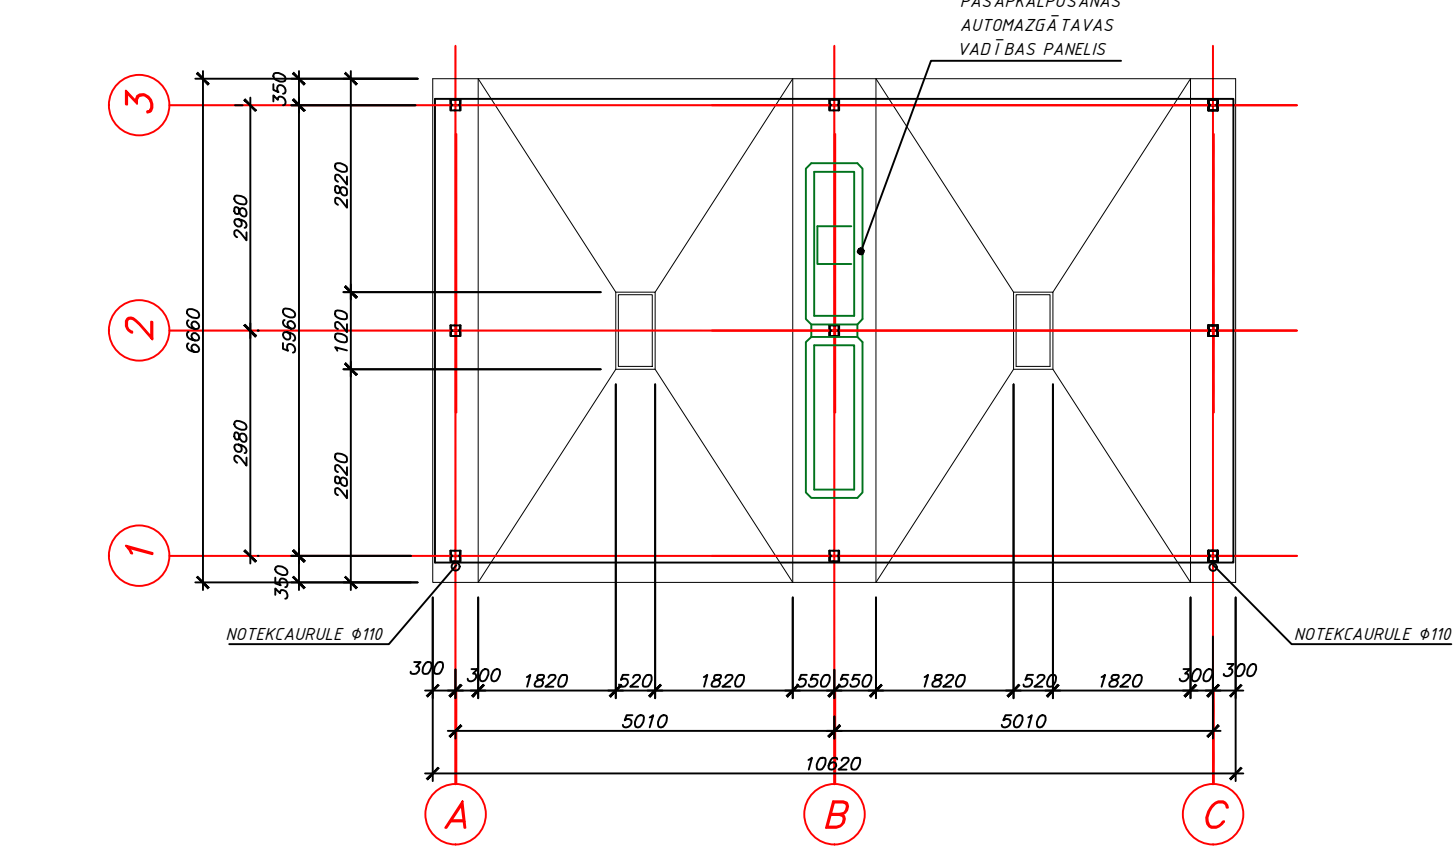


### FASĀDE AŠIS, M1:100

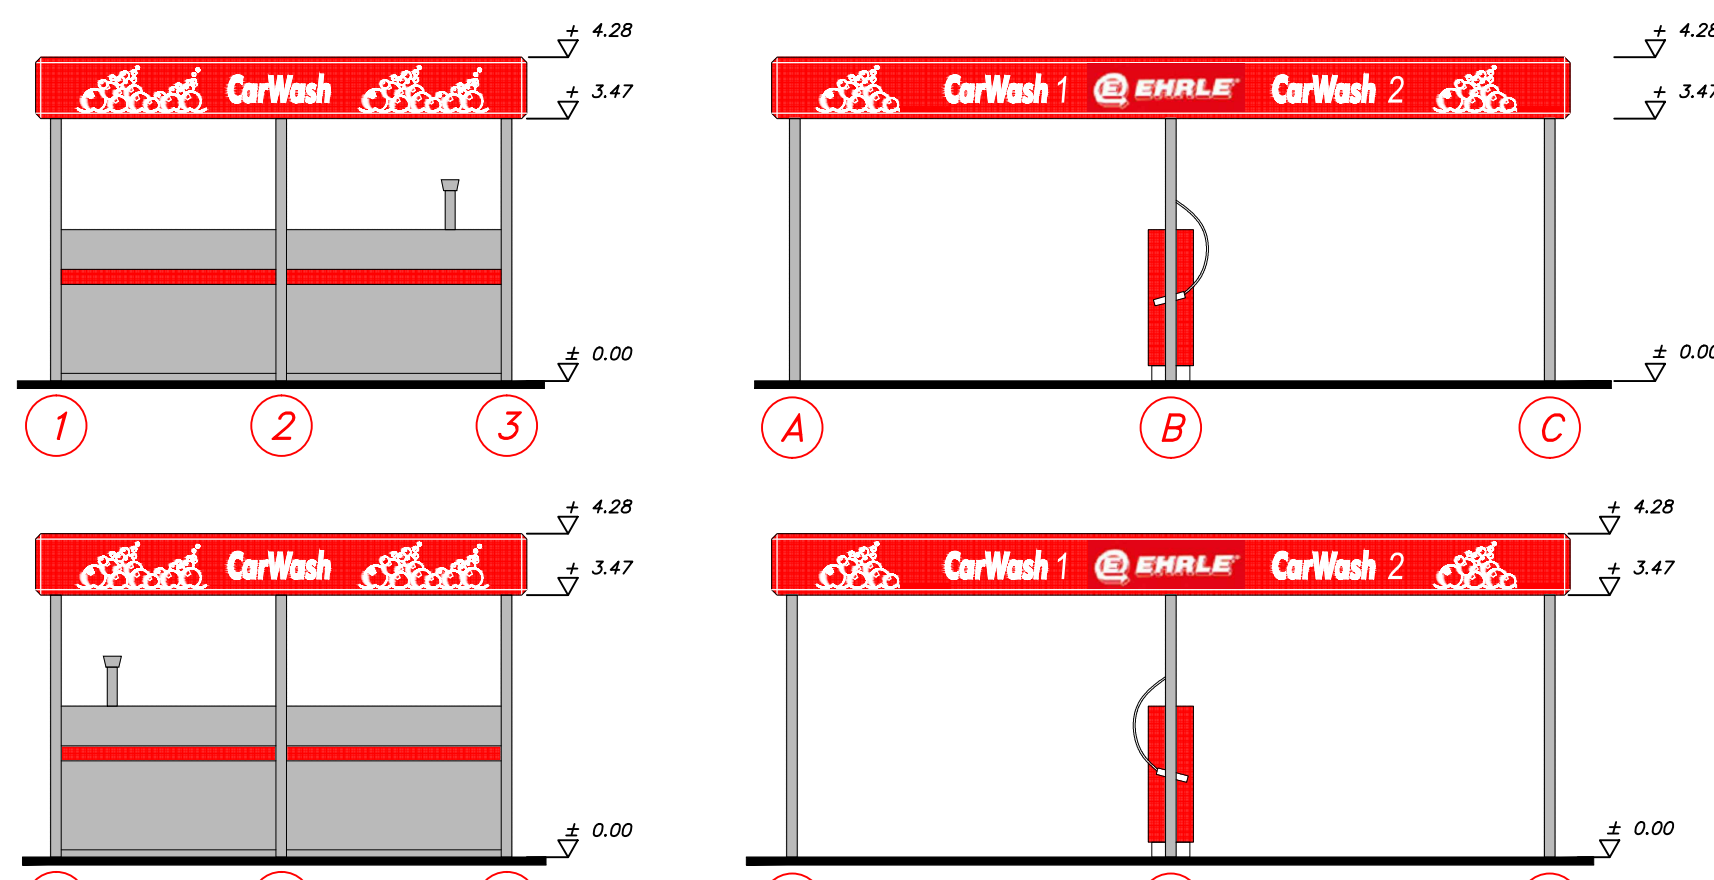

- Krāsots metāls. Tonis koši sarkans. Krāsa RAL 3000
- Krāsots metāls. Tonis koši sudrabeļeks. Krāsa RAL 9006
- Uzraksti izveidoti izpildītājiem
- metāla stāvi, apakšstāvis – krāsots metāls. Tonis balts. Krāsa RAL 9006


### IZKOPĒJUMS NO DAUGAVPILS PILSĒTAS TERITORIJAS PLĀNOJUMA

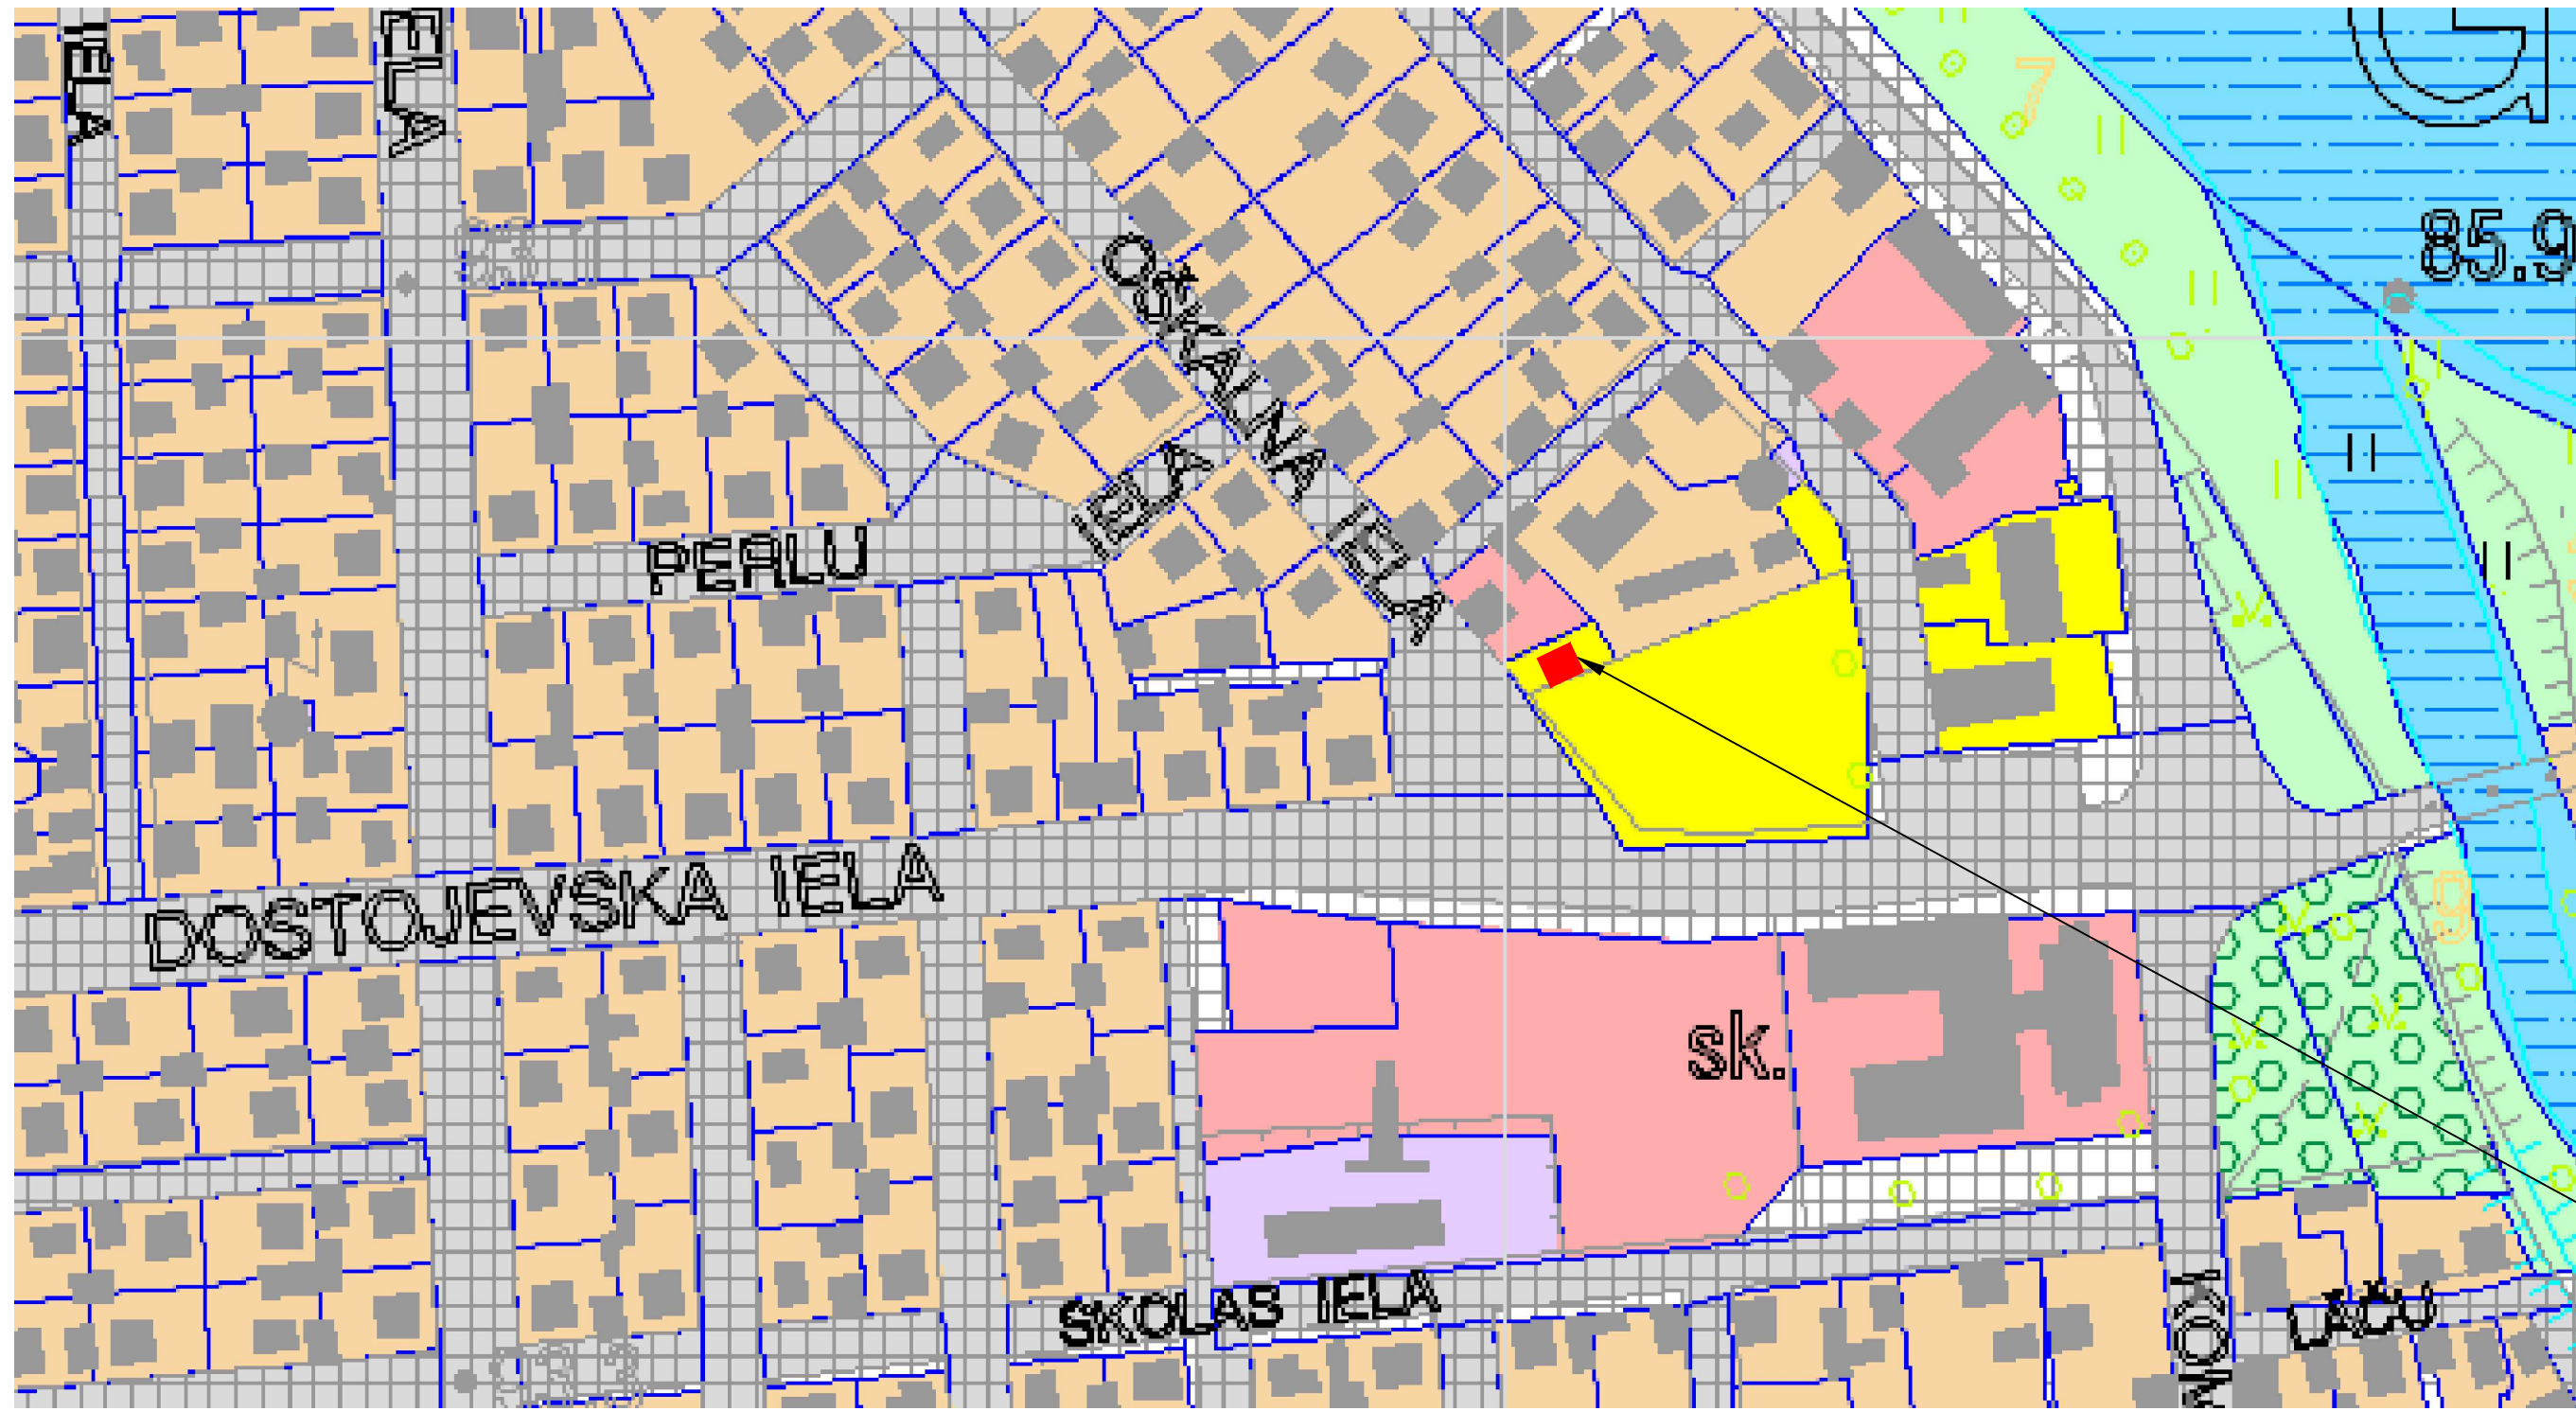


- Darījumu objektu apbūve
- Sabiedrisko objektu apbūve
- Mazstāvu dzīvojamu māju apbūve
- Ielas un ceļi
- Parki, skvēri
- Esošās ēkas

Projektējams objekts

### OBJEKTA NOVIETOJUMA SHĒMA

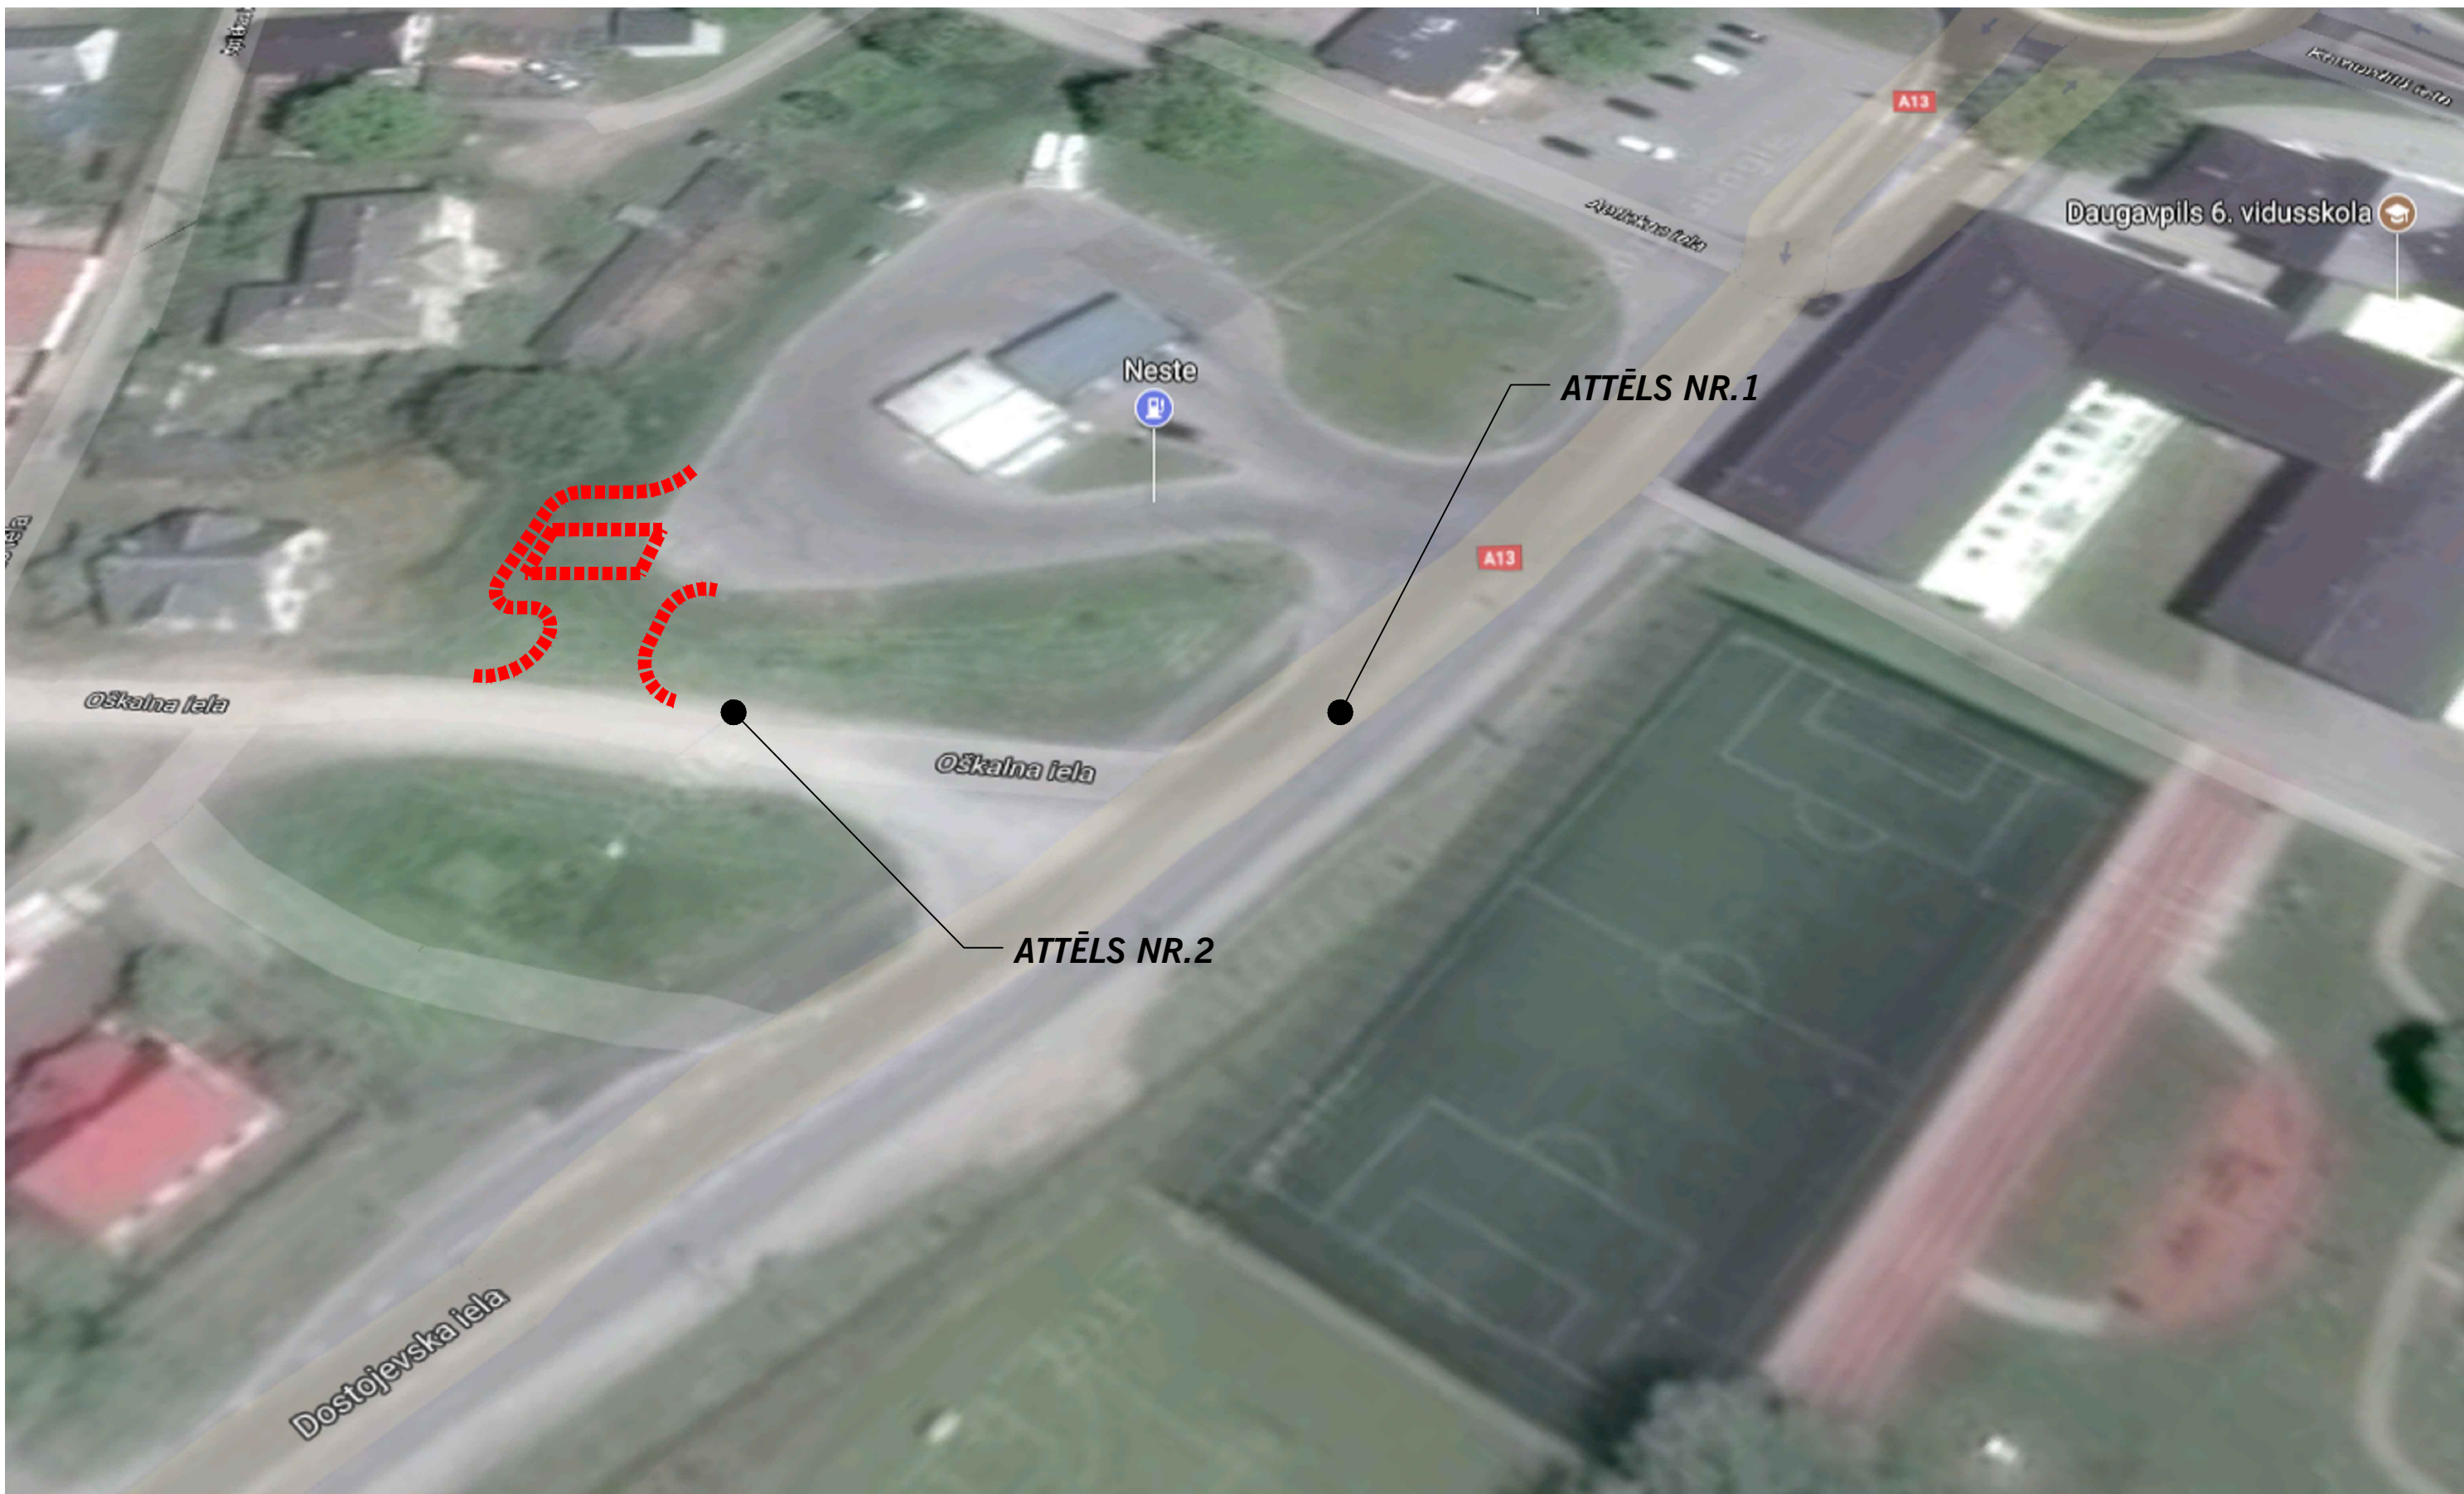

### ĢENPLĀNS AR SATIKSMES ORGANIZĀCIJU M 1:250

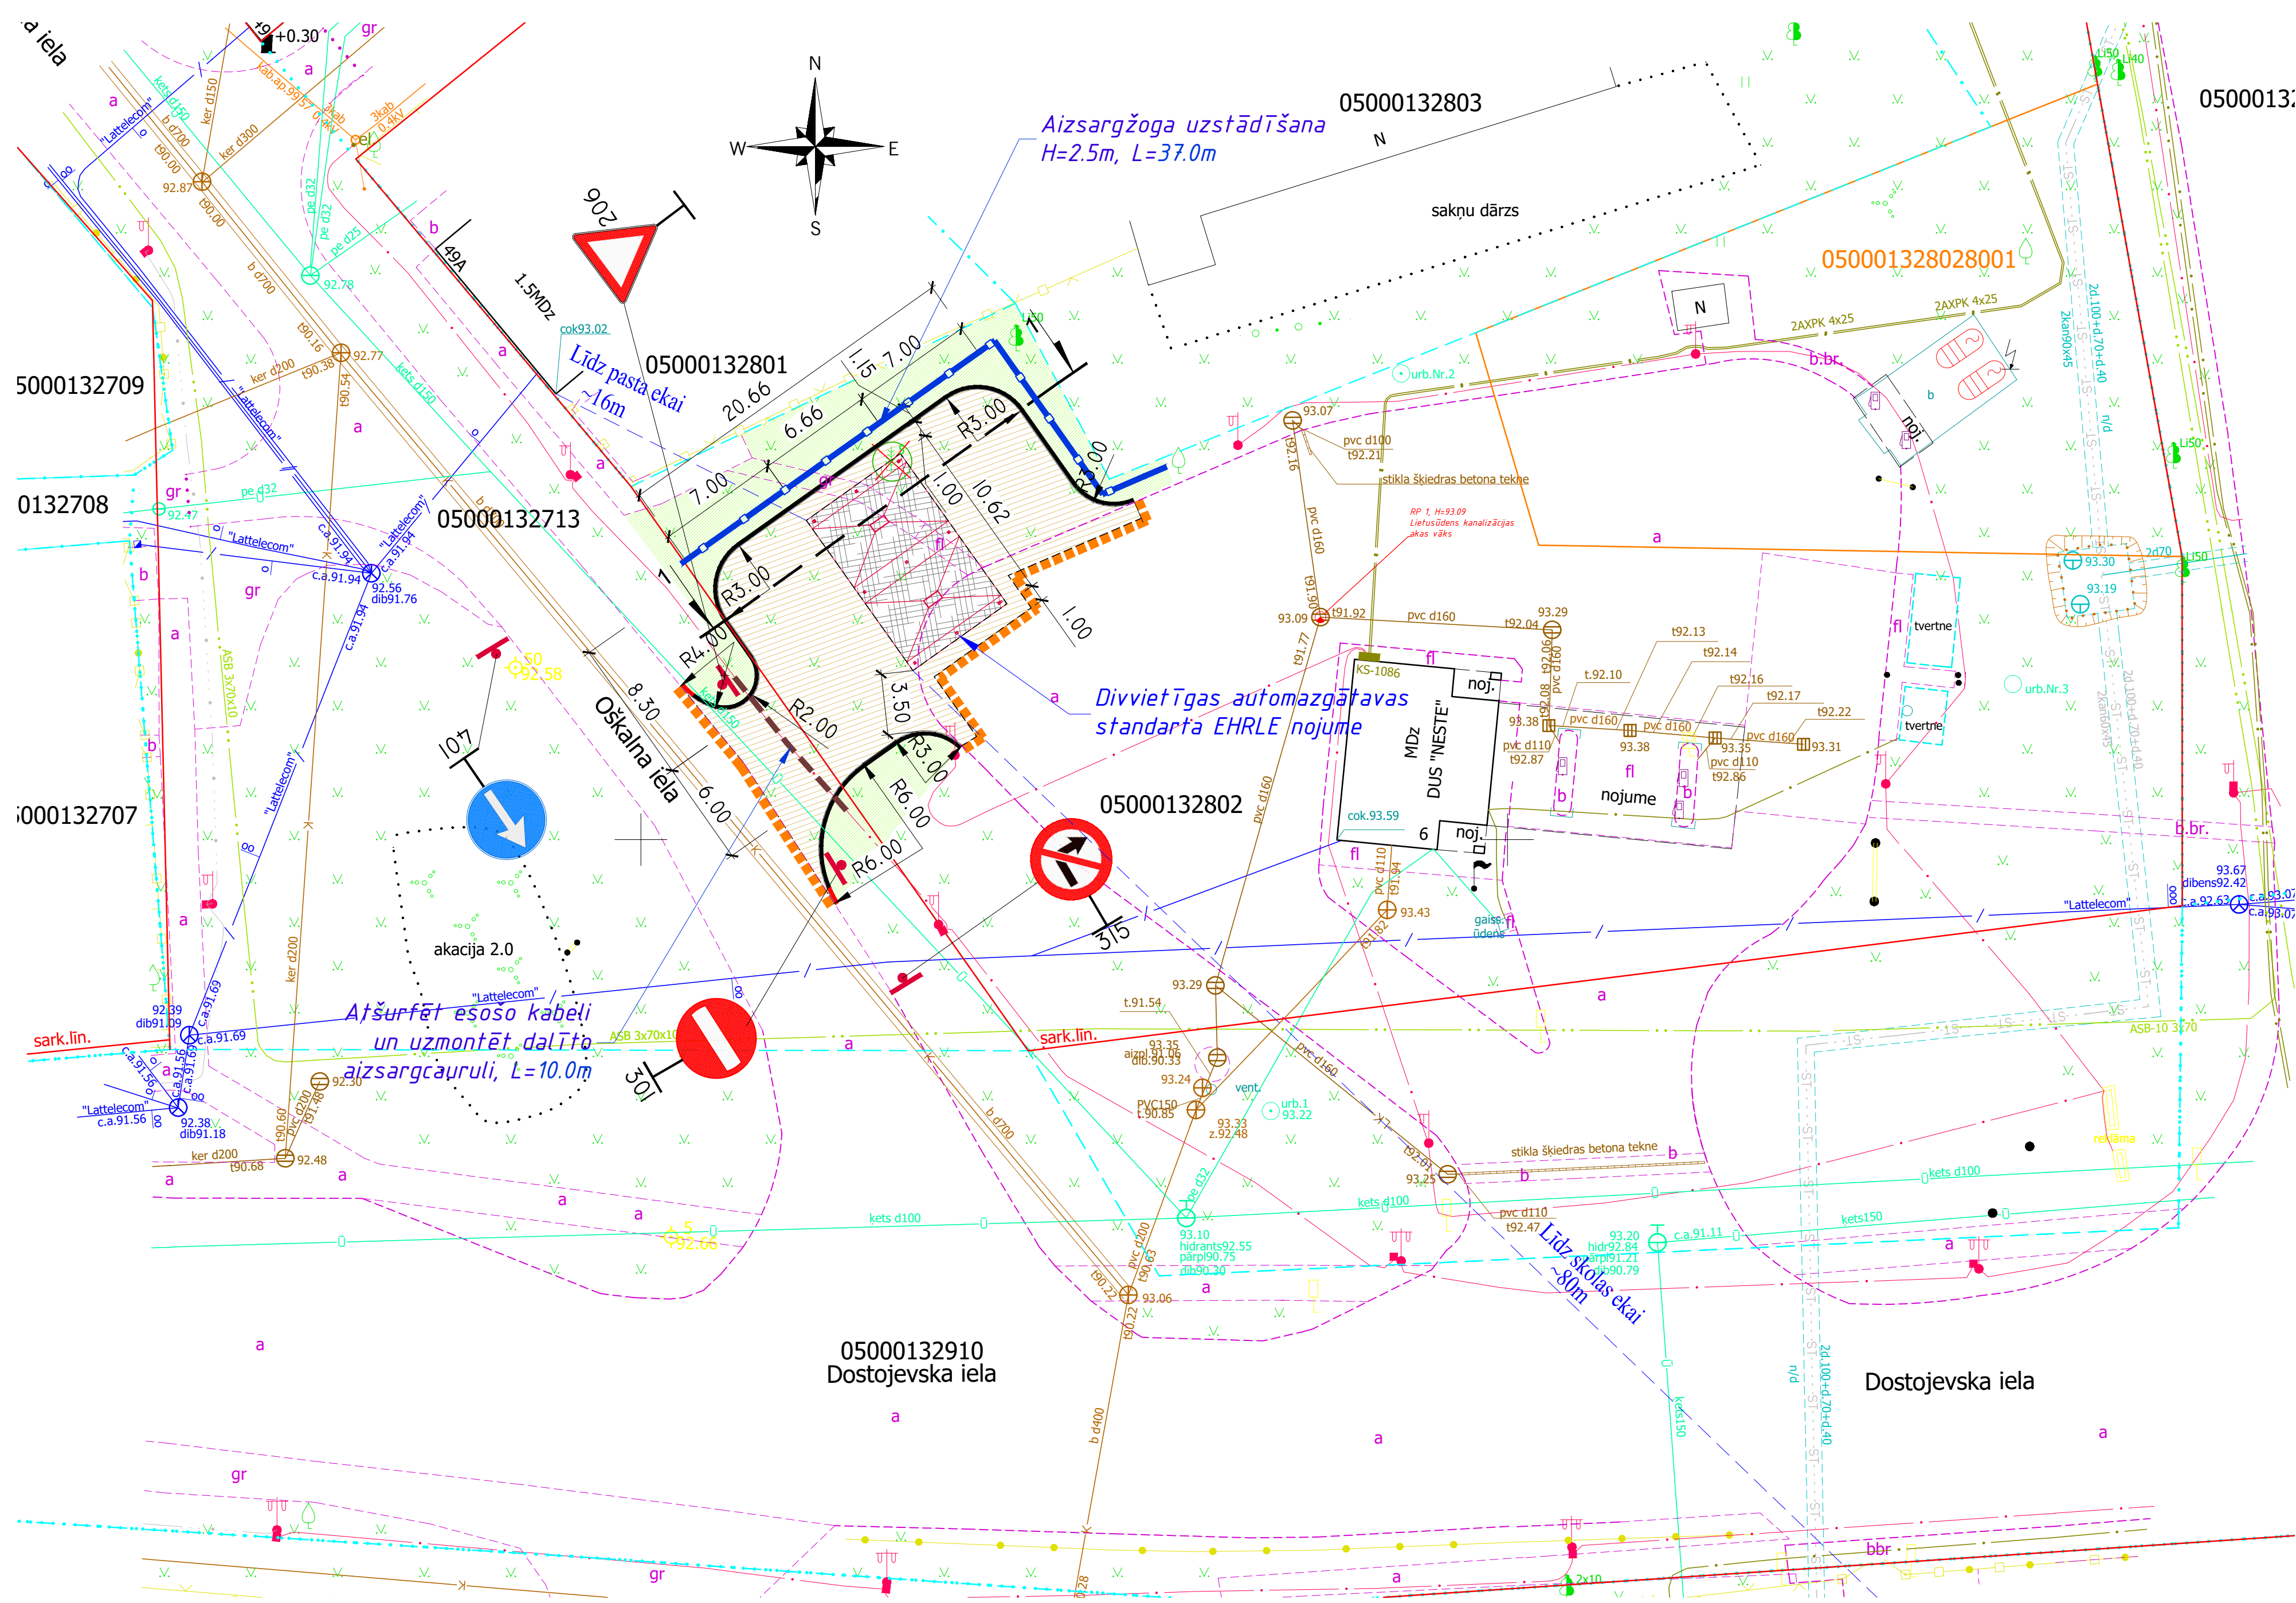


### ESOŠO KOMUNIKĀCIJU APZĪMĒJUMI

- Augstsprieguma elektrokabelis
- Zemsprieguma elektrokabelis
- Apgaisinojuma kabelis
- Elektronisko sakaru kabeļu kanalizācija
- Lietus kanalizācija
- Ūdensvads
- Siltumapgādes kanalizācija
- Zemes robeža

### APZĪMĒJUMI

- 1.SEGĀS TIPS: Karstā asfalta dilumkārtā AC 11 surf
- 2.SEGĀS TIPS: Nesasītihtu minerālmateriālu pamata nesošā virskārta (0/4/5) 10cm
- 3.SEGĀS TIPS: Nesasītihtu minerālmateriālu pamata nesošā apakškārta (0/5/6) 14cm
- 4.SEGĀS TIPS: Salizturīgā līdzenošā smilts izlīdzināmošā kārtā 30cm
- 5.SEGĀS TIPS: Dzelzbetona C30/37 plātnē
- 6.SEGĀS TIPS: PE-folija zem plātnes 2 kārtas
- 7.SEGĀS TIPS: Silumizolācija EPS
- 8.SEGĀS TIPS: Betona C40/50 izlīdzināmošā kārtā
- 9.SEGĀS TIPS: Nesasītihtu minerālmateriālu pamata nesošā kārtā (0/4/5)
- 10.SEGĀS TIPS: Augu zeme 15 cm biezumā, apsēta ar zāļāja sēklīm
- 11.SEGĀS TIPS: Betona apmale 100.30/22.15 izcēlta 12cm
- 12.SEGĀS TIPS: Betona apmale 100.30/22.15 izlīdza 12cm
- 13.SEGĀS TIPS: Proj. seguma mala
- 14.SEGĀS TIPS: Proj. aizsargžogs, H=2.5m
- 15.SEGĀS TIPS: Līdvidējuma koki un ceļi
- 16.SEGĀS TIPS: Asfalta seguma savienojumu frēžēšana
- 17.SEGĀS TIPS: Proj. ceļa zīmes novietojums, R25 numurs

### AUTOMAZGĀTUVES SKATS NO DUS "NESTE" TERITORIJAS

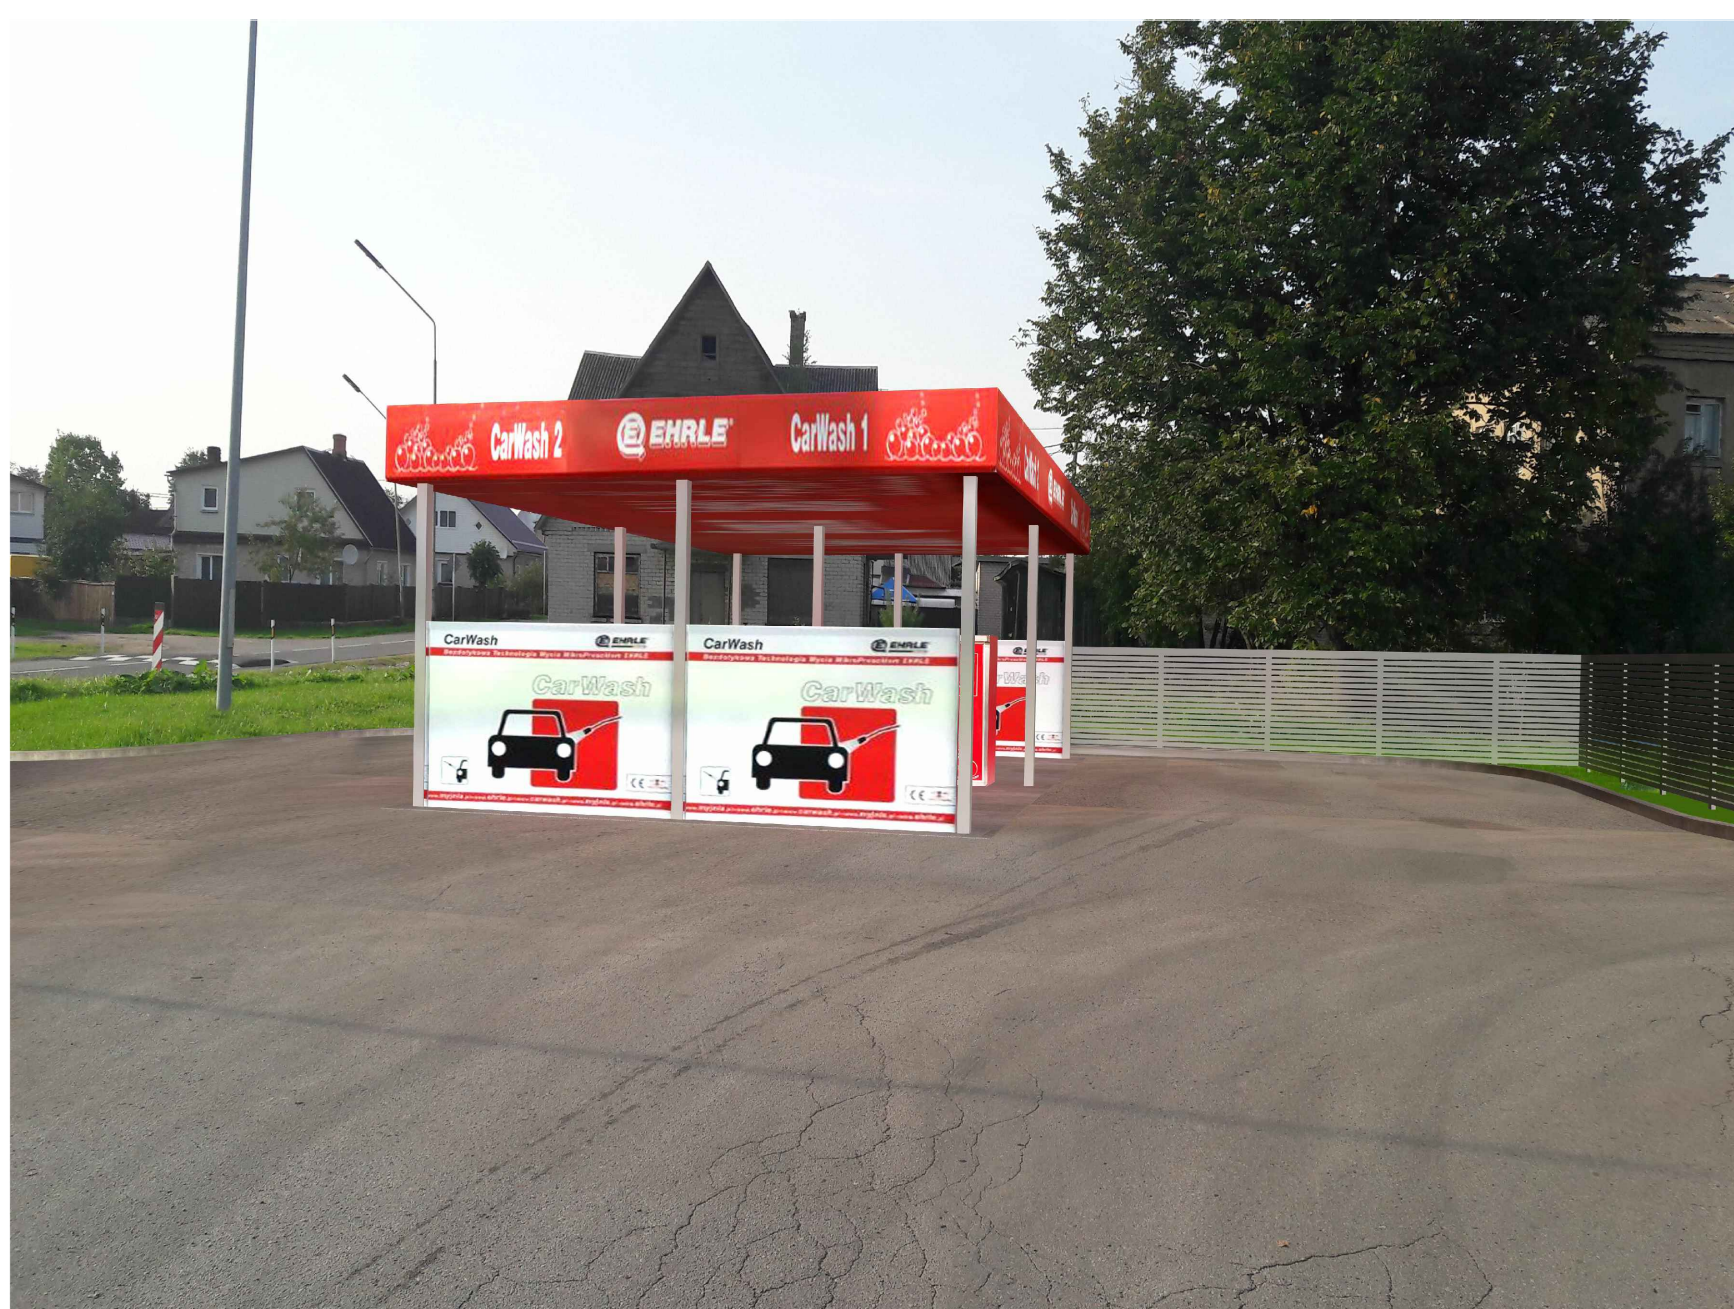

### AUTOMAZGĀTUVES SKATS NO DOSTOJEVSKA IELAS



### AIZSARGŽOGA SKATS

