



BŪVNIECĪBAS IECERES PUBLISKĀ APSPIEŠANA ĒKU RĪGAS IELĀ 51 UN RĪGAS IELĀ 49A, DAUGAVPILĪ PĀRBŪVE PAR TIRDZNIECĪBAS PASĀŽU

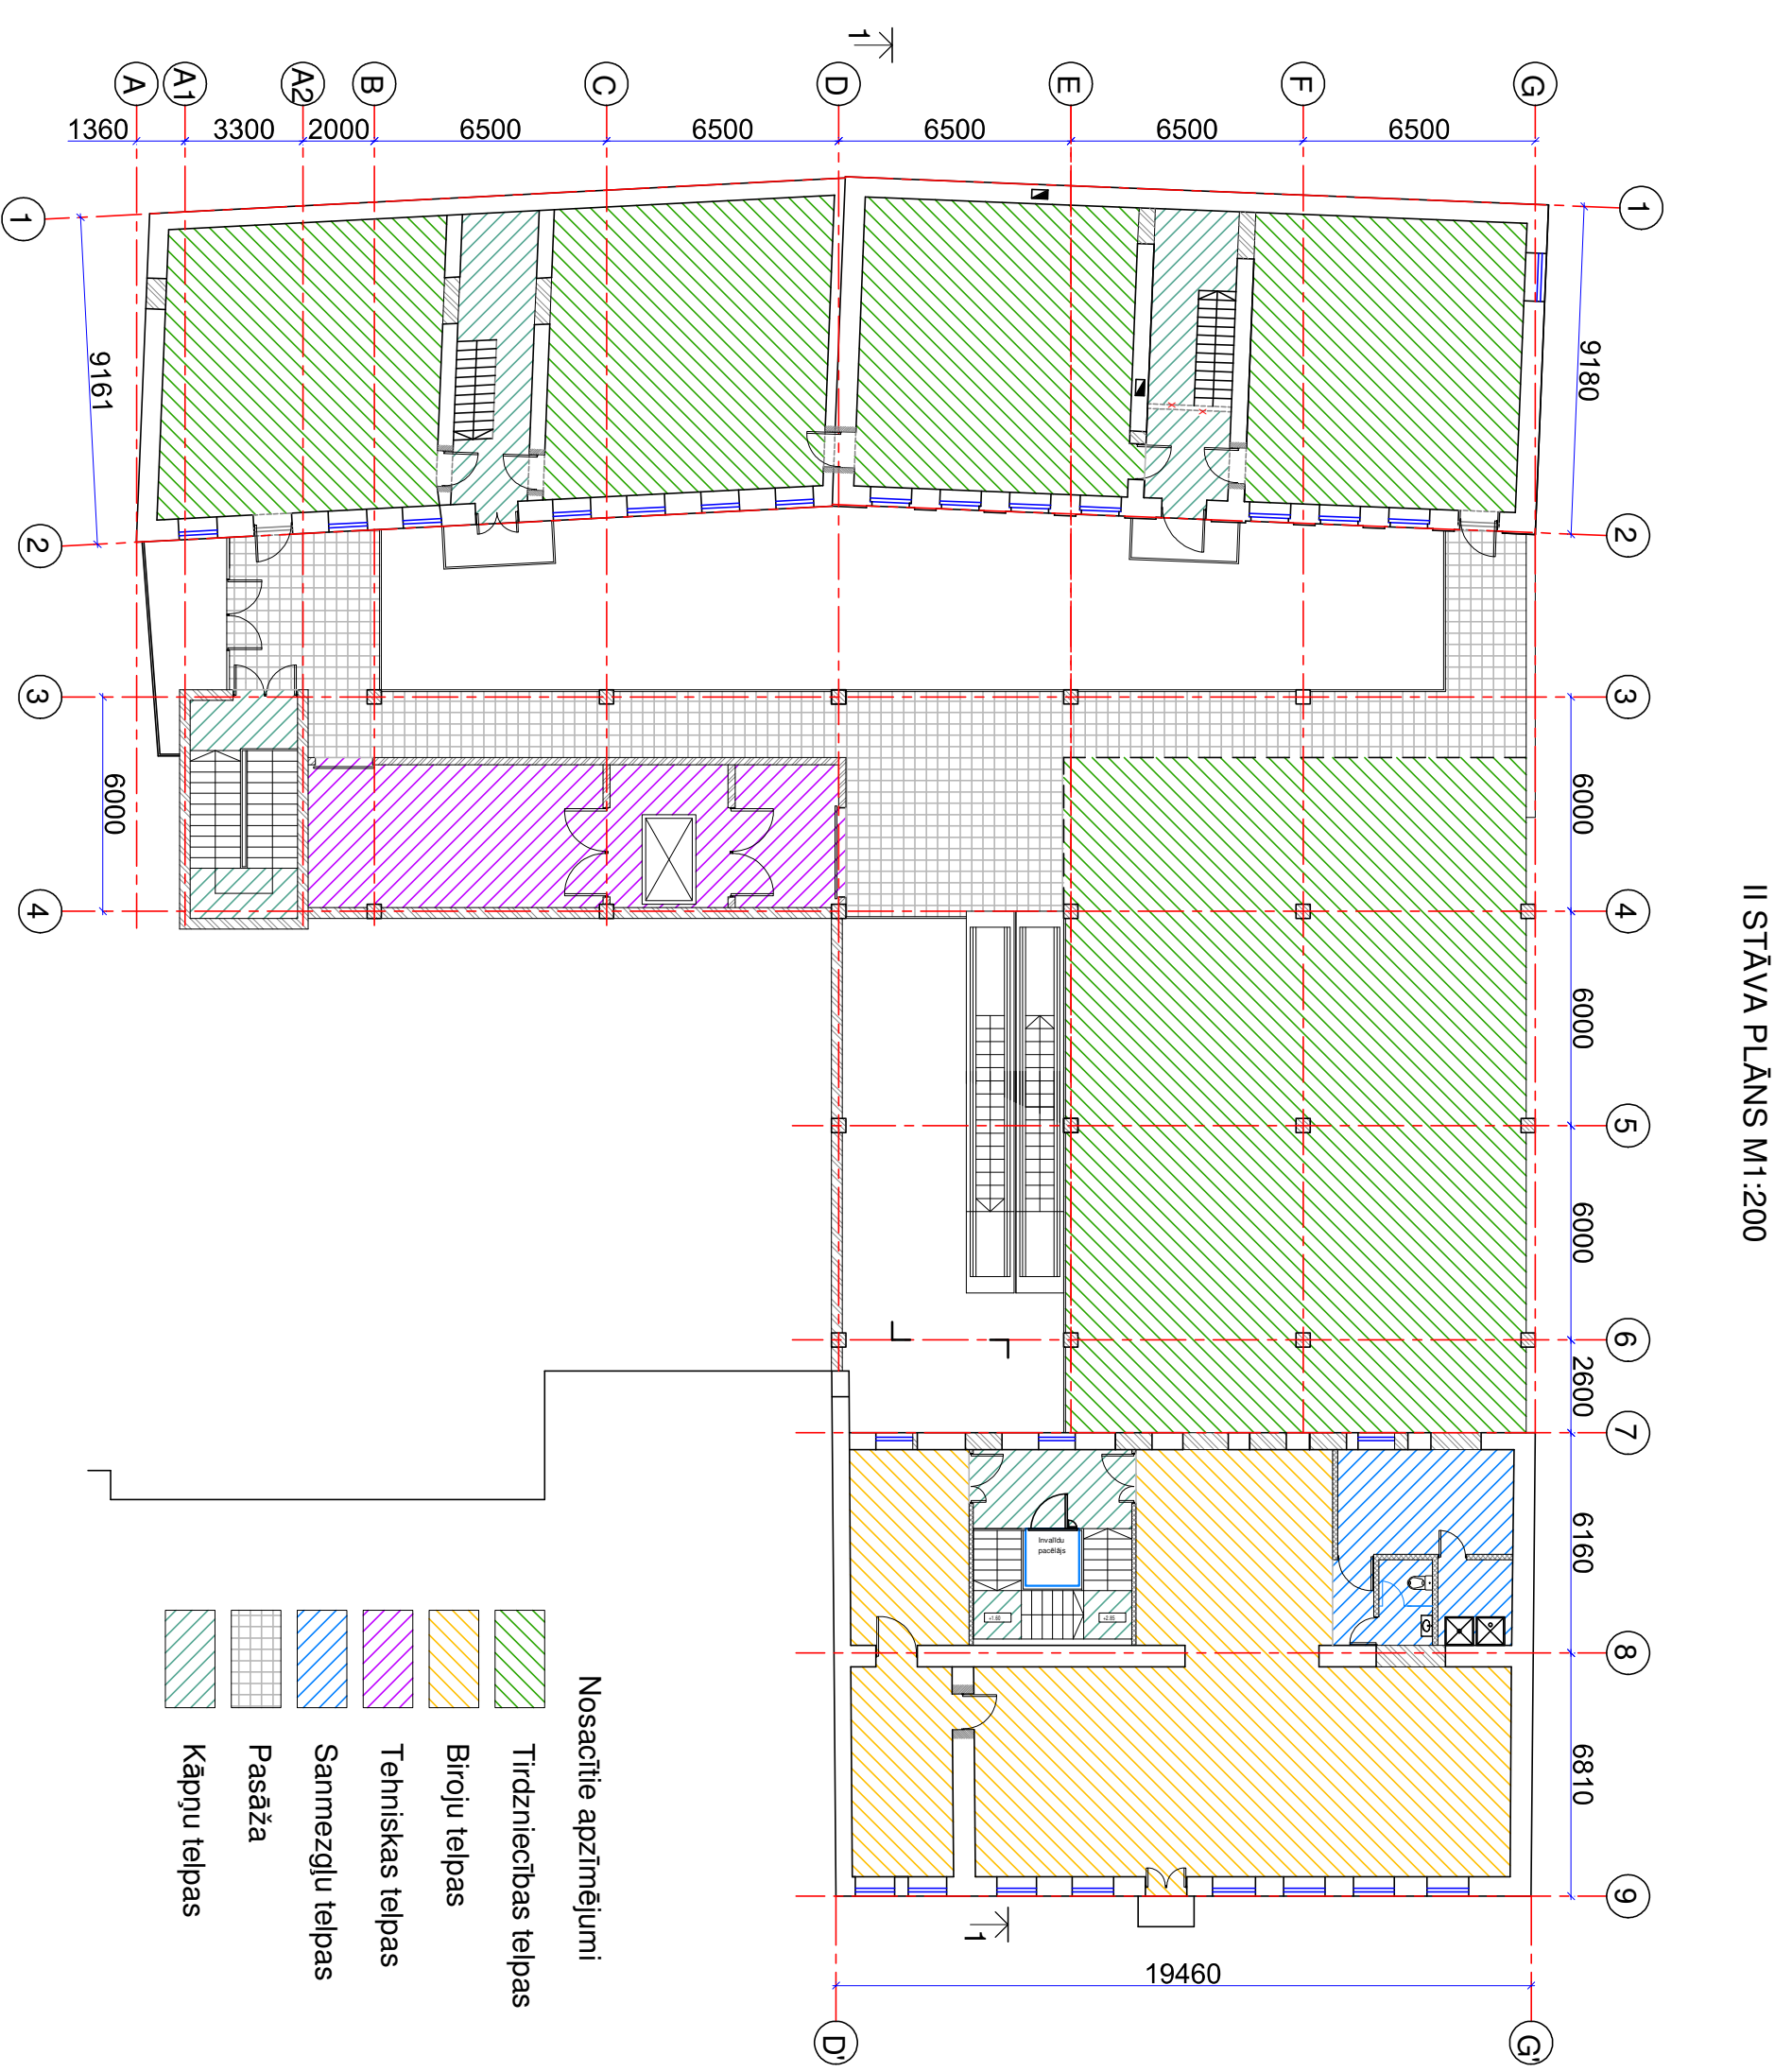

GRIEZUMS 1 - 1 M1:100

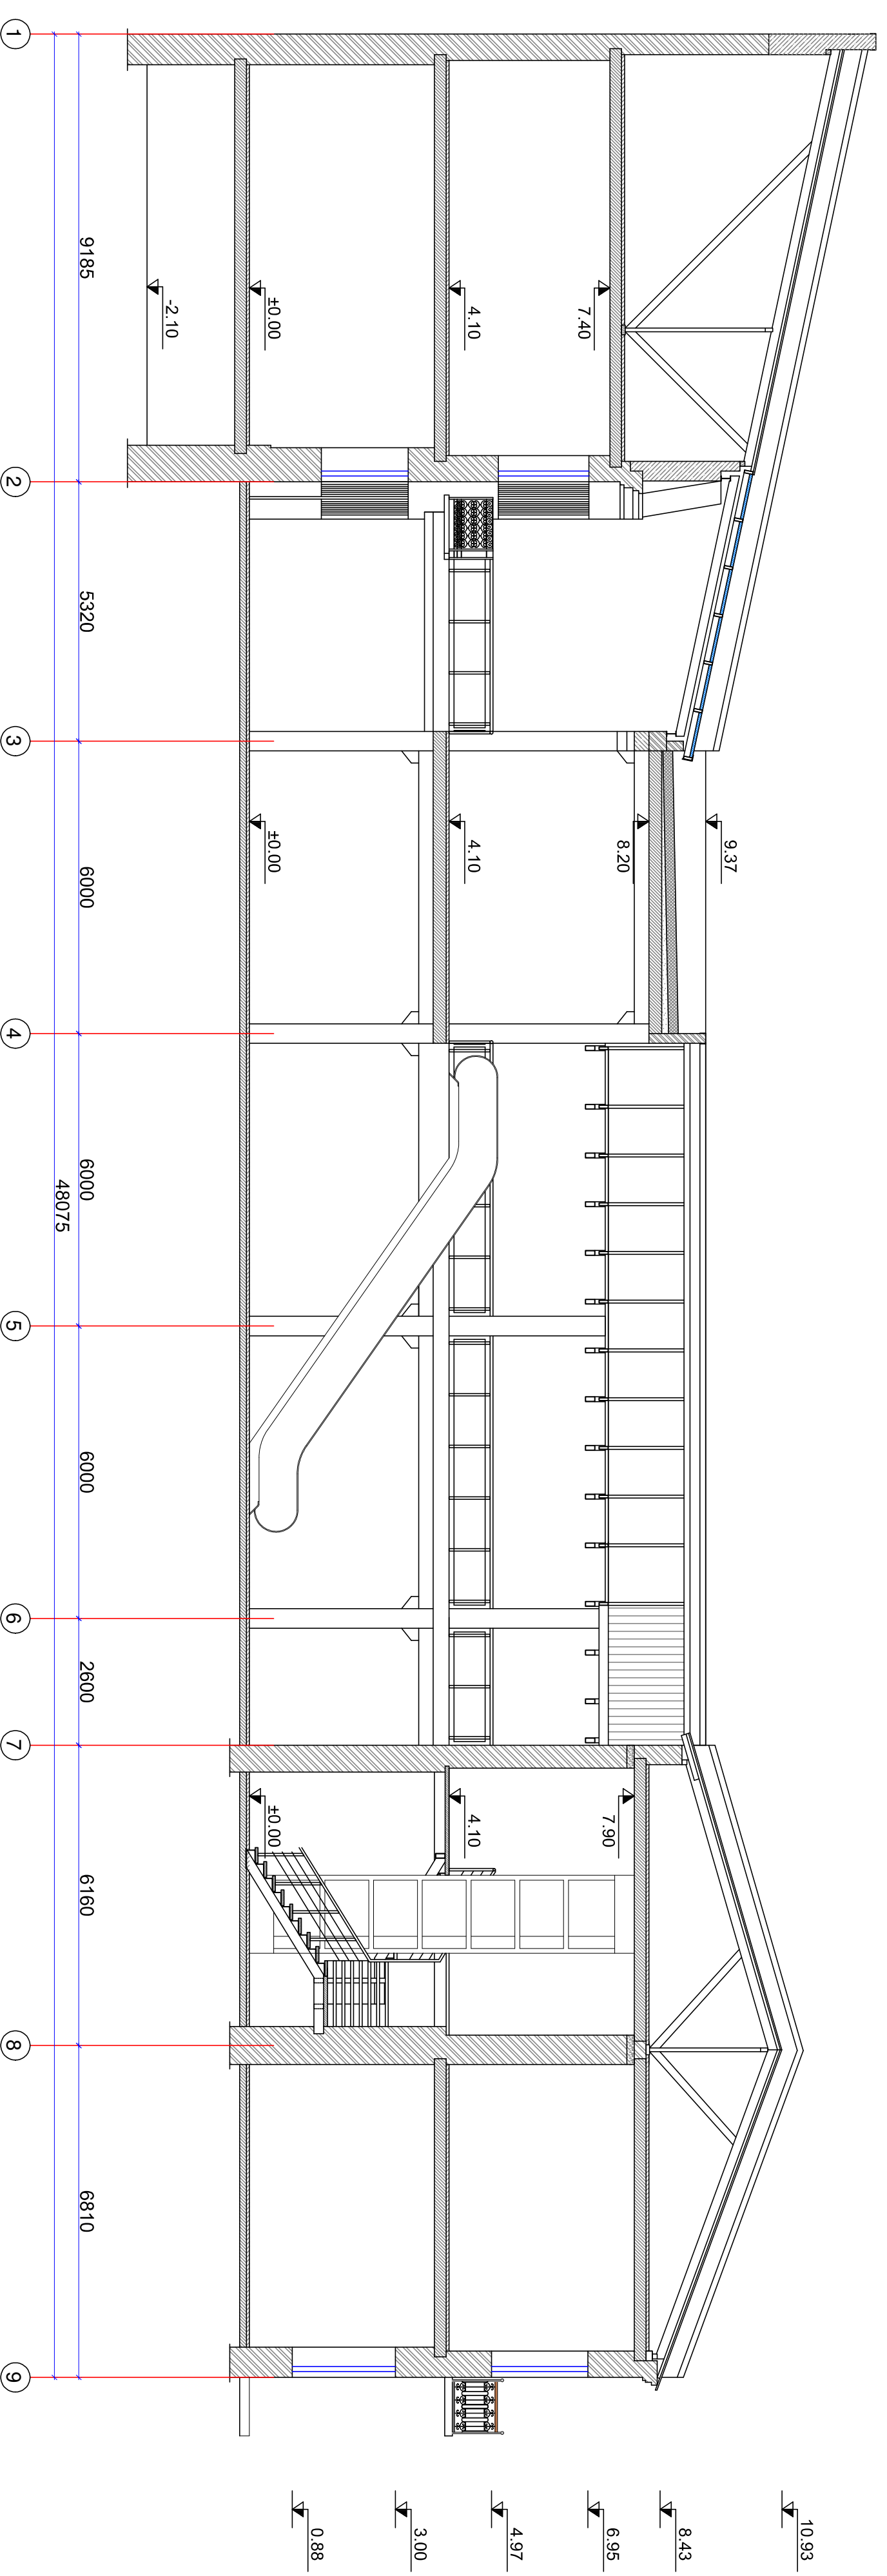

4. att. - Centrālā halle, skats no pirmā stāva.



5. att. - Centrālā halle, skats no otrā stāva.



6. att. - Skats no ieejas arkas uz eskalatoru.