OBJEKTA NOVIETNES SHĒMA

PUBLISKĀ APSPRIEŠANA

A.PUMPURA IELAS PĀRBŪVE POSMĀ NO BAUSKAS IELAS LĪDZ SIGULDAS IELAI, SIGULDAS IELAS PĀRBŪVE POSMĀ NO A.PUMPURA IELAS LĪDZ SILIKĀTU IELAI UN SILIKĀTU IELAS PĀRBŪVE POSMĀ NO SIGULDAS IELAS LĪDZ JELGAVAS IELAI, DAUGAVPILĪ

(05000030121, 05000030118, 05000033311, 05000030119, 05000033422, 05000034003, 05000034006, 05000034002, 05000034201, 05000030412, 05000030414, 05000032408)

BŪVNIECĪBAS IECERES IEROSINĀTĀJS:

DAUGAVPILS PILSĒTAS DOME
reģ.Nr.90000077325, juridiska adrese Kr.Valdemāra iela 1, Daugavpils,
kont.pers. Sergejs Gorņiks, tālr. 65476065, e-pasts: sergejs.gorniks@daugavpils.lv

PROJEKTĒTĀJS:

SIA "SKA projekts"
reģ.Nr.LV45403018537,
juridiskā adrese: Pils rajons 215-31, Jēkabpils, LV-5202
tālr./fax: 65441254
e-mail: skaprojekts@inbox.lv

INFORMATĪVIE MATERIĀLI PAR BŪVNIECĪBAS IECERI APSKATĀMI
no 09.10.2015 līdz 09.11.2015
Daugavpils pilsētas domes telpās, Daugavpilī, Kr.Valdemāra ielā 1, tālr. 65404344;
Daugavpils pilsētas domes Pilsētplānošanas un būvniecības departamenta telpās
Raiņa ielā 28, Daugavpilī, tālr.65457160, darba dienās darba laikā;
Daugavpils pilsētas domes interneta mājas lapā www.daugavpils.lv, sadaļā "Publiskā/sabiedriskā apspriešana".

RAKSTISKAS ATSAUKSMES IESNIEDZAMAS
no 09.10.2015 līdz 09.11.2015
Daugavpils pilsētas domes informācijas birojā, Kr.Valdemāra ielā 1, Daugavpilī, tālr. 6-54-04344;
Daugavpils pilsētas domes Pilsētplānošanas un būvniecības departamentā, Raiņa ielā 28, Daugavpilī, tālr. 65457160

BŪVNIECĪBAS IECERES PREZENTĀCIJA NOTIKS
27.10.2015, plkst.16.30,
Daugavpils pilsētas domes konferenču zālē, Daugavpilī, Kr.Valdemāra ielā 1.

PROJEKTA RISINĀJUMI:

Ieceres mērķis ir izstrādāt ielu pārbūves projektu sekojošos posmos:

- *A.Pumpura ielas pārbūve posmā no Bauskas ielas līdz Siguldas ielai;*
- *Siguldas ielas pārbūve posmā no A.Pumpura ielas līdz Silikātu ielai;*
- *Silikātu ielas pārbūve posmā no Siguldas ielas līdz Jelgavas ielai,*

uzlabojot satiksmes drošību un satiksmes dalībnieku pārvietošanās komforta līmeni, kā arī izveidojot infrastruktūru mazāk aizsargātajiem satiksmes dalībniekiem.

Ielā notiek vietējas nozīmes satiksme, kur iedzīvotāji piekļūst servisa objektiem, ofisu ēkām, privatīpašumiem un rūpniecības objektiem.

Projektā paredzēts A.Pumpura ielā pārvietot esošā žoga posmu uz zemes īpašuma robežu un visos posmos izbūvēt jauno brauktuves segu, kā arī ierīkot:

- *3 stāvlaukumus uz 19 vietām kopumā,*
- *stāvvietas pie privatīpašumu nobrauktuvēm ar iespējamību izvietot 12 automašīnas,*
- *gājēju ietves,*
- *ielas LED apgaismojumu;*
- *lietusūdens kanalizāciju ar ūdensuztvērējiem,*
- *ūdensvadu.*

Projekts paredz uzlabot ielu trases plāna līknes un garenprofilu iespējās robežās. Ielas brauktuvei, nobrauktuvēm uz ražošanas objektiem un stāvlaukumiem paredzēts asfalta segums, gājēju ietvēm un nobrauktuvēm uz privatīpašumiem paredzēts betona bruģa segums.

Satiksmes organizācijai ielās paredzets ierīkot ceļa zīmes un uzklāt horizontālos apzīmējumus.

Ielas pārbūvei ir nepieciešams nozāģēt 35 kokus un dažādus krūmus.

OBJEKTA NOVIETNES SHĒMA

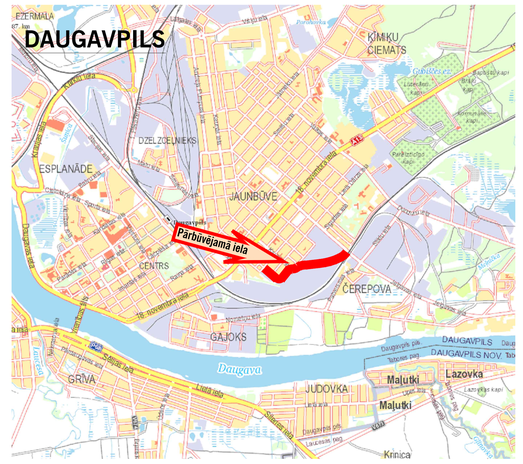

APZĪMĒJUMI

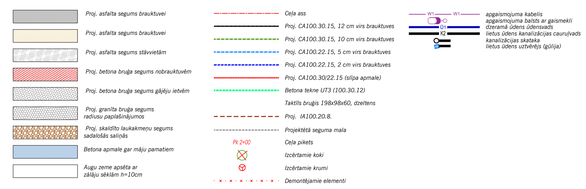
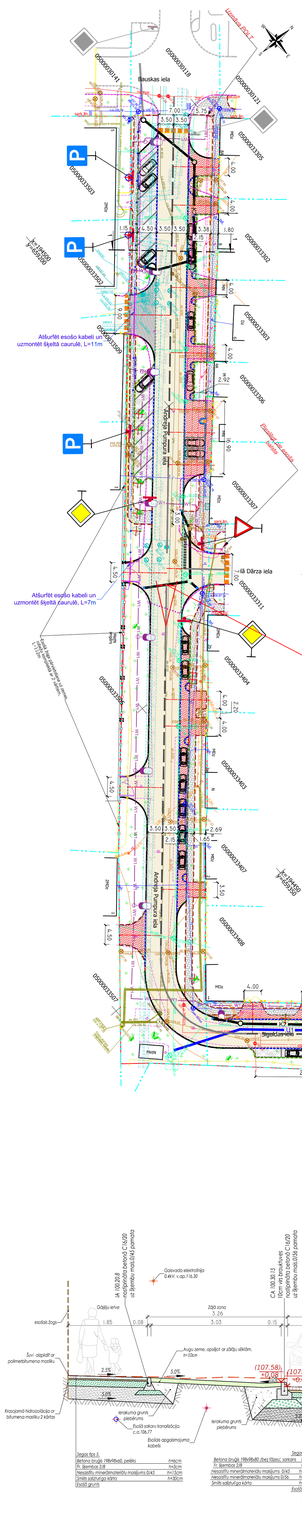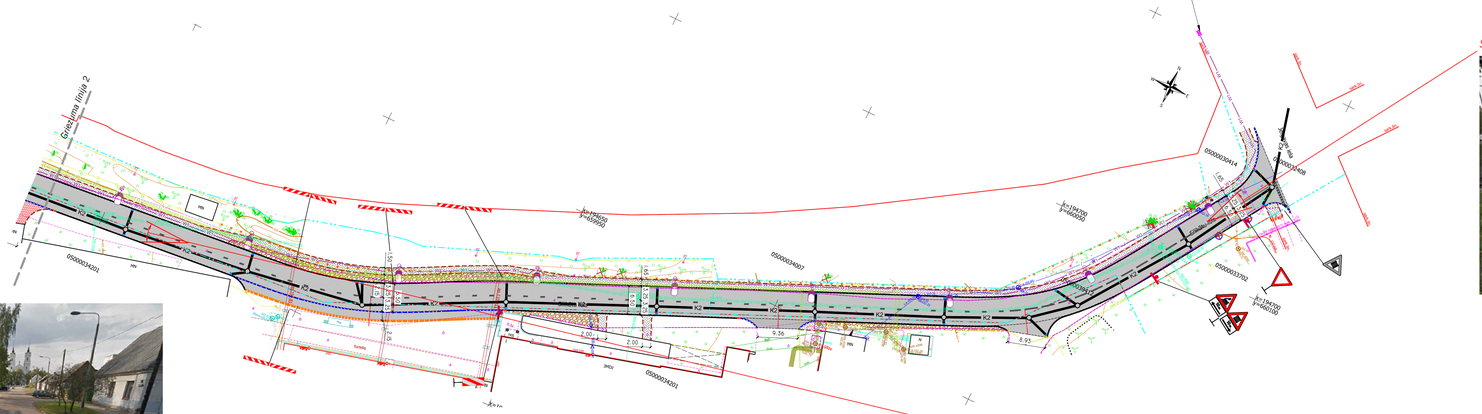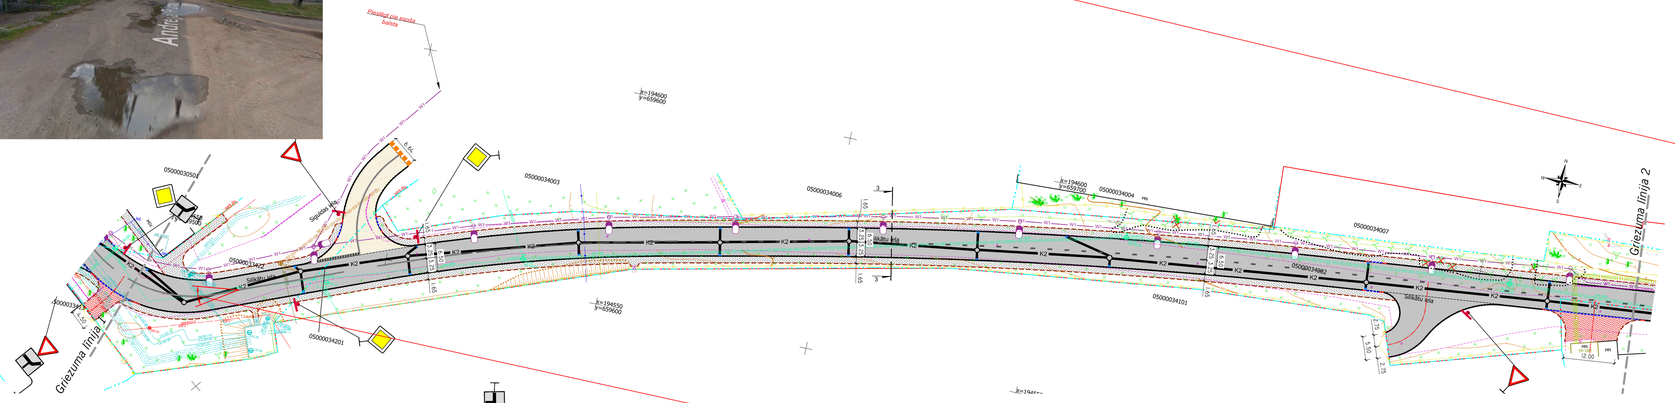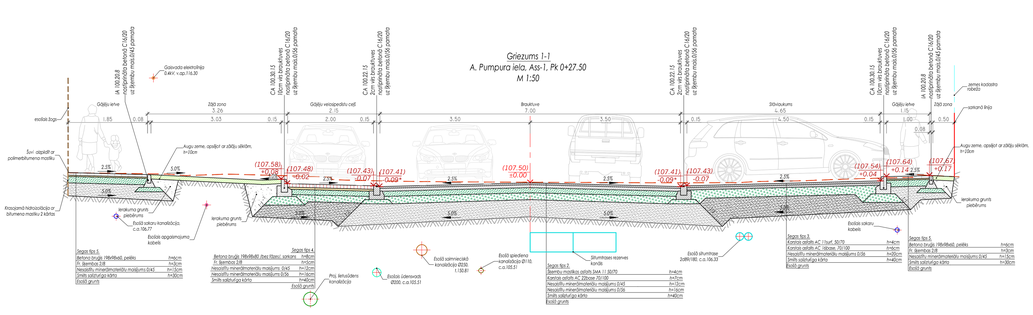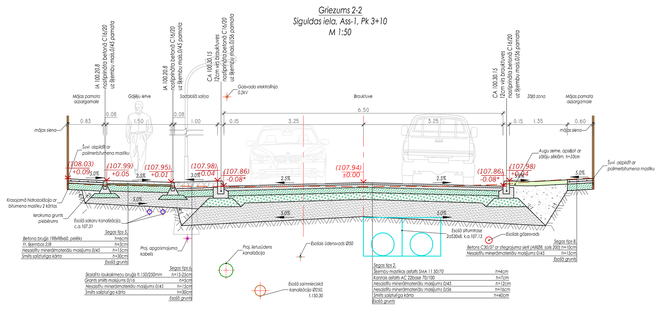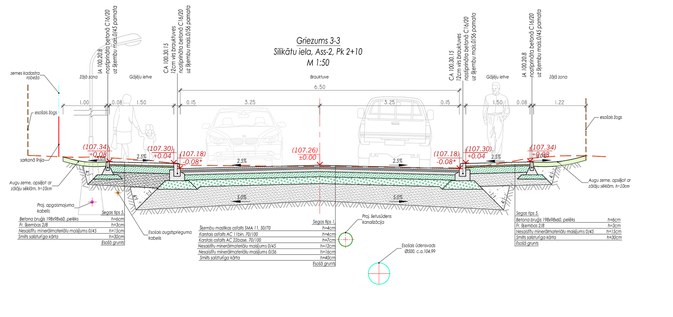
ĢENPLĀNS.SATIKSMES ORGANIZĒŠANA.
M1:500