


Teritorijas pašreizējās izmantošanas plāns

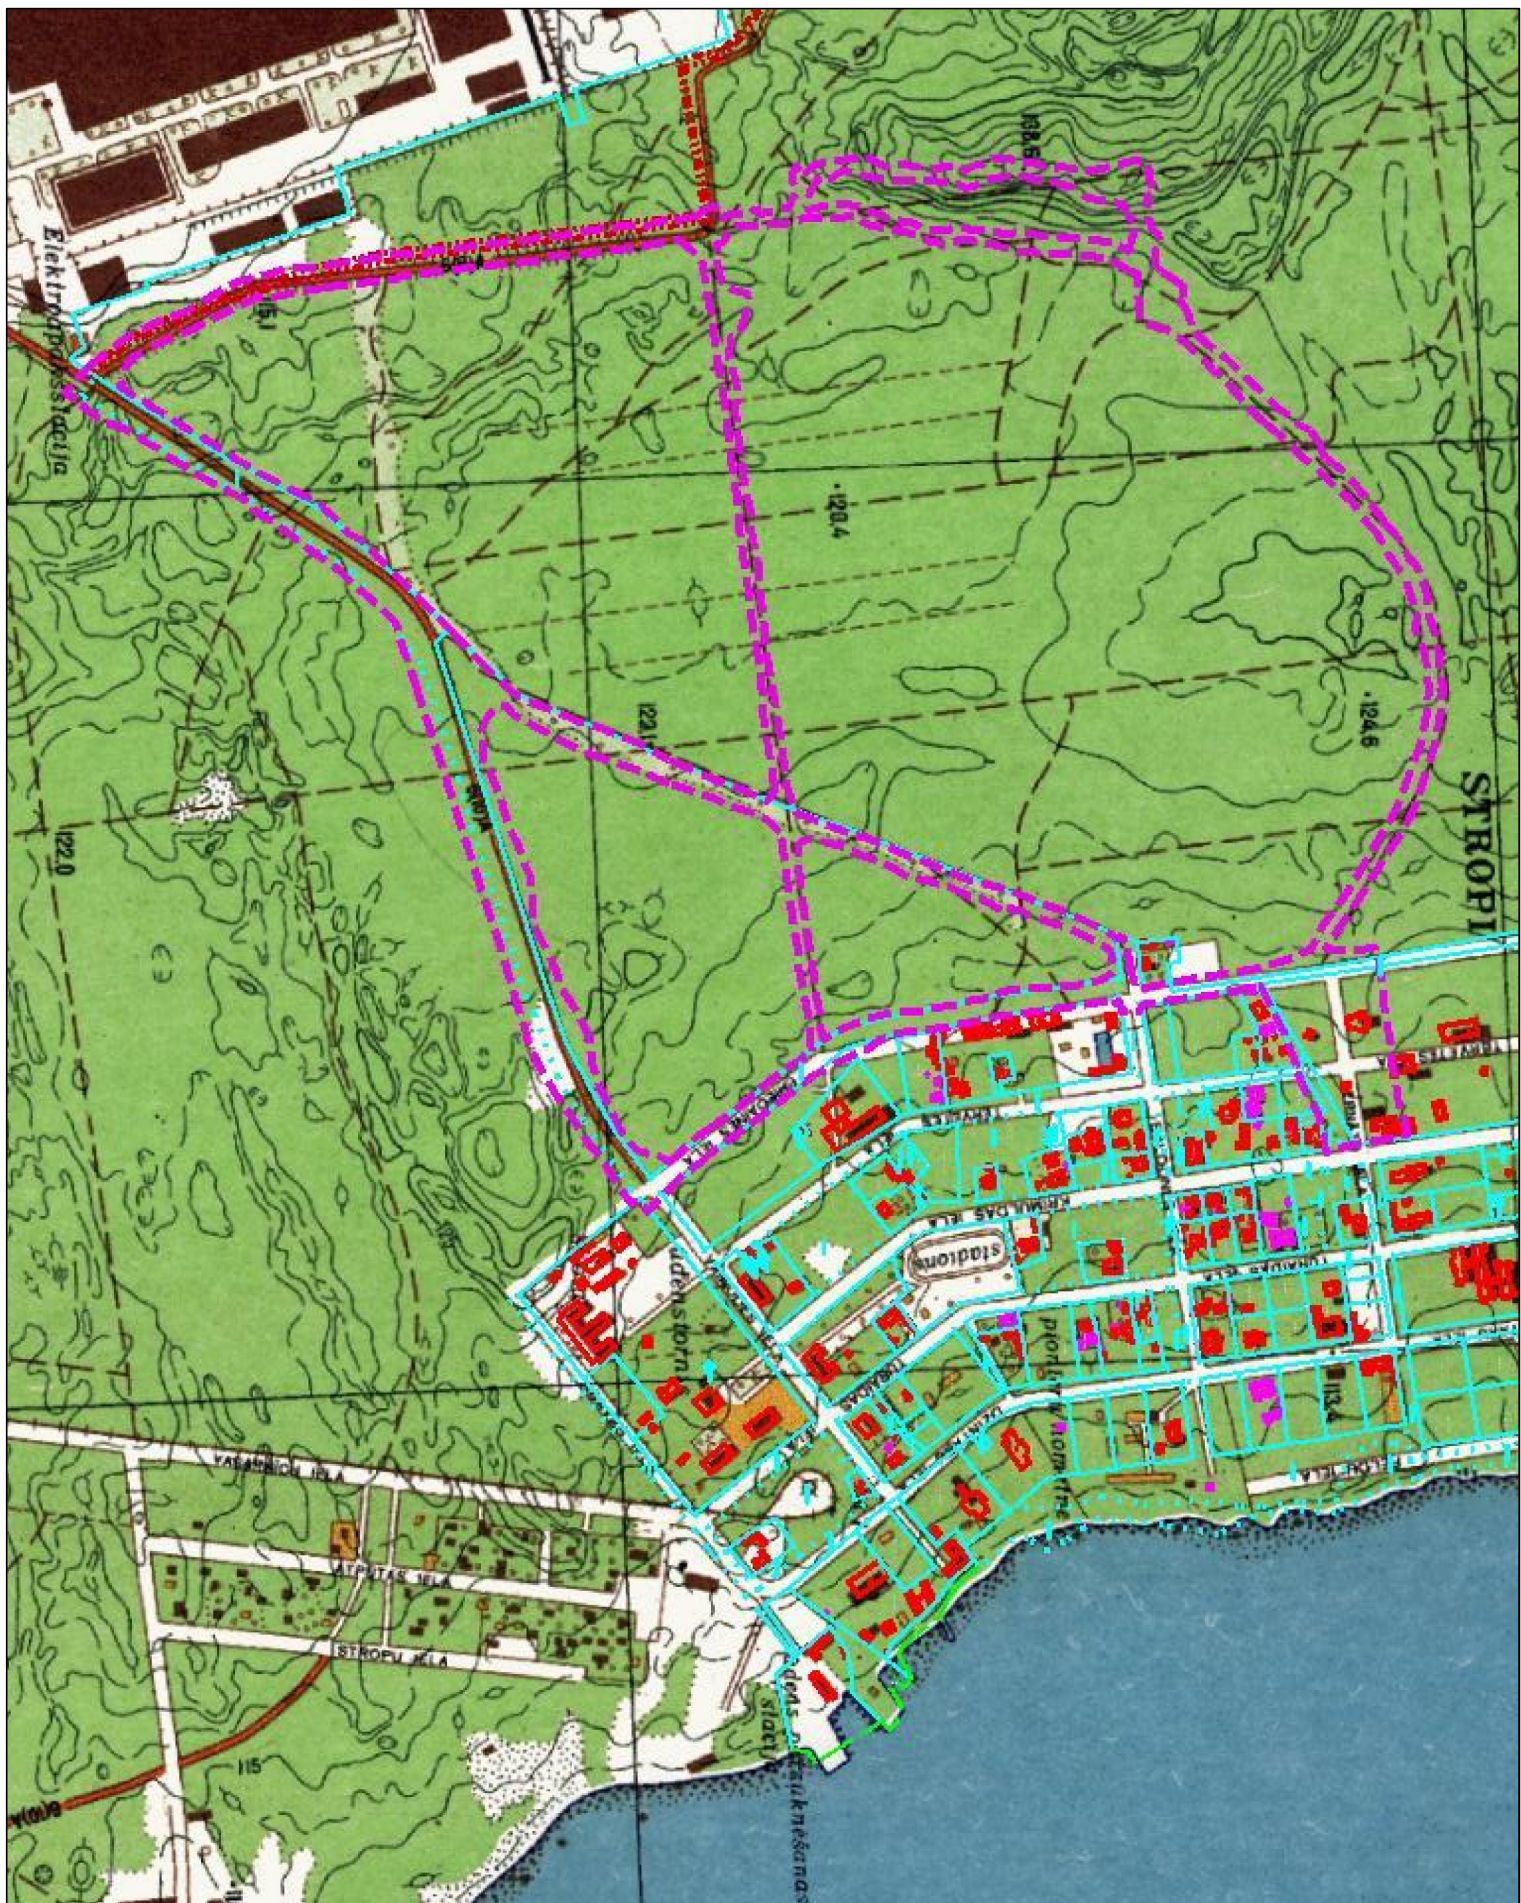

SIA LK projektu grupa

Raina 10-1, Daugavpils, LV-5401

Daugavpils pilsētas dome
Reģ. Nr. 90000077325
Kr. Valdemāra iela 1, Daugavpils

BP-05-11

Tūrisma un aktīvās atpūtas infrastruktūras izveides Jauno Stropu mikroapgabā

Arhitekts	A. Kokins				
Teritorijas pašreizējās izmantošanas plāns			Stadija	Lapa	Lapas
M -			DP	DP-2	1
			Reģ.Nr.		