



IELU ŠĶĒRSPROFILS 11-11

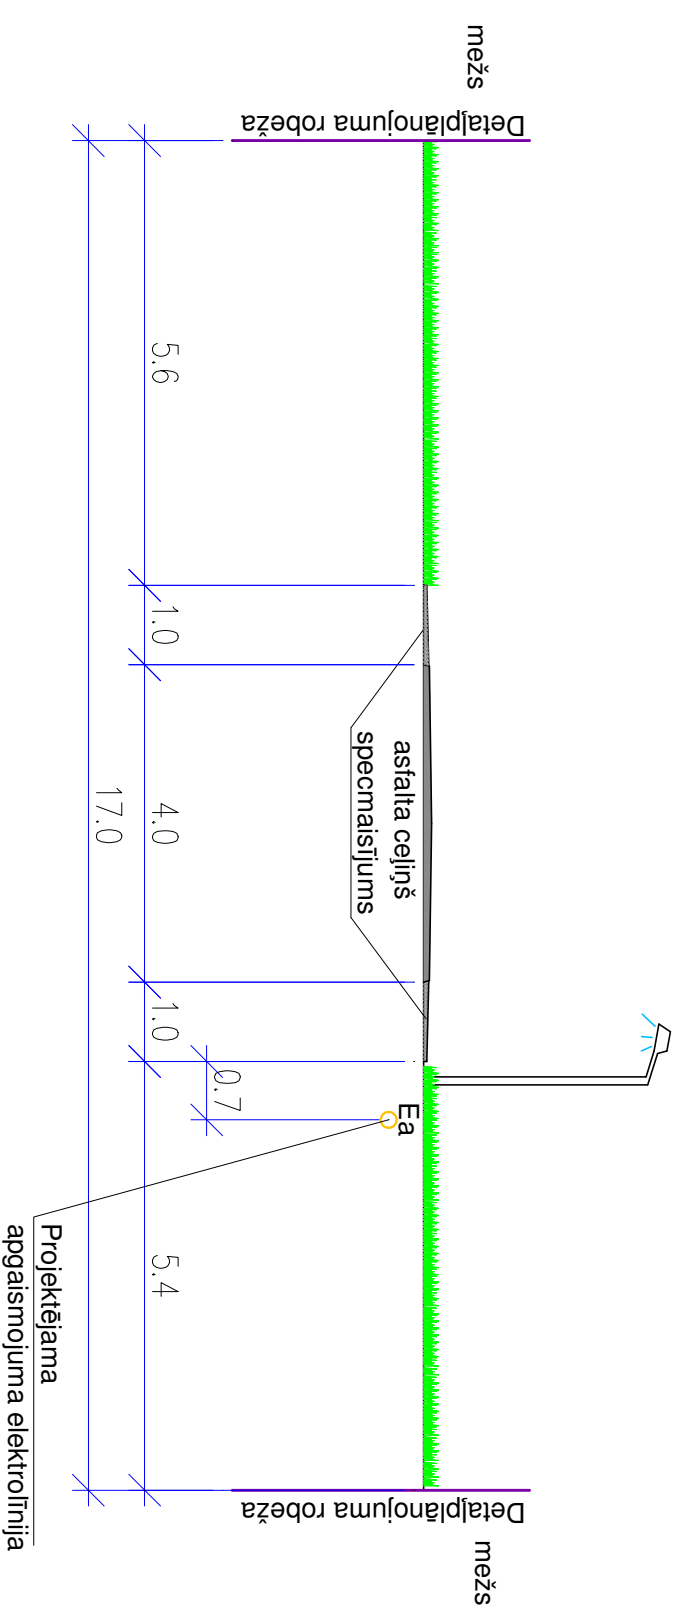

IELU ŠĶĒRSPROFILS 12-12

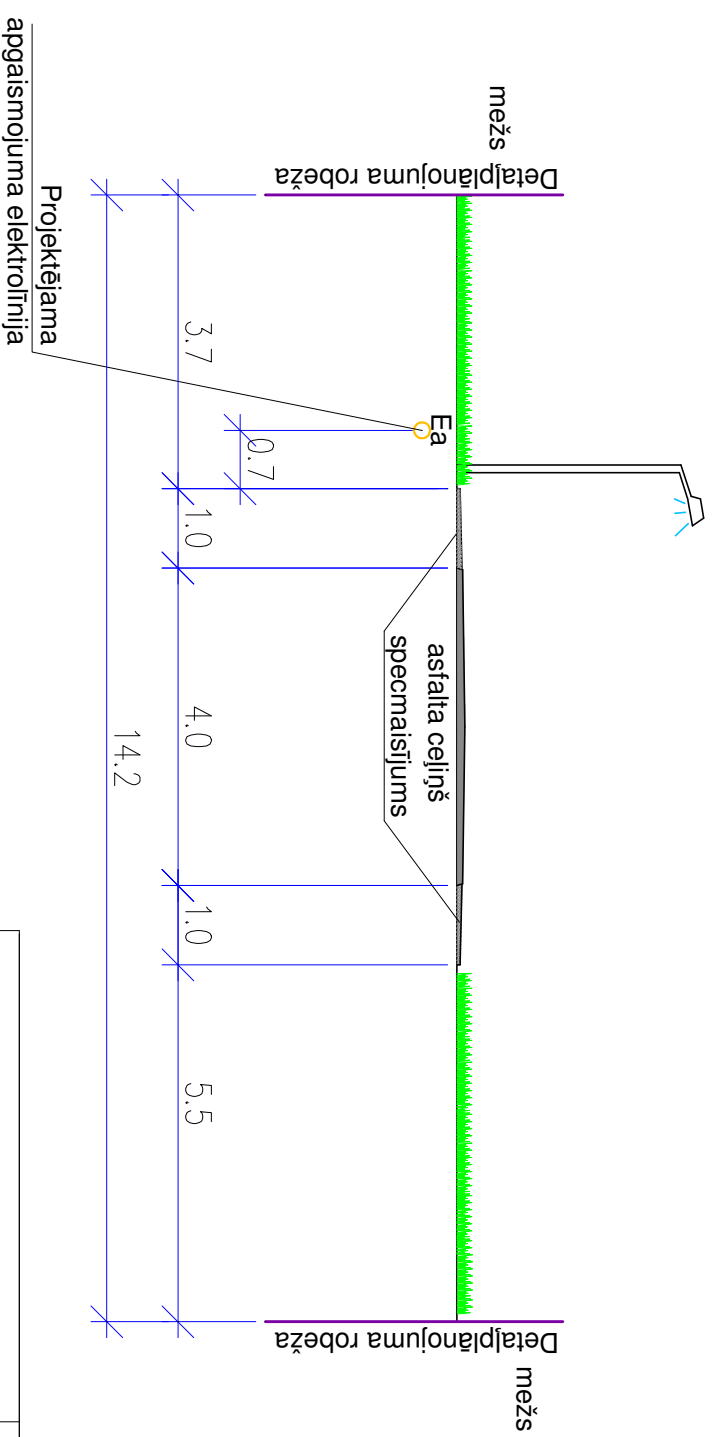

Apzīmējumi:
 ○ Ea Ielu apgaismojuma elektroīnija



SIA LK projektu grupa
 Raiņa 10-1, Daugavpils, LV-5401

Daugavpils pilsētas dome
 Reģ. Nr. 90000077325
 Kr. Valdemāra iela 1, Daugavpils

BP-05-11

Turisma un aktīvās atpūtas infrastruktūras izveides Jauno Stropu mikrorajonā

| | | | | | |
|-----------|-----------|--|---------|------|-------|
| Arhitekts | A. Kokins | | | | |
| | | Šķērsglifi un inženierkomunikāciju izvietojums | Stadija | Lapa | Lapas |
| | | IELU ŠĶĒRSPROFILI 11-11, 12-12 | DP | DP-5 | 6 |
| | | M - | Reģ.Nr. | | |