



## IELU ŠĶĒRSPROFILS 5-5

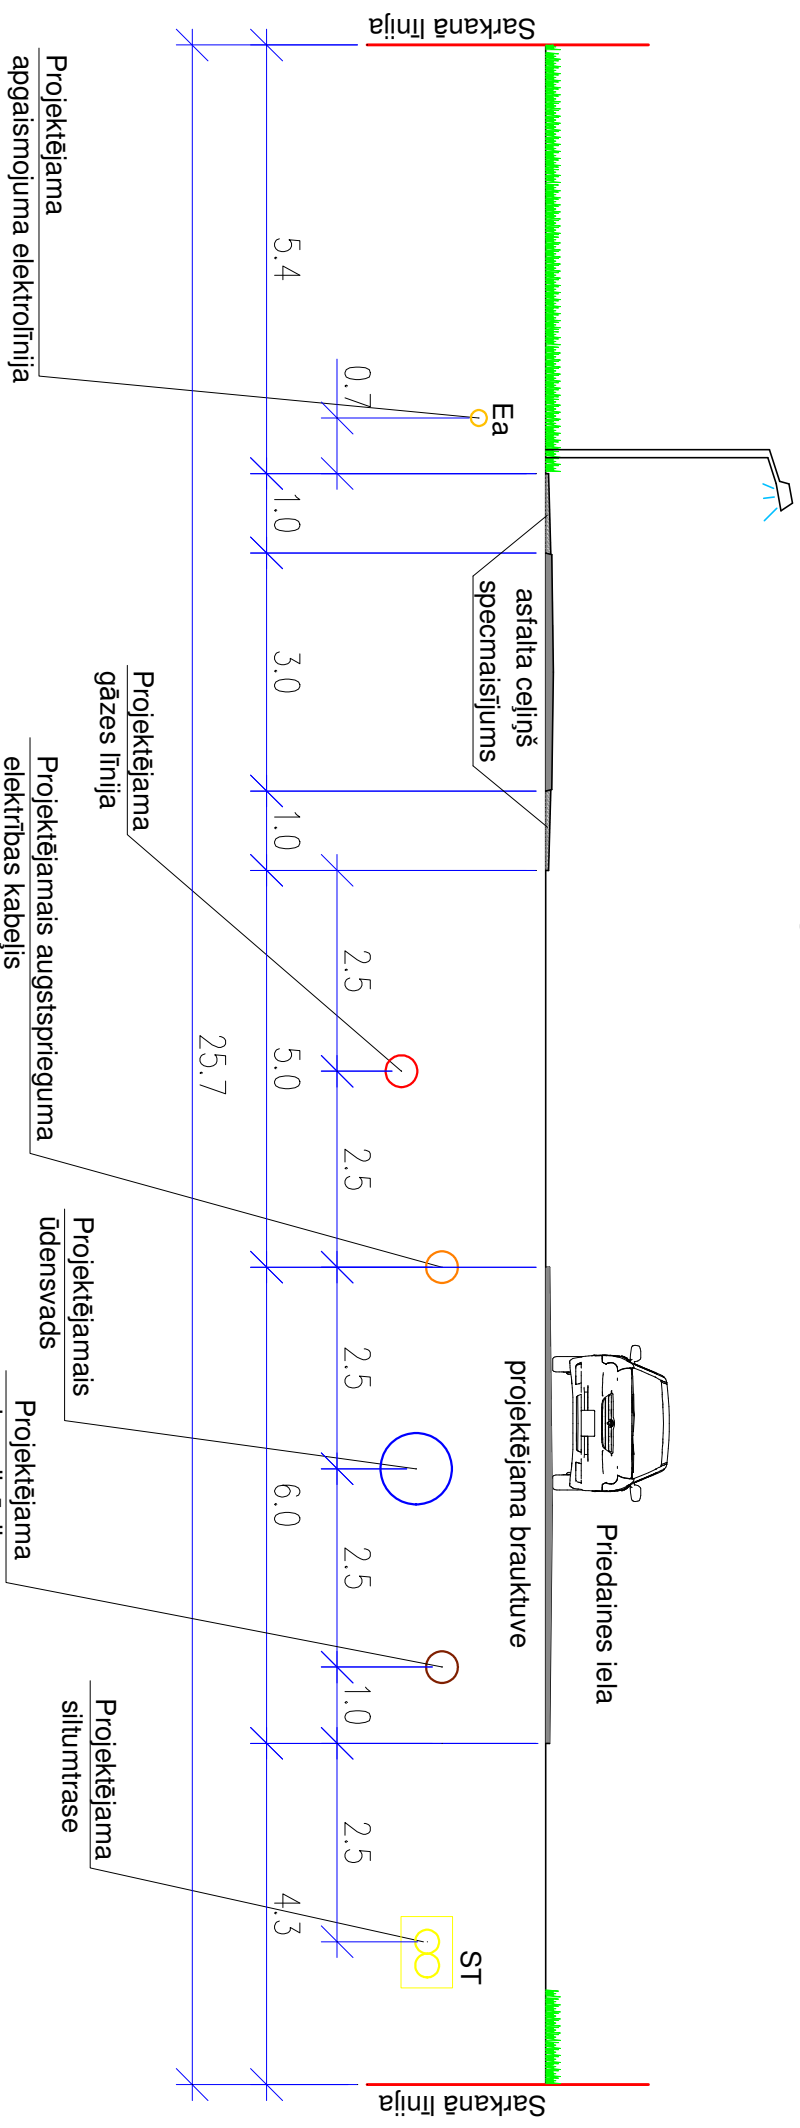

## IELU ŠĶĒRSPROFILS 6-6

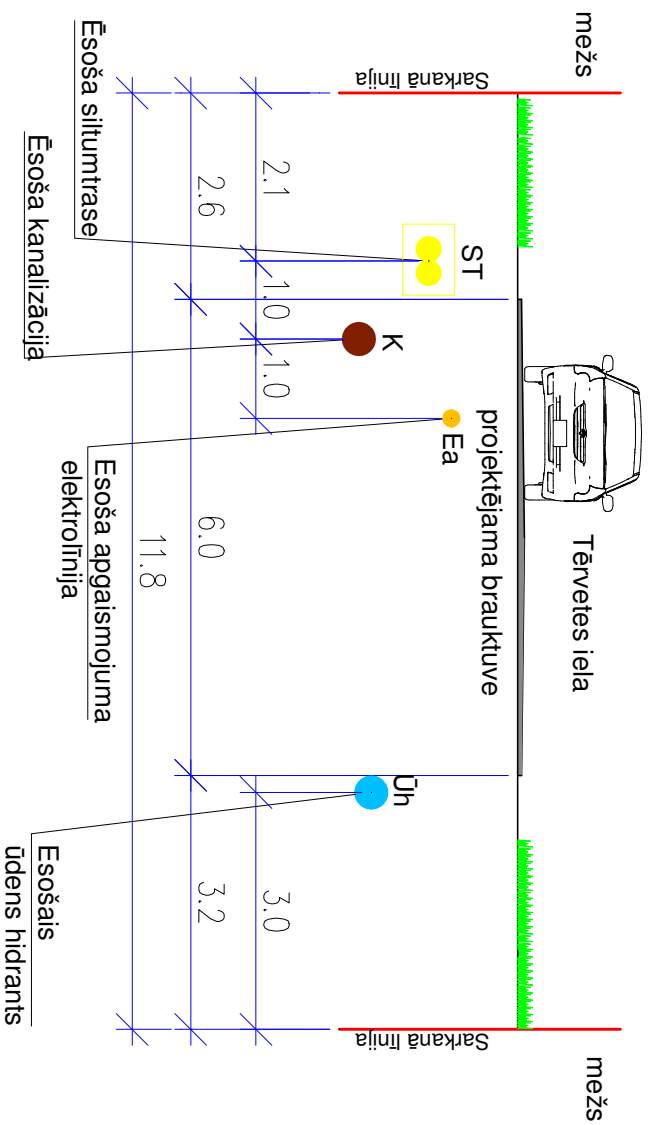

### Apzīmējumi:

- K Kanalizācija
- Ea Ielu apgaismojuma elektroliņija
- Ū Ūdensvads
- vs\* Dautkom kabelis, televīzijas kabelis
- w1 Augstsprieguma elektroliņija
- ūh Ugunsdzēsēja gidrants
- G Gāzes līnija
- ST Siltumtrase



**SIA LK projektu grupa**  
Raiba 10-1, Daugavpils, LV-5401

Daugavpils pilsētas dome  
Reģ. Nr.: 90000077325  
Kr. Valdemāra iela 1, Daugavpils

BP-05-11

Turisma un aktīvas atpūtas infrastruktūras izveides Jauno Stropu mikrorajona

Arhitekts	A. Kokins	Stadija	Lapa	Lapas
		Šķēršprofilu un inženierkomunikāciju izvietojums IELU ŠĶĒRSPROFILI 5-5,6-6	DP	DP-5
				3

M -	Reģ. Nr.