



IELU ŠĶĒRSPROFILIS 7-7

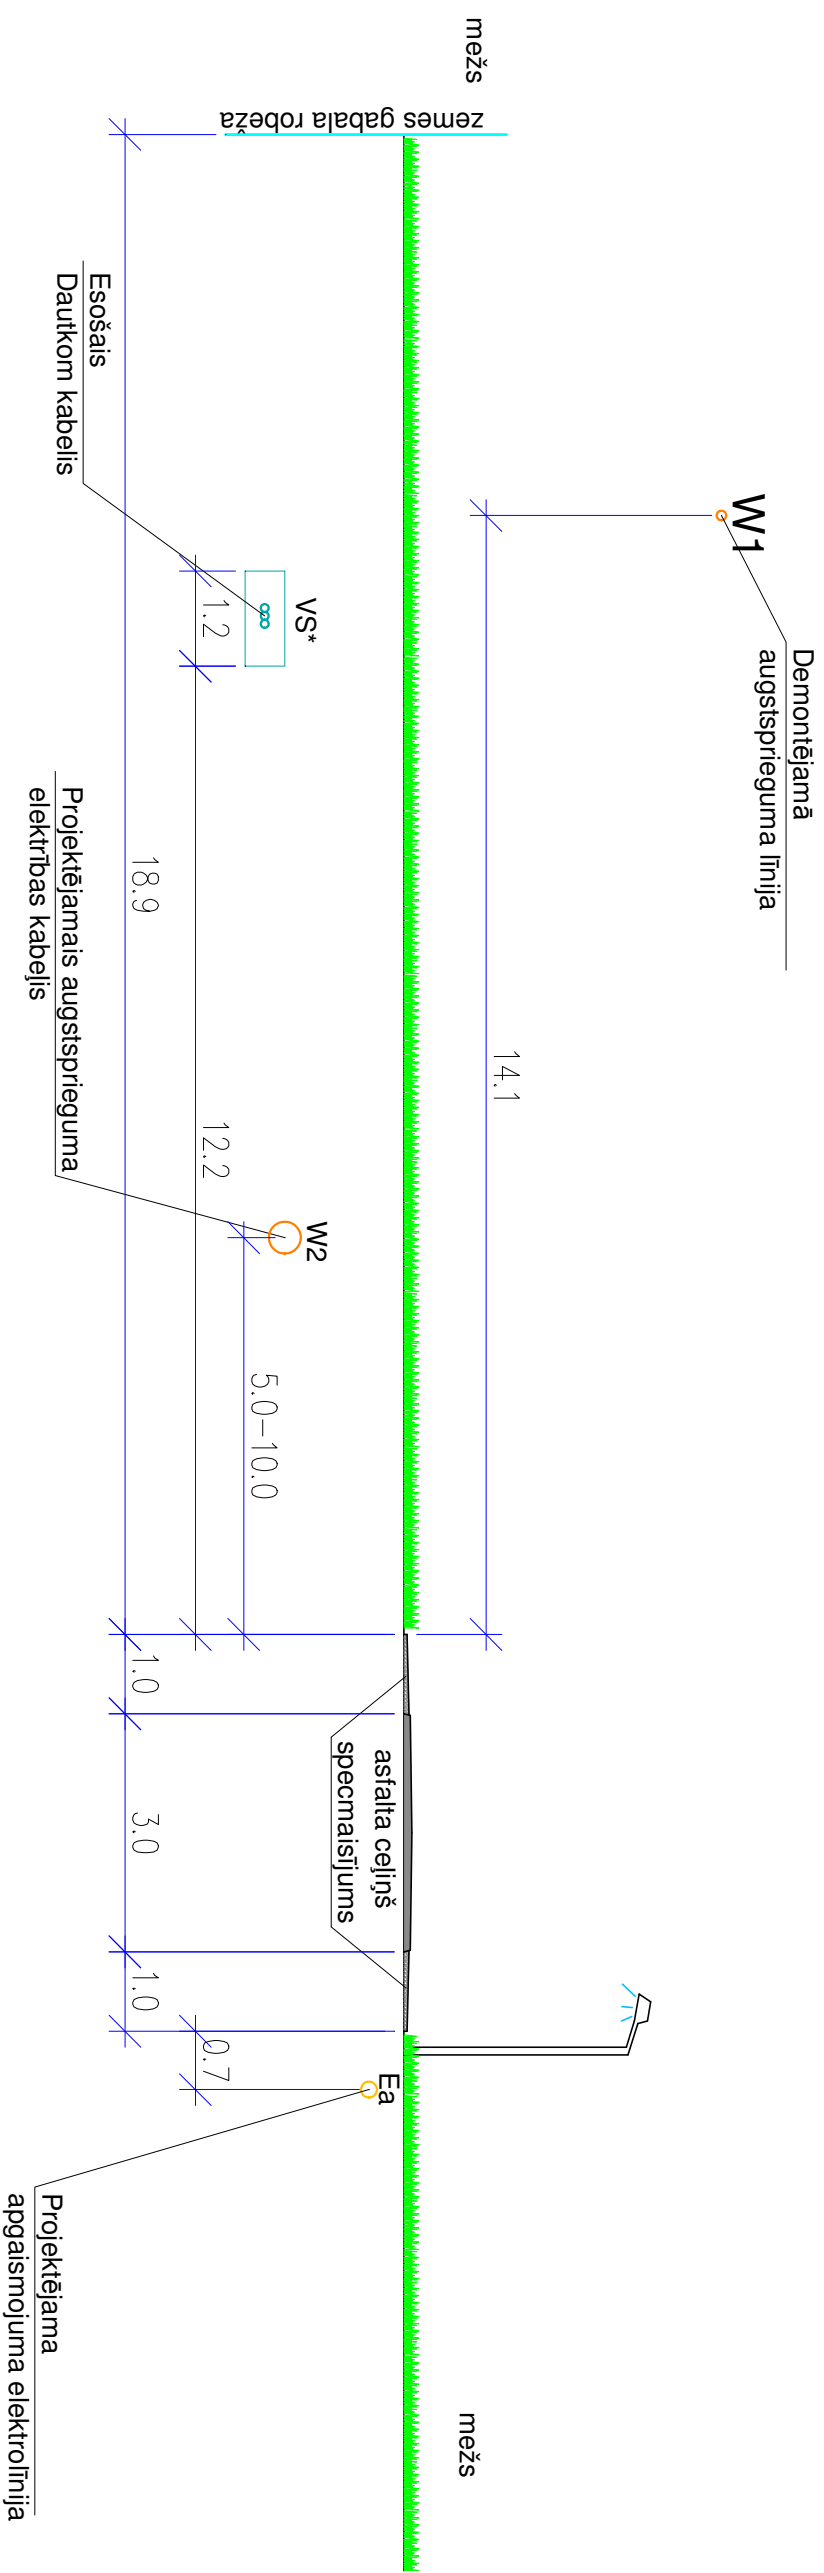

IELU ŠĶĒRSPROFILIS 8-8

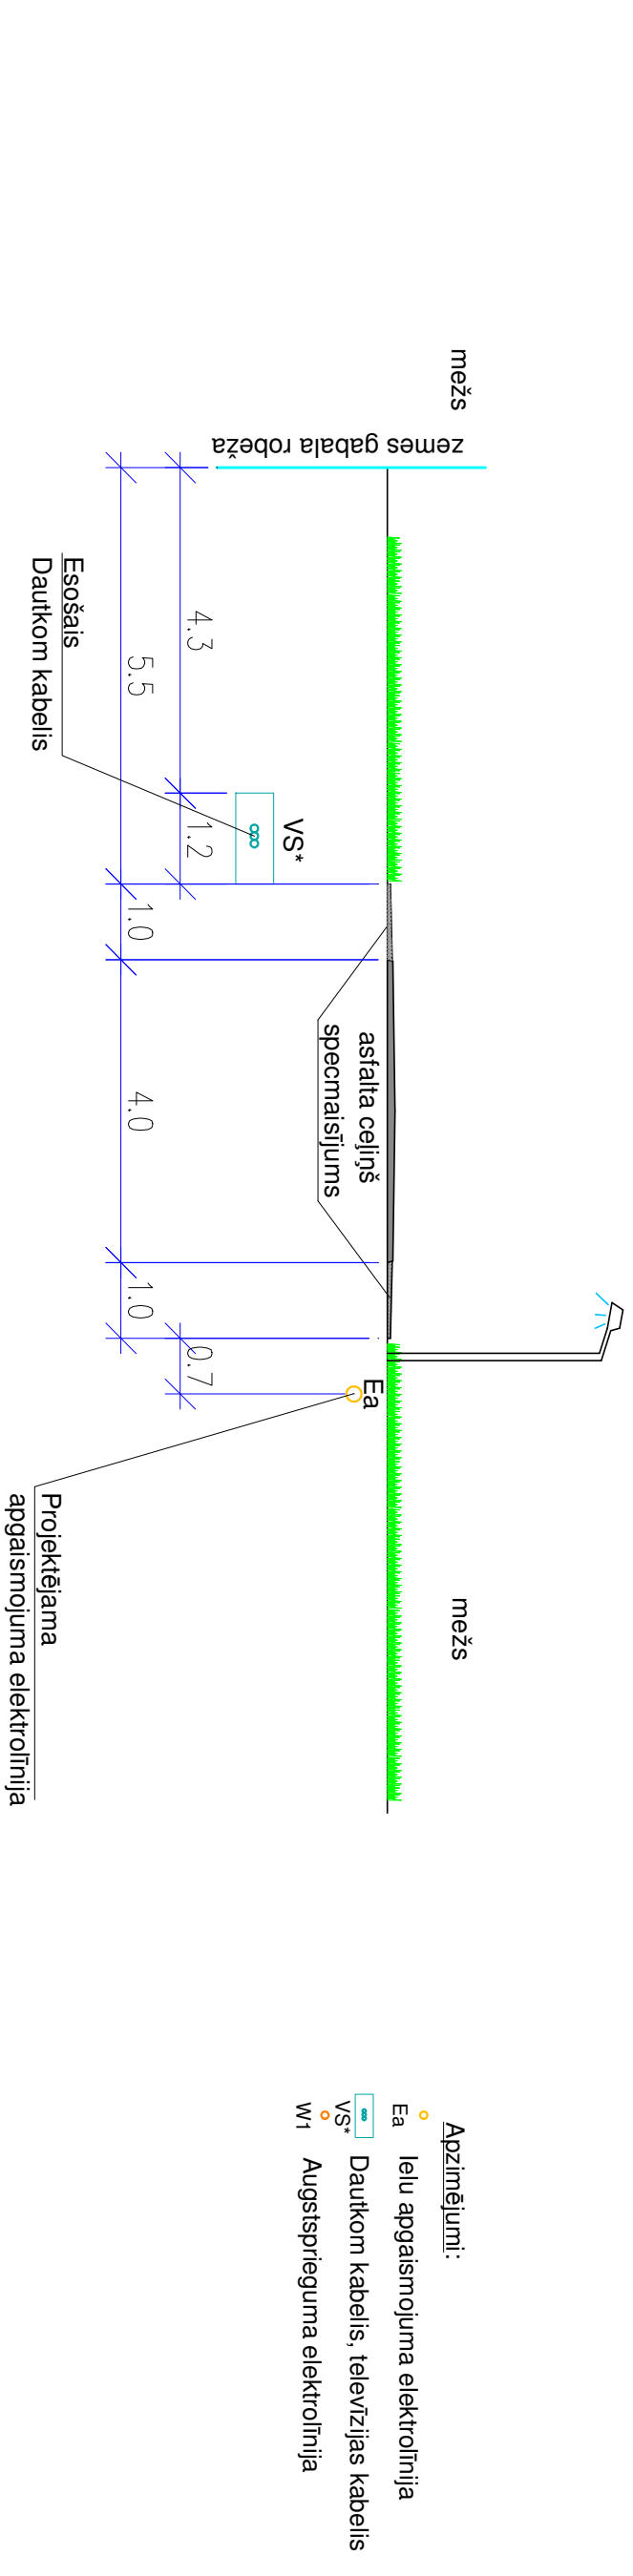

Apzīmējumi:

- Ea Ielu apgaismojuma elektrolnija
- VS* Dautkom kabelis, televīzijas kabelis
- W1 Augstsprieguma elektrolnija

<p>SIA LK projektu grupa Raiņa 10-1, Daugavpils, LV-5401</p>		Daugavpils pilsētas dome		BP-05-11
		Reģ. Nr. 90000077325 Kr. Valdemāra ielā 1, Daugavpils		
Turisma un aktīvās atpūtas infrastruktūras izveides Jauno Stropu mikro rajonā				
Arhitekts	A. Kokins	Šķēršprofili un inženierkomunikāciju izvietojums		Stadija
		IELU ŠĶĒRSPROFILI 7-7, 8-8		Lapa
				DP
				DP-5
				4
				Reģ.Nr.