


Ģenerāplāns

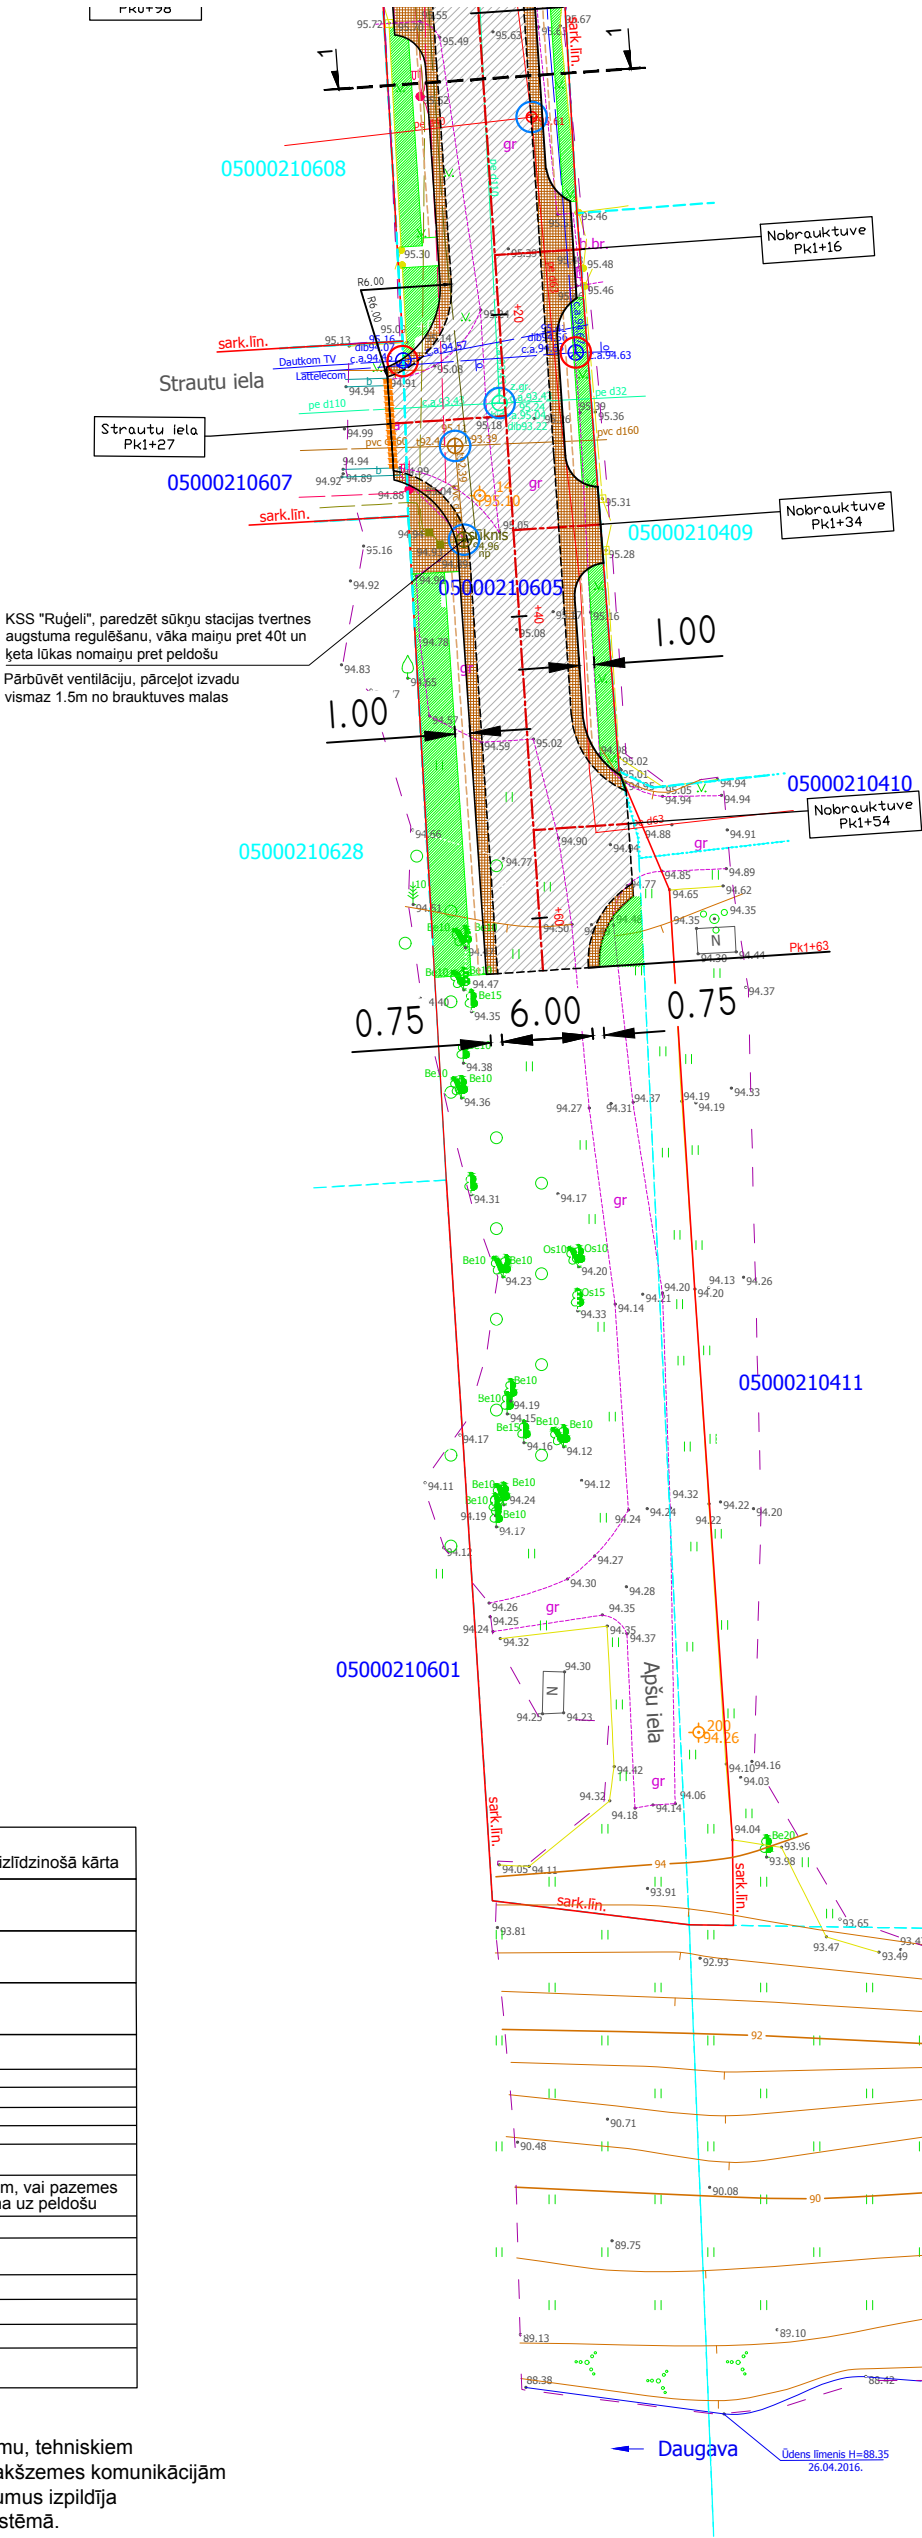

ESOŠO KOMUNIKĀCIJU APZĪMĒJUMI

- ūdensvads
- gāzesvads
- saimnieciskā kanalizācija
- lietus ūdens kanalizācija
- zemsprieguma elektrokabelis
- apgaismojuma kabelis
- sakaru kanalizācija

APZĪMĒJUMI

	Karstā asfalta dilumkārtā AC11surf Nesaistītu minerālmateriālu maisījuma (0/45) izlīdzinošā kārtā
	Nesaistītu minerālmateriālu (0/32s) nomale
	Augu zeme apsēta ar zālāja sēklām
	Augu zeme apsēta ar zālāja sēklām Projektētās ovālteknas
	Asfalta frēzēšana savienojumu vietās
	Ielas ass
	Projektētā brauktuves seguma mala
	Projektētā nomaļes mala
	Zemes gabala robeža
	Aku vāku regulēšana
	Aku vāku regulēšana, mainot tos pret peldošiem, vai pazemes ventilā kāta pagarinātāja maiņa un kapes maiņa uz peldošu
	Demontējamās konstrukcijas
	Likvidējamie koki vai atsevišķi stāvējošie krūmi
	Ātruma slāpētājs (guļošais policists)
	Demontējamā ceļa zīme
	Signālstabiņa novietojums
	Ceļa zīmes novietojums, tas numurs

PIEZĪMES:

- Projekts izstrādāts pamatojoties uz projektēšanas uzdevumu, tehniskiem noteikumiem un uzmērīta topografiskā plāna bāzes ar apakšzemes komunikācijām saskaņā ar Latvijas Republikas būvnormatīviem. Uzmērījumus izpildīja SIA "Pamas GEO" 2016.g.24.maijā, LKS 92 koordinātu sistēmā.
- Visi izmēri doti metros, slīpumi - procentos (ja nav norādīts cita mērvienība).
- Darbi jāveic saskaņā ar "Ceļu specifikācijas 2015".
- Projekta nobrauktuves jāpieslēdz pie esošiem, platumu precizēt uz vietas.

Projektētājs: <b>SIA "INRI"</b> Reg. Nr. 41503010158 Būvkomersanta reģ. Nr. 2344-R Saules iela 69-003, Daugavpils Tālr. 654-21214; +371-25908089				Pasūtītājs: DAUGAVPILS PILSĒTAS PAŠVALDĪBAS IESTĀDE "KOMUNĀLĀS SAIMNIECĪBAS PĀRVALDE" Reģ. Nr. 90009547852 Saules iela 5a, Daugavpils, LV-5401			
				Apšu ielas posmā no Nometņu ielas līdz Daugavas upei pārbūve, Daugavpilī			
Būvprojekta vadītājs		K. Lazdāns	06.06.2016	Ģenerālpilāns	Proj.stad.	Lapas Nr.	Lapu sk.
					MBP	ĢP-2	4
Izstrādāja		D. Dubins	06.06.2016		06/2016		M1:500