



LATVIJAS REPUBLIKAS
DAUGAVPILS PILSĒTAS DOME

Reģ. Nr. 90000077325, K. Valdemāra iela 1, Daugavpils, LV-5401, tālrunis 65404344, 65404346, fakss 65421941
e-pasts: info@daugavpils.lv www.daugavpils.lv

LĒMUMS

Daugavpilī

2021.gada 11.martā

Nr.146
(prot. Nr.8, 18.§)

**Par zemes vienību, kadastra apzīmējumi 0500 001 8206 un 0500 001 6502,
robežu pārkārtošanu**

Pamatojoties uz likuma "Par pašvaldībām" 21.panta pirmās daļas 27.punktu, Zemes ierīcības likuma 5.panta 1.un 3.punktu, 6.pantu, ņemot vērā Daugavpils pilsētas domes Īpašuma komitejas 04.03.2021. atzinumu, Daugavpils pilsētas domes Finanšu komitejas 04.03.2021. atzinumu, atklāti balsojot: PAR – 13 (A.Broks, J.Dukšinskis, R.Eigims, A.Elksniņš, A.Gržibovskis, L.Jankovska, R.Joksts, I.Kokina, N.Kožanova, J.Lāčplēsis, I.Prelatovs, H.Soldatjonoka, A.Zdanovskis), PRET – nav, ATTURAS – 1(V.Kononovs),
Daugavpils pilsētas dome nolemj:

1. Piekrist zemes vienības, kadastra apzīmējums 0500 001 8206, Raiņa ielā 69, Daugavpilī, un zemes vienības, kadastra apzīmējums 0500 001 6502, Stacijas ielā 45A, Daugavpilī, robežu pārkārtošanai saskaņā ar pielikumu.

Veicot zemes vienību robežu pārkārtošanu (uzmērīšanu), zemes vienību platības var tikt precizētas.

2. Uzdot Daugavpils pilsētas domes Pilsētplānošanas un būvniecības departamentam sagatavot lēmumu "Par zemes ierīcības projekta izstrādes uzsākšanu", norādot projekta izstrādes nosacījumus un apstiprināt zemes vienību, kadastra apzīmējumi 0500 001 8206 un 0500 001 6502, robežu pārkārtošanu.

3. Uzdot Daugavpils pilsētas domes Īpašuma pārvaldīšanas departamentam:

3.1. pasūtīt zemes ierīcības projekta izstrādi un zemes vienību robežu pārkārtošanas rezultātā izveidojamo zemes vienību kadastrālo uzņēmīšanu un zemes robežu plānu sagatavošanu;


3.2. veikt nepieciešamās darbības šī lēmuma 1.punktā norādīto zemes vienību pārreģistrēšanai zemesgrāmatā.

Pielikumā: Zemes vienību Raiņa ielā 69 un Stacijas ielā 5A, Daugavpilī, robežu pārkārtošanas shēma.

Domes priekšsēdētājs

(*personiskais paraksts*)

I.Prelatovs

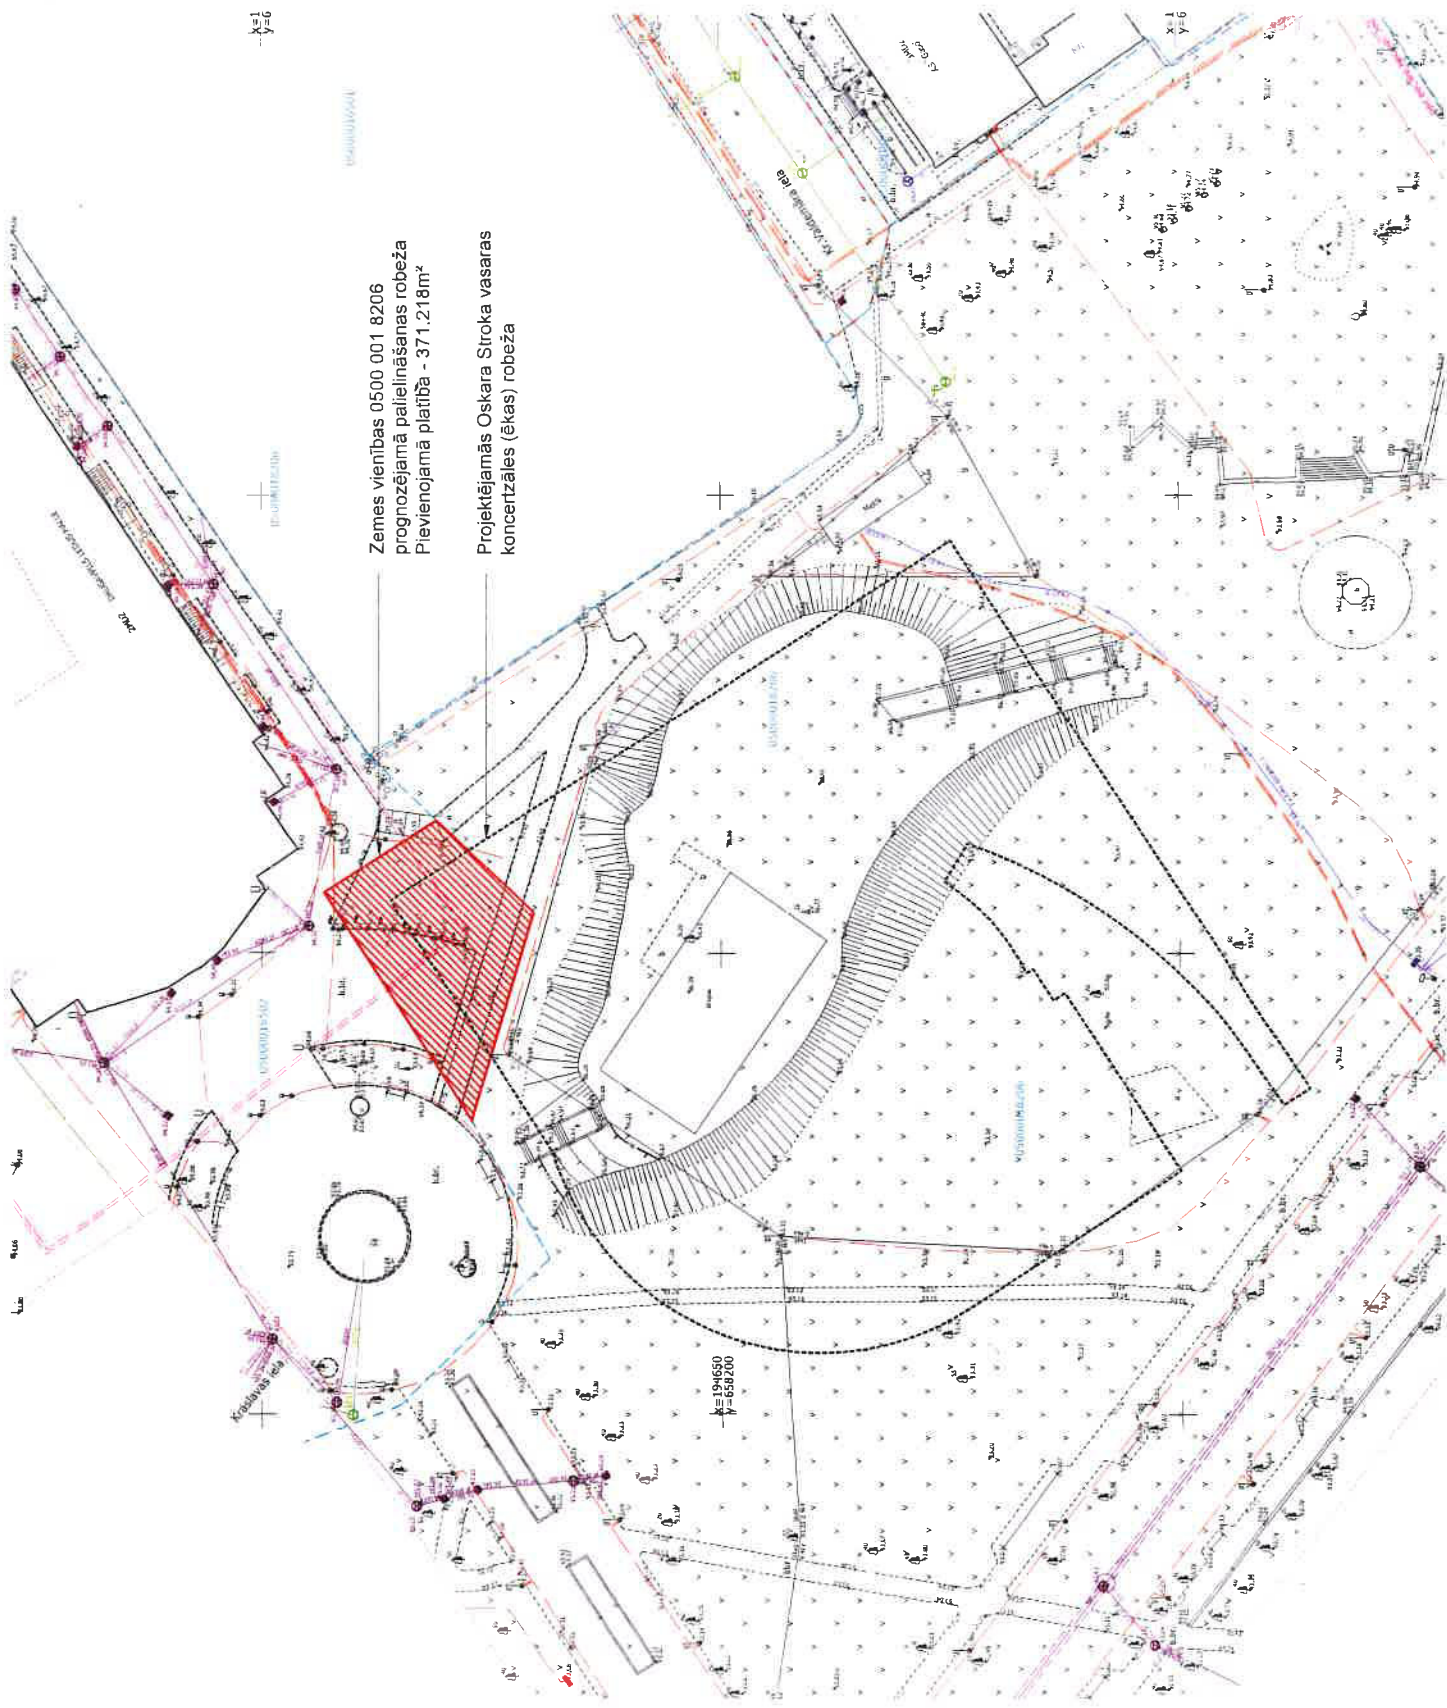

Zemes vienības 0500 001 8206
progrnozējamā palielināšanas robeža
Pievienojamā platība - 371.218m²
Projektējamās Oskara Siroka vasaras
koncertzāles (ēkas) robeža