



DAUGAVPILS DOME

K. Valdemāra iela 1, Daugavpils, LV-5401, tālr. 65404344, 65404365, fakss 65421941
e-pasts info@daugavpils.lv www.daugavpils.lv

LĒMUMS

Daugavpilī

2021.gada 14.oktobrī

Nr.672

(prot. Nr.41, 35.§)

Par nekustamā īpašuma iegādi pašvaldības autonomās funkcijas nodrošināšanai

Pamatojoties uz likuma „Par pašvaldībām” 14.panta pirmās daļas 2.punktu, 15.panta pirmās daļas 2.punktā noteikto pašvaldības autonomo funkciju - gādāt par savas administratīvās teritorijas labiekārtošanu un sanitāro tīribu (ielu, ceļu un laukumu būvniecība, rekonstruēšana un uzturēšana; ielu, laukumu un citu publiskai lietošanai paredzēto teritoriju apgaismošana; parku, skvēru un zaļo zonu ierīkošana un uzturēšana; atkritumu savākšanas un izvešanas kontrole; pretplūdu pasākumi; kapsētu un beigto dzīvnieku apbedīšanas vietu izveidošana un uzturēšana), 21.panta pirmās daļas 17.punktu,

ņemot vērā SIA “BRD Projekts” izstrādātā būvprojekta “Satiksmes pārvada ar pievadceļiem izbūve Smiltenes un Kandavas ielu rajona Daugavpili” mērķi – izvcidot pilsētas maģistrālo ielu, Kandavas un Smiltenes, savienojumu, izbūvējot satiksmes pārvadu pār dzelzceļu un savienojumu ar Stacijas ielu,

izskatot Daugavpils pašvaldības iestādes “Komunālās saimniecības pārvalde” 2021.gada 20.augusta iesniegumu “Par Satiksmes pārvada ar pievadceļiem izbūvi Smiltenes un Kandavas ielu rajonā Daugavpili”,

ņemot vērā Domes īpašuma un mājokļu komitejas 2021.gada 7.oktobra atzinumu, Domes Finanšu komitejas 2021.gada 7.oktobra atzinumu, ievērojot sabiedrības intereses un lietderības apsvērumus, atklāti balsojot: PAR – 13 (I.Aleksejevs, P.Dzelbe, A.Elksniņš, A.Gržibovskis, L.Jankovska, I.Jukšinska, V.Kononovs, N.Kožanova, M.Lavrenovs, I.Prelatovs, V.Sporāne-Hudojana, M.Truskovskis, A.Vasīļjevs), PRET – nav, ATTURAS – nav, **Daugavpils dome nolemj:**

1. Uzsākt zemes vienības ar kadastra apzīmējumu 0500 009 0304, Dīķu ielā 7, Daugavpilī, ar kopējo platību 1139m² daļas 496m² platībā atbilstoši shēmai (turpmāk – Zemesgabals) iegādi Daugavpils pilsētas pašvaldības vajadzībām, nodrošinot pašvaldības autonomo funkciju – ielu būvniecībai.

2. Īpašuma pārvaldišanas departamentam sagatavot priekšlīguma projektu par Zemesgabala iegādi un, pieaicinot sertificētu nekustamā īpašuma vērtētāju, noteikt pirkuma maksu par Zemesgabalu.

3. Segt izdevumus par Zemesgabala ierīcības projekta izstrādi, kadastrālo uzmērišanu, reģistrāciju Valsts nekustamā īpašuma kadastra informācijas sistēmā, īpašuma tiesību nostiprināšanu zemesgrāmatā un notāra pakalpojumiem no pašvaldības budžeta līdzekļiem.


Pielikumā: zemesgabala shēma (saskaņošanas protokols) uz 1lp.

Domes priekšsēdētājs

A.Elksniņš

Būvniecības ierorinātājs: DPPi "Komunālās saimniecības pārvalde"

BUV projekta Izstrādātājs: Piegādātāju apvienība "BVT"

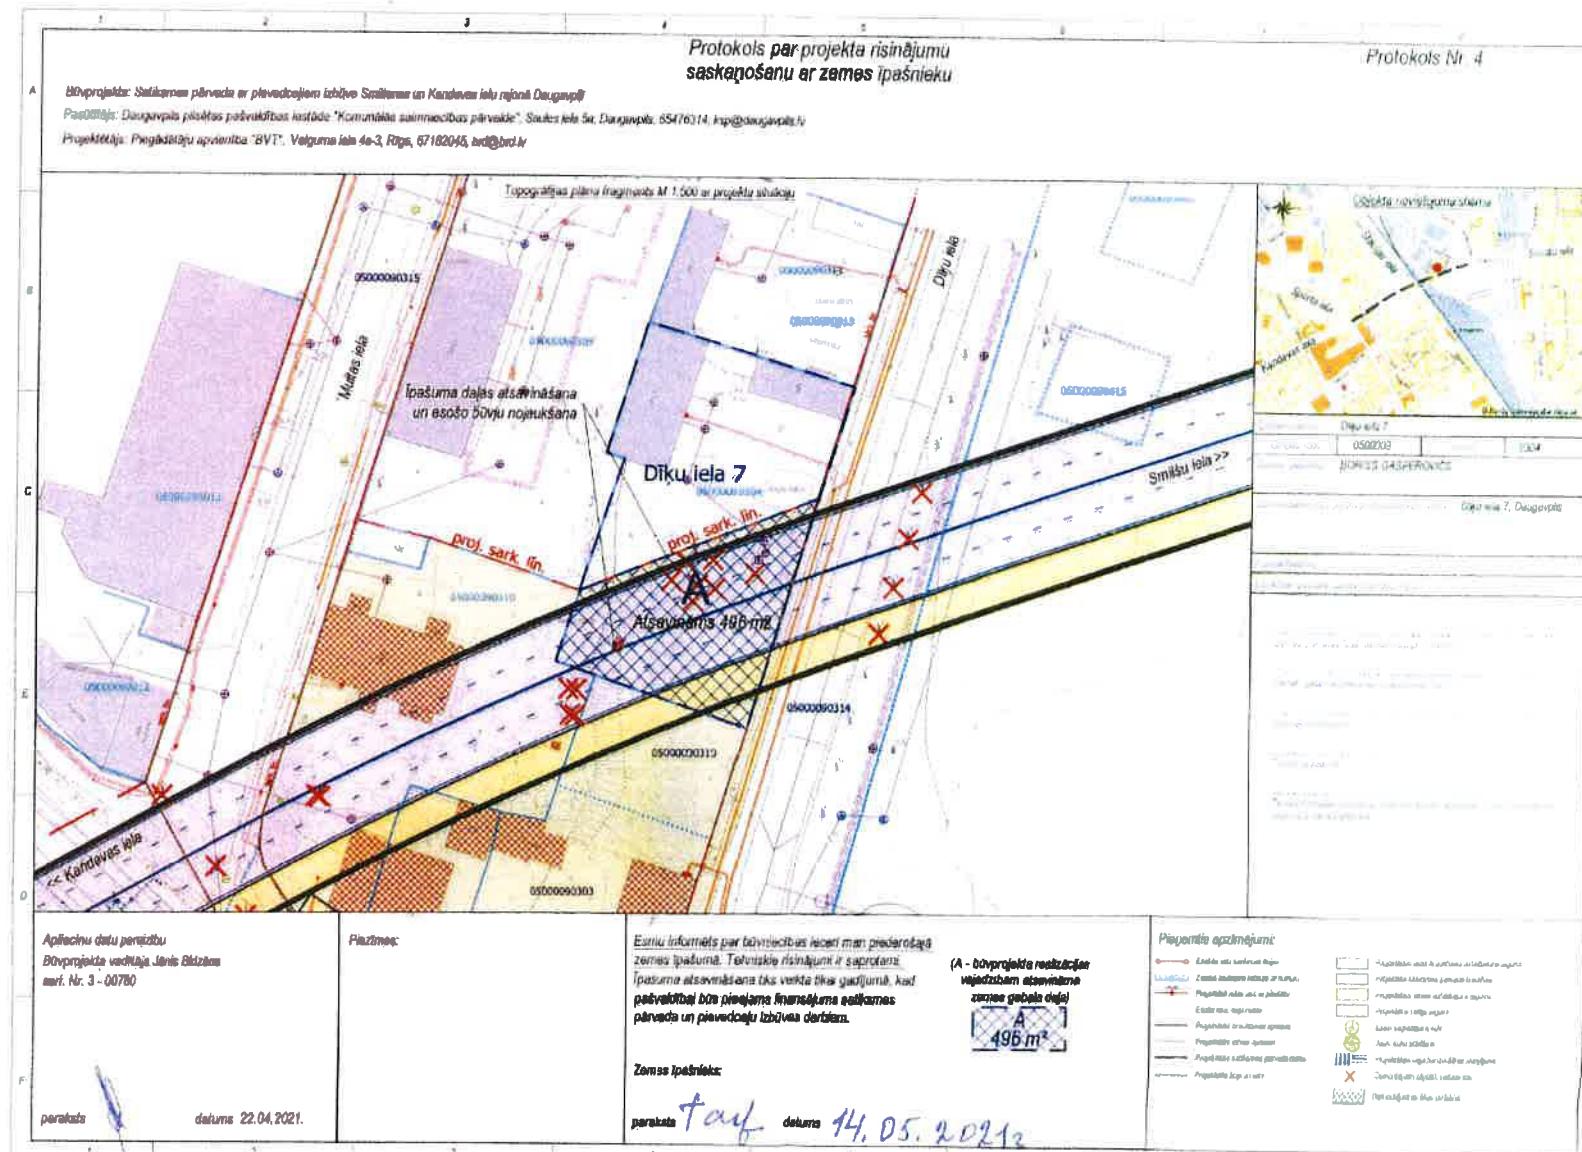

Objekts: Satiksmes pārvada ar pievedceļiem izbūve Smiltenes un Kandavas ielu rajona Daugavpilī BŪVPROJEKTS MINIMĀLAJĀ SASTĀVĀ