



## DAUGAVPILS DOME

K. Valdemāra iela 1, Daugavpils, LV-5401, tālr. 65404344, 65404365, fakss 65421941  
e-pasts info@daugavpils.lv [www.daugavpils.lv](http://www.daugavpils.lv)

### L Ē M U M S

Daugavpilī

2021.gada 14.oktobrī

**Nr.673**  
(prot. Nr.41, 36.§)

#### **Par nekustamā īpašuma iegādi pašvaldības autonomās funkcijas nodrošināšanai**

Pamatojoties uz likuma „Par pašvaldībām” 14.panta pirmās daļas 2.punktu, 15.panta pirmās daļas 2.punktā noteikto pašvaldības autonomo funkciju - gādāt par savas administratīvās teritorijas labiekārtošanu un sanitāro tīrību (ielu, ceļu un laukumu būvniecība, rekonstruēšana un uzturēšana; ielu, laukumu un citu publiskai lietošanai paredzēto teritoriju apgaismošana; parku, skvēru un zaļo zonu ierīkošana un uzturēšana; atkritumu savākšanas un izvešanas kontrole; pretplūdu pasākumi; kapsētu un beigto dzīvnieku apbedīšanas vietu izveidošana un uzturēšana), 21.panta pirmās daļas 17.punktu,

ņemot vērā SIA “BRD Projekts” izstrādātā būvprojekta “Satiksmes pārvada ar pievadceļiem izbūve Smiltenes un Kandavas ielu rajona Daugavpilī” mērķi – izveidot pilsētas maģistrālo ielu, Kandavas un Smiltenes, savienojumu, izbūvējot satiksmes pārvadu pār dzelzceļu un savienojumu ar Stacijas ielu,

izskatot Daugavpils pašvaldības iestādes “Komunālās saimniecības pārvalde” 2021.gada 20.augusta iesniegumu “Par Satiksmes pārvada ar pievadceļiem izbūvi Smiltenes un Kandavas ielu rajonā Daugavpilī”,

ņemot vērā Domes Īpašuma un mājokļu komitejas 2021.gada 7.aprīļa atzinumu, Domes Finanšu komitejas 2021.gada 7.aprīļa atzinumu, ievērojot sabiedrības intereses un lietderības apsvērumus, atklāti balsojot: PAR – 13 (I.Aleksejevs, P.Dzalbe, A.Elksniņš, A.Gržibovskis, L.Jankovska, I.Jukšinska, V.Kononovs, N.Kožanova, M.Lavrenovs, I.Prelatovs, V.Sporāne-Hudojana, M.Truskovskis, A.Vasiļjevs), PRET – nav, ATTURAS – nav, **Daugavpils dome nolemj:**

1. Uzsākt dzīvokļa īpašuma ar kadastra Nr.0500 902 9307, Muitas ielā 4-3, Daugavpilī, kas sastāv no dzīvokļa Nr.3 un kopīpašuma domājamās daļas no daudzdzīvokļu mājas, zemes un palīgēkas (turpmāk – Dzīvokļa īpašums) iegādi Daugavpils pilsētas pašvaldības vajadzībām, nodrošinot pašvaldības autonomo funkciju – ielu būvniecībai.

2. Īpašuma pārvaldīšanas departamentam sagatavot priekšlīguma projektu par Dzīvokļa īpašuma iegādi un, pieaicinot sertificētu nekustamā īpašuma vērtētāju, noteikt pirkuma maksu par Dzīvokļa īpašumu.

3. Segt izdevumus par Dzīvokļa īpašuma tiesību nostiprināšanu zemesgrāmatā un notāra pakalpojumiem no pašvaldības budžeta līdzekļiem.

Pielikumā: saskaņošanas protokols uz 1lp.


Domes priekšsēdētājs

A.Elksniņš

Protokols Nr. 10

Protokols par projekta risinājumu  
 saskaņošanu ar zemes īpašnieku

20vprojekts: Satiksmes pārvade ar pievadceļiem izbūve Smiltēnas un Kandavas ielu rajonā Daugavpilī  
 Pasūtītājs: Daugavpils pilsētas pašvaldības restāde "Komunālās saimniecības pārvalde", Saules iela 5a, Daugavpils, 65476314, asr@daugavpils.lv  
 Projektētājs: Piegādātāju apvienība "BVT", Valguma iela 4a-3, Rīga, 67162045, bvt@bvt.lv

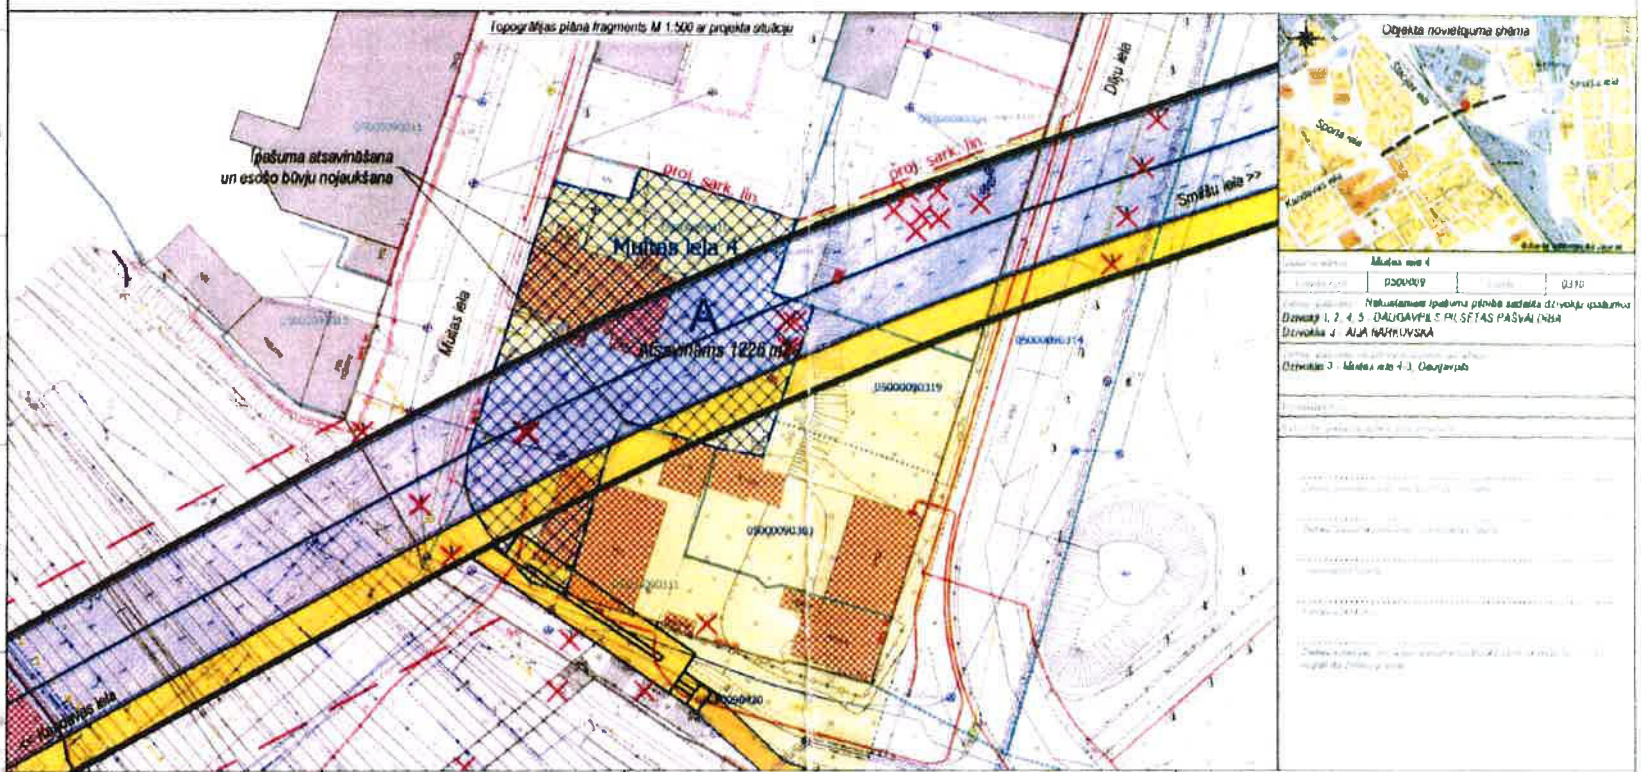

Apziņoju detaļu pareizību  
 būvprojekta vadītājs Jānis Bārzāns  
 seri. Nr. 3 - 00780  
 paraksts: [Signature] datums: 22.04.2021

Piezīmes:  
 Esmu informēts par būvniecības iecerī man piederošajā īpašumā. Tehniskie risinājumi ir saskaņoti. Ipašuma atsavinātāna tiks veidta tikai gadījumā, kad pašvaldībai būs pieņemts lēmums par satiksmes pārvadi un pievadceļu izbūves darbiem.  
 Zemes īpašnieks: Aija Bārkovska  
 paraksts: [Signature] datums: 1.06.2021

(A) būvprojekta realizācijas vajadzībām atsavinātā zemes gabala daļu  
 1225 m²  
 Paraksta apzīmējumi:  
 [Legend with symbols for various project elements]

Paraksta apzīmējumi:  
 [Legend with symbols for various project elements]

Objekts: Satiksmes pārvade ar pievadceļiem izbūve Smiltēnas un Kandavas ielu rajonā Daugavpilī  
 BŪVPROJEKTS MINIMĀLAJĀ SASTĀVĀ