


Zemes vienības, kadastra apz.05000018206,
Centrālajā parkā, Daugavpilī, daļas
izvietojuma shēma

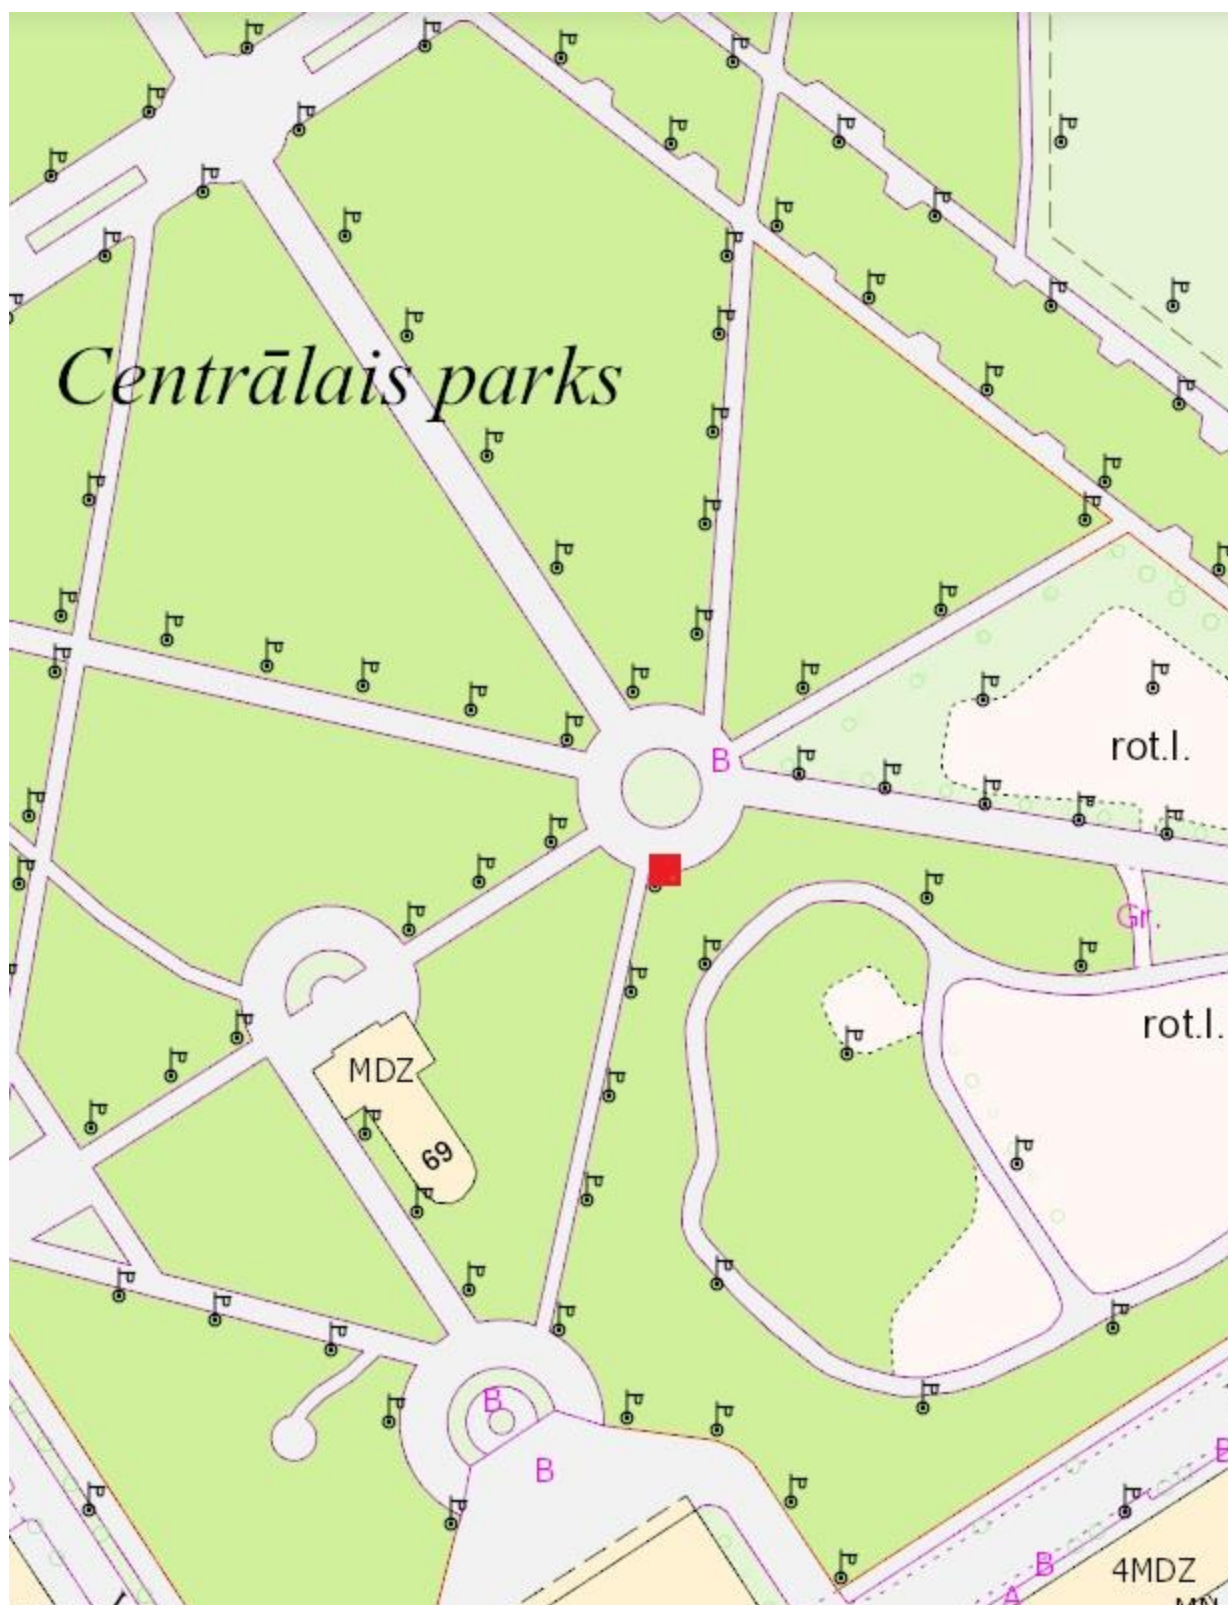

 - zemes vienības daļa 4 m² platībā