


Ģenerāplāns

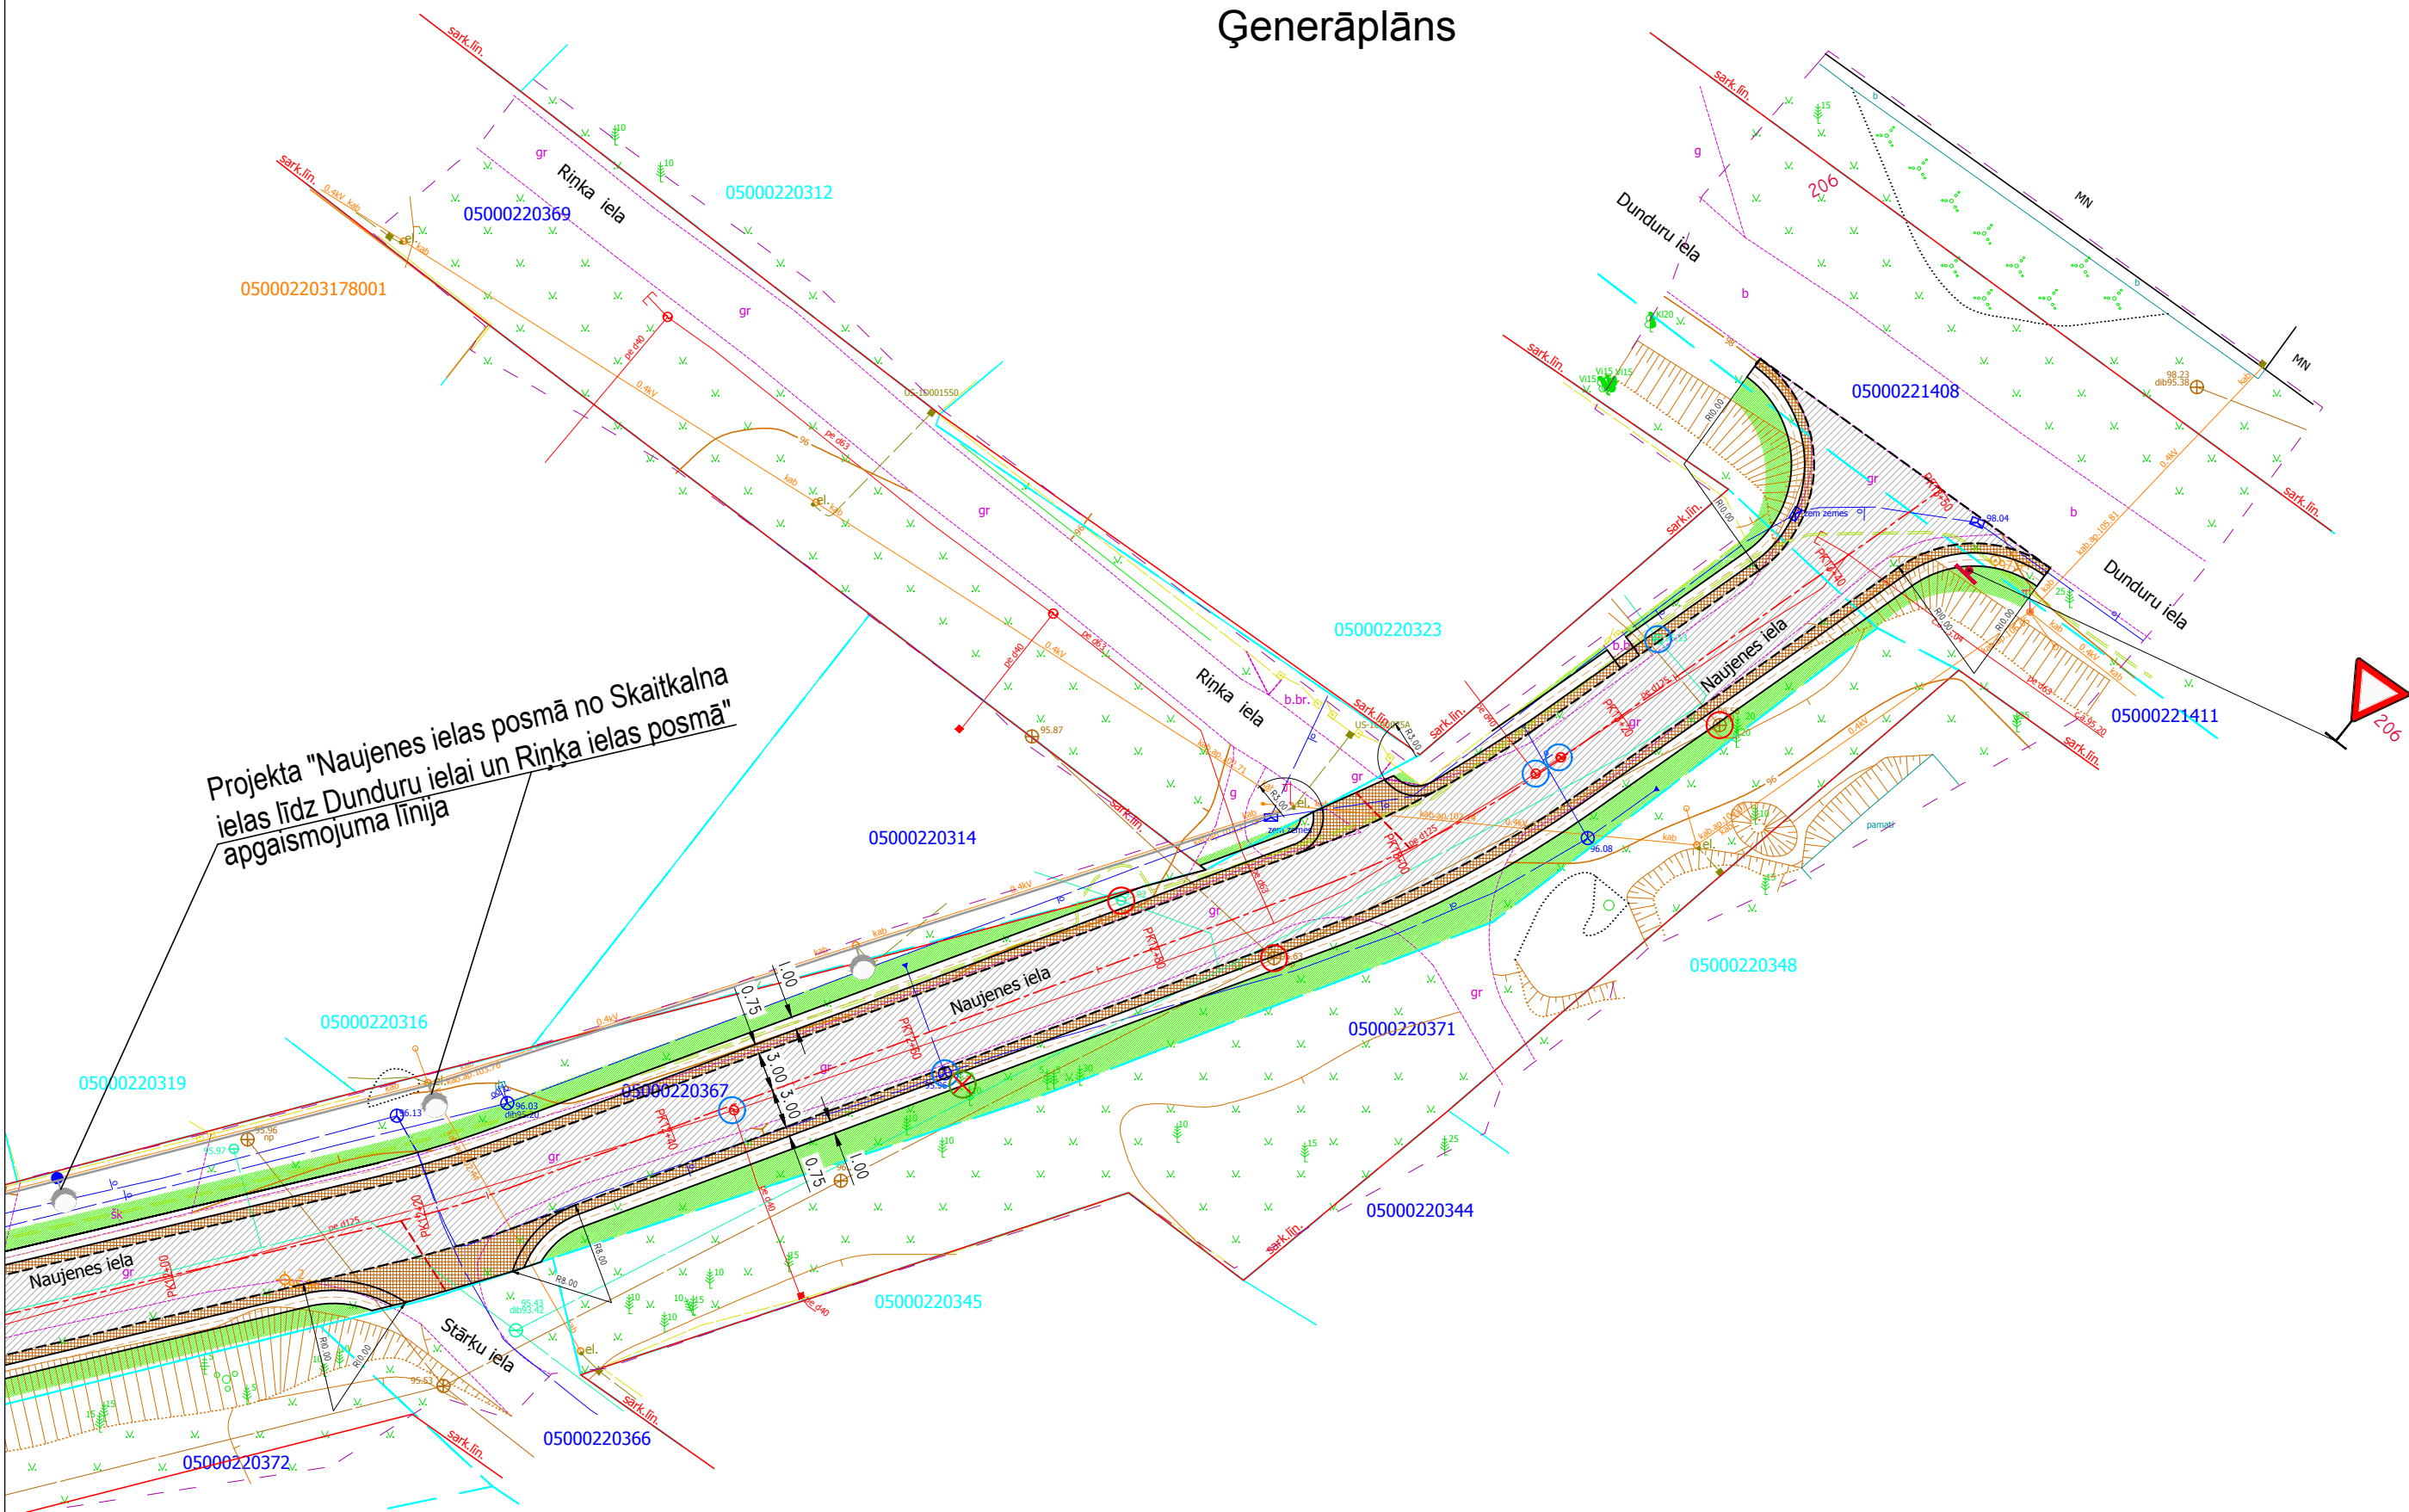

Projekta "Naujenes ielas posmā no Skaitkalna ielas līdz Dunduru ielai un Rinka ielas posmā" apgaismojuma līnija

ESOŠO KOMUNIKĀCIJU APZĪMĒJUMI

- ūdensvads
- gāzesvads
- Saimnieciskā kanalizācija
- Lietus ūdens kanalizācija
- Zemsprieguma elektrokabelis
- Apgaismojuma kabelis
- Sakaru kanalizācija

APZĪMĒJUMI

	Karstā asfalta drumčārtā AC11surf
	Nesaisītu minerālmateriālu maisījuma (D45) šķīdumcietā kārta
	Nesaisītu minerālmateriālu (D32) normale, nobrauktuves
	Augu zeme apstādīta ar zālāju sēklīm
	Augu zeme apstādīta ar zālāju sēklīm
	Projektētās ovāltiekas
	Asfalta frezēšanas savienojumu vietas
	Ielas ass
	Projektētās brauktuves seguma mala
	Projektētās normālas mala
	Zemes gabala robeža
	Aku vaku regulēšana
	Aku vaku regulēšana, mainot tos pret peldošiem, vai pazemes vertikālo kālu pārgāzēju, māju un kapeņu malpi uz peldošu
	Demonstrējama konstrukcija
	Likvidējamā koku vai atsevišķu stādījumu krūmi
	Atzīmējama zīme (guļojošais policists)
	Demonstrējama ceļa zīme
	Signālatzīmju novietojums
	Ceļa zīmju novietojums, tas numurs

PIEZĪMES:

- Projekts izstrādāts pamatojoties uz projektēšanas uzdevumu, tehniskiem noteikumiem un uzmērīta topogrāfiskā plāna bāzes ar apakšzemes komunikācijām saskaņā ar Latvijas Republikas būvnormatīviem. Uzmērījumus izpildīja SIA "Parnas GEO" 2016.g.24.maijā, LKS 92 koordinātu sistēmā.
- Visi izmēri doti metros, slīpumi - procentos (ja nav norādīts cita mērvienība).
- Darbi jāveic saskaņā ar "Ceļu specifikācijas 2015".
- Projekta nobrauktuves jāpieslēdz pie esošiem, platumu precizēt uz vietas.

Projektētājs: <b>SIA "INRI"</b> Reg. Nr. 41503010158 Būvkomersanta reģ. Nr. 2344-R Saules iela 69-003, Daugavpils Tālr. 654-21214; +371-25908089				Pasūtītājs: DAUGAVPILS PILSĒTAS PAŠVALDĪBAS IESTĀDE "KOMUNĀLĀS SAIMNIECĪBAS PĀRVALDE" Reģ. Nr. 90009547852 Saules iela 5a, Daugavpils, LV-5401			
Būvproj. vadītājs				Apšu ielas posmā no Nometņu ielas līdz Naujenes ielai un Naujenes ielas posmā no Apšu ielas līdz Dunduru ielai pārbūve, Daugavpilī			
K. Lazdāns				Rasējumi			
06.06.2016				Proj.stad.			
D. Dubins				MBP			
06.06.2016				Lapas Nr.			
Izstrādāja				ĢP-9			
				Lapu sk.			
				11			
				Ģenerāplāns			
				2.kārta: posms no Sauleskalna ielas līdz Dunduru ielai			
				06/2016			
				M1:500			