


FASĀDE A - F M 1:100

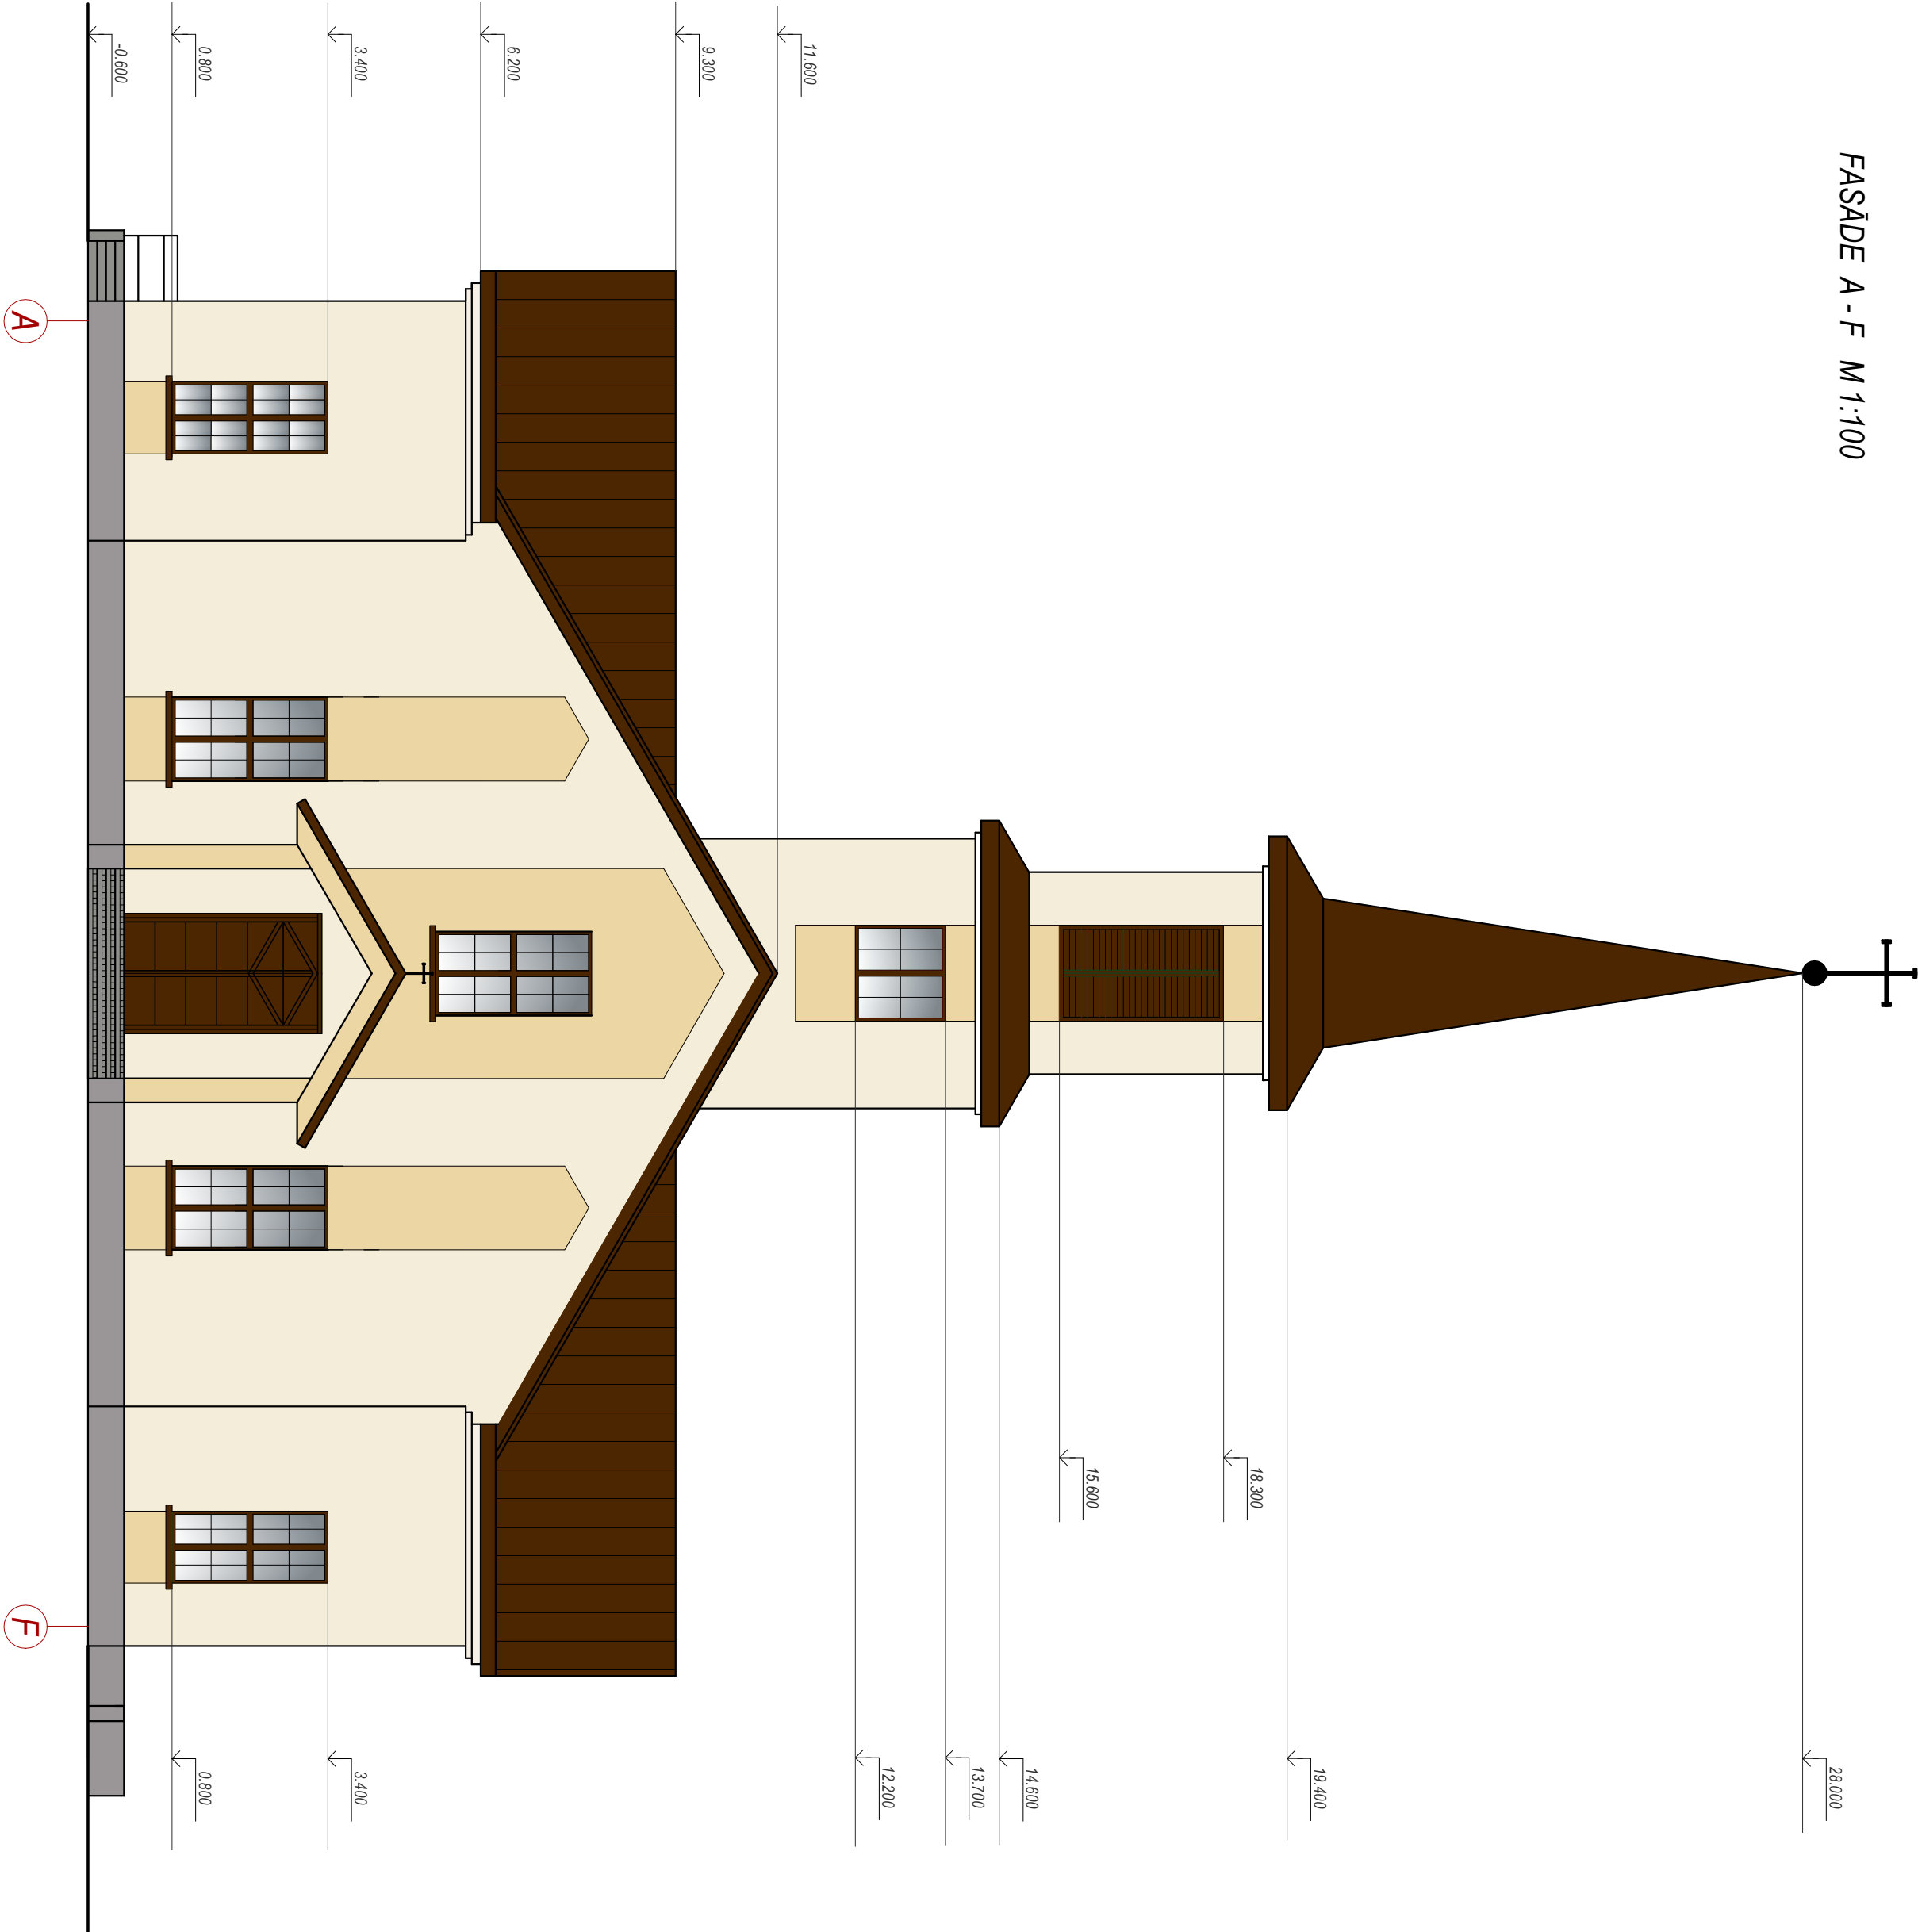

PIEŅEMTIE APZĪMĒJUMI

	PROFILĒTO TĒRAUDA LOKŠŅU "CLASSIC" JUMTA SEGUMS	Tonis - TUMŠI BRŪNS RR32
	GLUDO CINKOTO TĒRAUDA LOKŠŅU JUMTA SEGUMS (TORNIM)	Tonis - TUMŠI BRŪNS RR32
	APMESTAS KRĀSOTAS VIRSMAS	Tonis RAL 7036
	APMESTAS KRĀSOTAS VIRSMAS KRĀSAS TONIS -G 087	
	APMESTAS KRĀSOTAS VIRSMAS S 087	

<div><div><div></div><div></div></div><div>SIA RĒZĒKNES BŪVPROJEKTS</div><div>ZEMĒIKU IELA 16a-2A, RĒZĒKNE, LV-4601</div><div>tel/fax +371 6463886</div></div>				ROMAS KATOĻU BAZNĪCĀS RĒZĒKNES-AGLONAS DICEČĒZE				33-12
				ROMAS KATOĻU BAZNĪCĀ				
				NOMETĒŅU IELĀ 99, DAUGAVPILĒ				
Būvpr. vad.	J. Daukšis		05.2012.	FASĀDE F-A		Stādīja	Lapa	
Arhitekts	K.Lagzdīņš		05.2012.			SP	AR - 5	
Izstrādāja	D.Supe		05.2012.			Mērogs	1 : 100	