


Mēbeles vizualizācija

L2.Letes detaļu specifikācija

Poz.	Nosaukums	Materiāls	Izmērs (mm)	Daudzums	Piezīmes
1	Letes virsma (ar noapaļotu malu, R=300mm)	LKSP (bērzs), piemēram - Egger H1733 Mainau Birch	600x700x25	1 gb.	
2	Letes virsma (centrālā ar noapaļotu malu)		744x744x25	1 gb.	
3	Letes virsma		600x1300x25	1 gb.	
4	Vertikāls vairogs		150x715(h)x18	1 gb.	
5	Vertikāls vairogs		250x715(h)x18	2 gb.	
6	Vertikāls vairogs		522x715(h)x18	1 gb.	
7	Vertikāls vairogs (sarkans)	LKSP (Sarkans)	595x404x18	1 gb.	Tonis – M414 no Tikkurila Syphony op. 2.
8	Vertikāls vairogs (sarkans)	LKSP (Sarkans)	595x1247x18	1 gb.	
9	Priekšējais plaukts (sarkans)	LKSP (Sarkans)	150x1245x25	1 gb.	
10	Liekts vertikāls vairogs (mazais)	2x 8mm MDF Form. Radiāls finierējums no abām pusēm, nažfinieris, loksnes platums 200-300 mm. Tonis - bērzs, lakots, saskaņot ar LKSP toni.	848x715(h)x18	1 gb.	
11	Liekts vertikāls vairogs (lielais)	3x 8mm MDF Form. Radiāls finierējums no abām pusēm, nažfinieris, loksnes platums 200-300 mm. Tonis - bērzs, lakots, saskaņot ar LKSP toni.	1295x1030(h)x26	1 gb.	
12	Plātņu malu apdares lenta	ABS (Bērzs)	b=2	Aplīmēt plātņu redzamās malas	
13	Plātņu malu apdares lenta	ABS (Sarkans)	b=2	Aplīmēt plātņu redzamās malas	
14	Regulējama kājiņa ar sāna stiprinājumu, regulācija 20mm	metāls/plastmasa		11 gb.	piemēram: Art.:30000z2 00z2 (Dailrade-Koks SIA)
15	Kājiņa	plastmasa		2 gb.	piemēram: Art.:bēx (Dailrade-Koks SIA)
16	Detaļu stiprinājumu furnitūra	Pēc konstruktīvā risinājuma			
17	Vadu kārba, bēša	Plastmasa	Ø 60mm	2 gb.	
18	Kabeļu grozs	Tērauds	105x65(h)x790	1 gb.	piemēram: Art.:12957 (AJ Produkti A/S)
19	Vadu turētājs			2 gb.	piemēram: Art.:35-40.0070.096.09 (Attēls R SIA)
20	Kronšteini priekšējā plaukta stiprināšanai	Pēc konstruktīvā risinājuma			

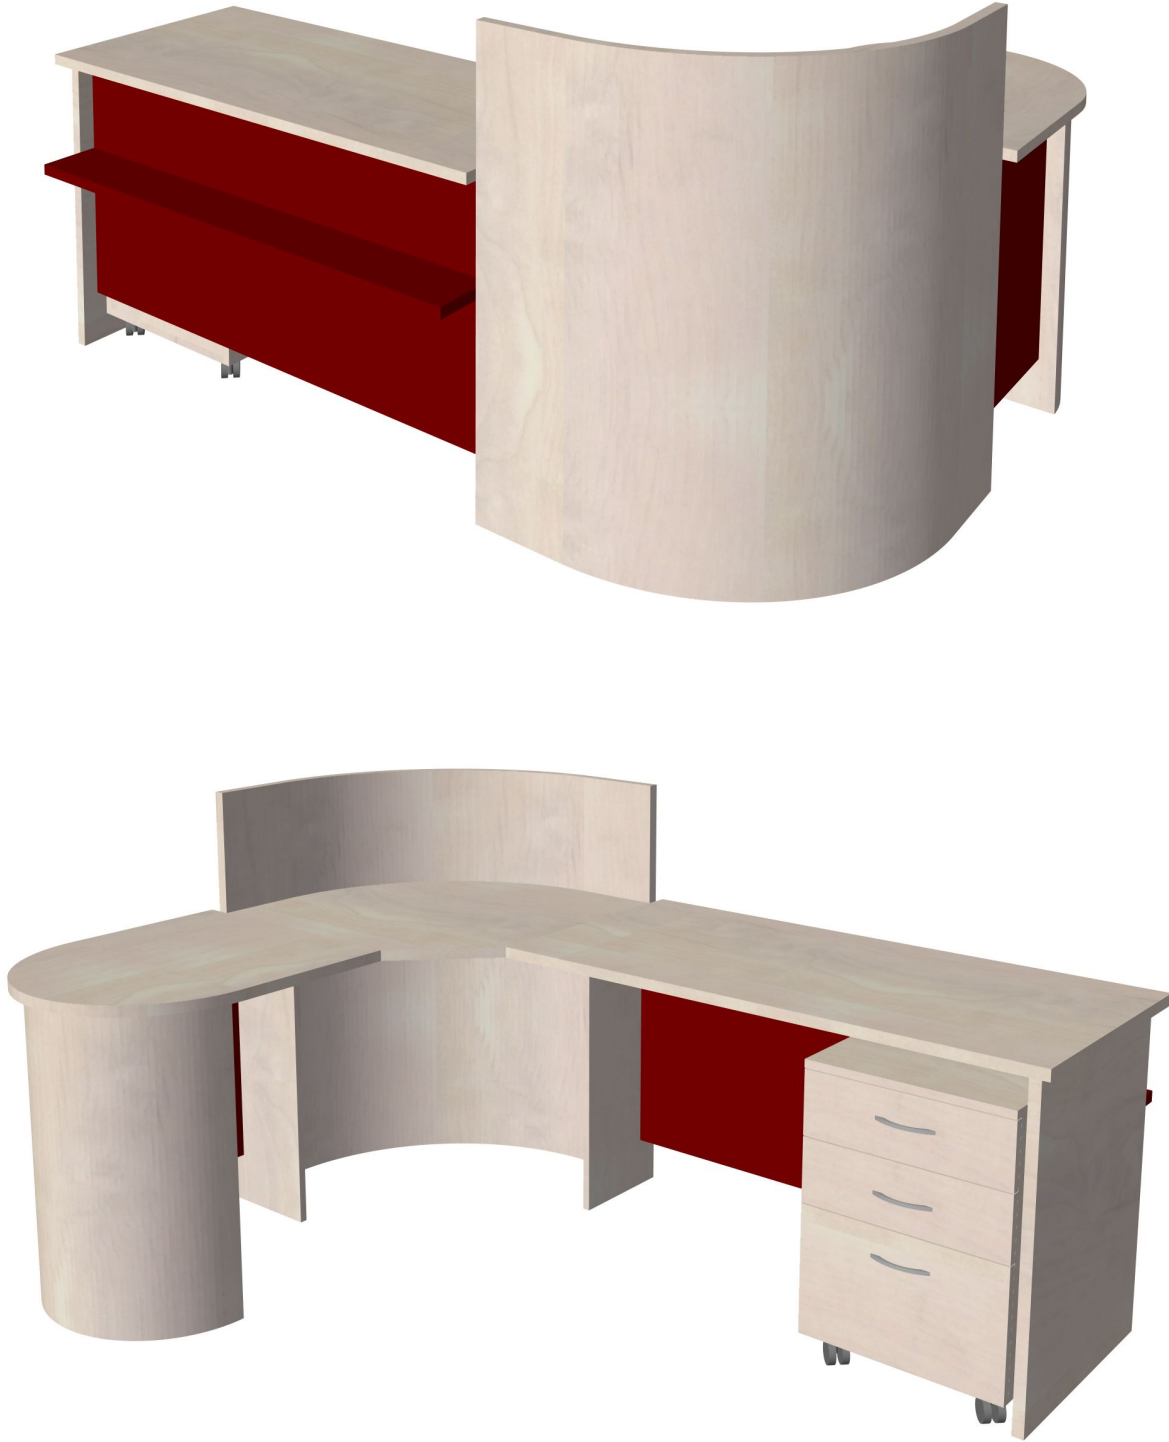

PIEZĪMES:
1. L2.Letes rasējumus skatīt lapā IE-31.

Pasūtītājs: Latgales Centrālā bibliotēka. Rīgas iela 22a, Daugavpils, LV-5401				Objekts: LCB filiāle Jaunbūves bibliotēka.		Pasūtījums: Nr. 396 - 2015		
Daļas vad.	L. Šmits			Adrese: 18.novembra iela 161, Daugavpils, LV-5401		Stadija	Lapa	Lapas
Izstrādāja	Z. Ramiņa					BP	IE-32	
Izstrādāja	J.Dzedzels			2.Letes detaļu specifikācija.			SIA "Arhitekta L.Šmita darbnīca" Būvkomersanta reģistrācijas Nr. 2256-R	
Mērogs	1:20							
INV. Nr.								