


SEGUMA KONSTRUKCIJAS ATJAUNOŠANAS VEIDI GRODŅAS IELĀ  
PLĀNS AR LABIEKĀRTOŠANAS DARBIEM (SEGUMA ATJAUNOŠANA)

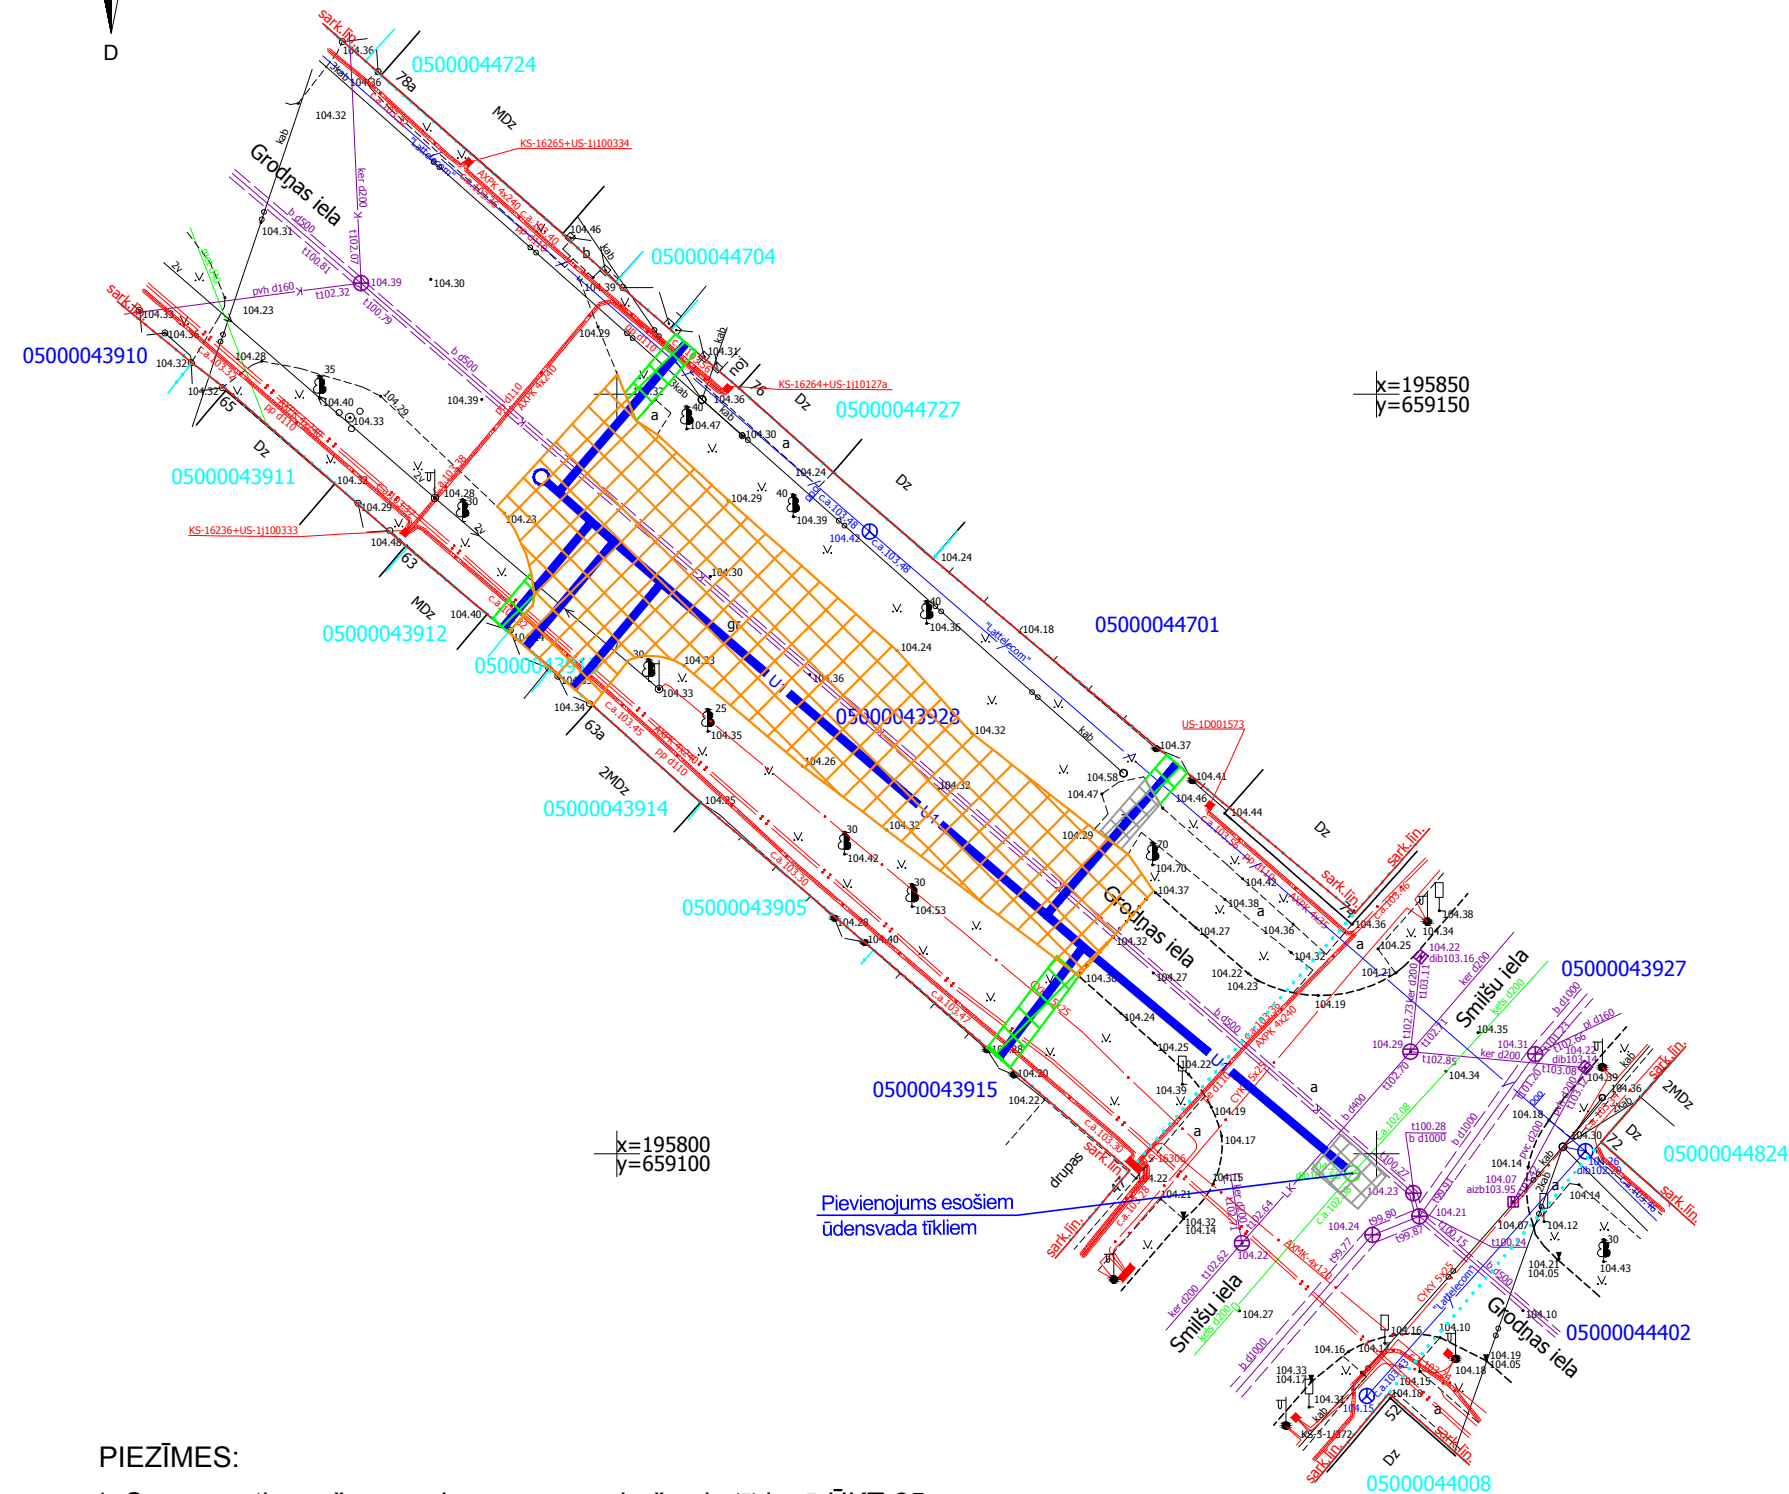


APZĪMĒJUMI

- IELU GRANTA SEGUMA ATJAUNOŠANA
- CEĻA MALAS ZAĻA SEGUMA ATJAUNOŠANA
- ASFALTA SEGUMA ATJAUNOŠANA

PIEZĪMES:

1. Segumu atjaunošanas griezumus un robežu skatīt lapā ŪKT-25
2. Izmēri un augstuma atzīmes doti metros, kritumi - procentos.
3. Būvdarbu laikā ievērot visu virszemes un pazemes komunikāciju aizsardzības noteikumus.
4. Materiāliem jāatbilst "Ceļu specifikācijām 2017".
5. Darbi jāveic atbilstoši CS2017.
6. Konstruktiem slāņiem jābūt izbūvētiem pakāpienveidīgiem.
7. Ceļu nomales (bortakmeņu) bojāšanas gadījumā inženiertīklu izbūves laikā, nomales jāatjauno to sākotnējā stāvoklī.

BŪVPROJEKTA IZSTRĀDĀTĀJS: <div></div> <b><i>Ekolat sia</i></b> <i>Būvkomersanta reģ.Nr.2640-R Daugavpils, LV-5401 1.Preču 30a tālr.654-24646</i>				PASŪTĪTĀJS:  <b>SIA "Daugavpils ūdens"</b> Reģ.Nr.41503002432, ŪDENSVADA IELĀ 3, DAUGAVPILS, LV-5401		
AMATS	UZVārds	PARAKSTS	DATUMS	PROJEKTS:  Maģistrālo ūdensvada un kanalizācijas tīklu būvniecība Jaunbūves rajonā, Līvānu, Avotu, Jelgavas, Aizputes, Grodņas ielās, Daugavpilī.	PASŪTĪJUMA NUMURS:	DŪ-2017/13
BŪVP.R.D.VAD.	T.LOGINOVA		08.2017.		STADIJA:	BP
IZSTRĀDĀJA	K.JONĀNS		08.2017.		MARKA:	DOP
PĀRBAUDĪJA	T.LOGINOVA		08.2017.		LAPAS NR.:	16
					KOPĒJO LAPU SKAITS:	25
				RASĒJUMS: SĒGUMA KONSTRUKCIJAS ATJAUNOŠANAS VEIDI GRODŅAS IELĀ	MĒROGS:	1:500
FAILS:					ARHĪVA REĢ. NUMURS:	.....