


## 2 STĀVA PLĀNS.

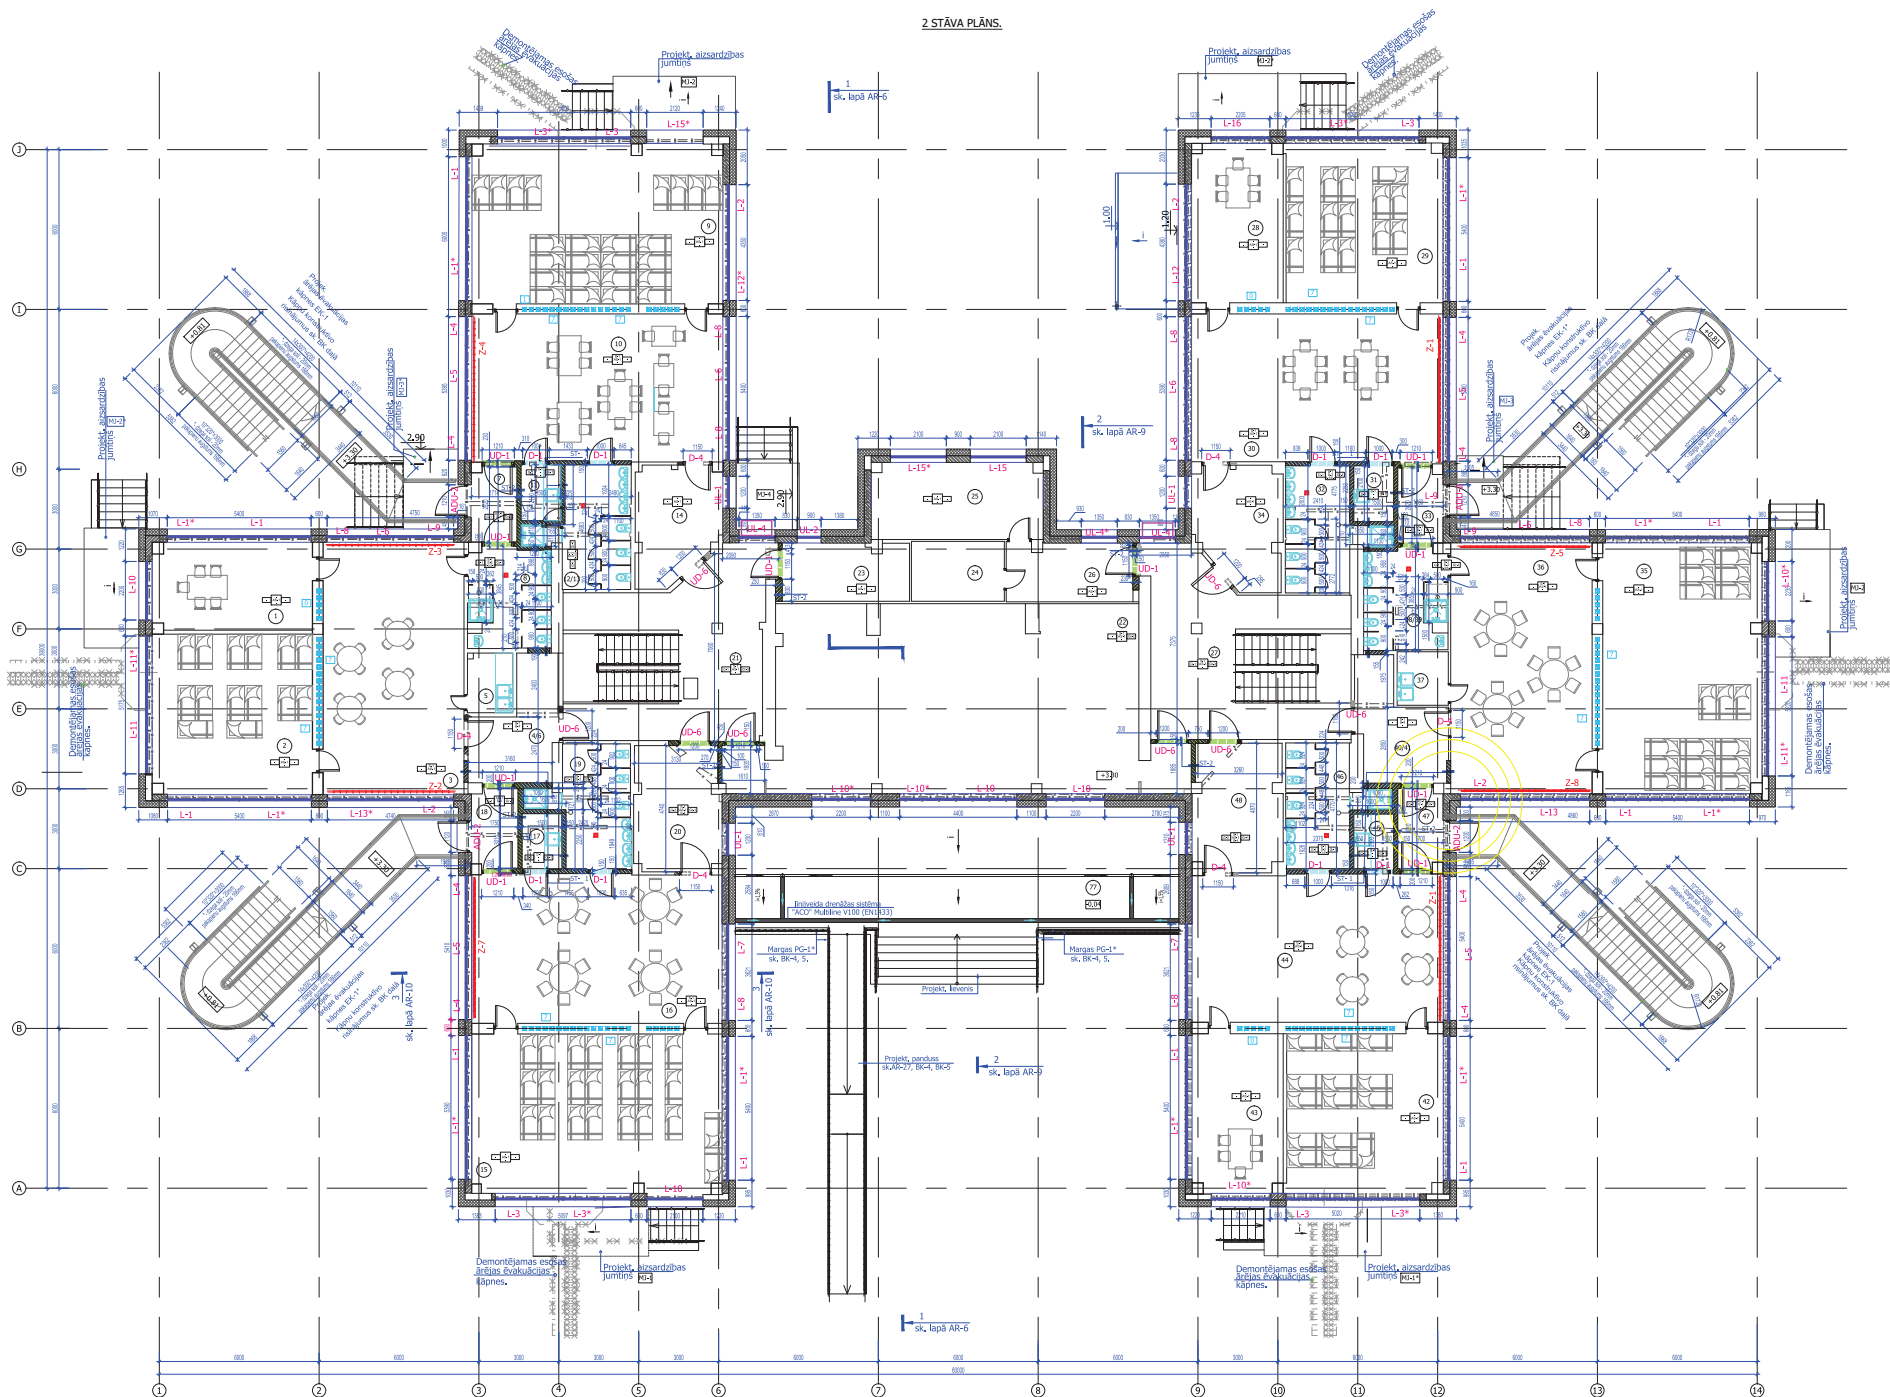

## TĒLPU EKSPLIKĀCIJA

Numurs	Nosaukums	Platība m²
1	Mācību telpa	19.6
2	Guļamistaba	36.1
3	Spēļu istaba	50.1
4/6	Ģērbtuve	11.8
5	Trauku mazgāšanas telpa	3.8
6	Uzdevi	3.5
7	Priekštelpa	4.8
8	Savienotā sanitārtehniskā telpa	11.5
9	Guļamistaba	56.3
10	Spēļu istaba	58.5
11	Trauku mazgāšanas telpa	3.2
12/13	Savienotā sanitārtehniskā telpa	11.8
14	Ģērbtuve	13.1
15	Guļamistaba	56.6
16	Spēļu istaba	59.4
17	Trauku mazgāšanas telpa	3.2
18	Priekštelpa	5.1
19	Savienotā sanitārtehniskā telpa	13.0
20	Ģērbtuve	15.0
21	Halle	34.5
22	Zāle	102.3
23	Tīrās veļas noliktava	10.8
24	Noliktava	7.9
25	Kabīnēts	18.7
26	Kabīnēts	10.7
27	Halle	33.2
28	Mācību telpa	20.4
29	Guļamistaba	35.3
30	Spēļu istaba	59.1
31	Trauku mazgāšanas telpa	3.2
32	Savienotā sanitārtehniskā telpa	12.8
33	Priekštelpa	4.9
34	Ģērbtuve	14.0
35	Guļamistaba	56.2
36	Spēļu istaba	50.3
37	Trauku mazgāšanas telpa	3.9
38/39	Priekštelpa	11.7
40/41	Ģērbtuve	12.3
42	Guļamistaba	35.4
43	Mācību telpa	20.5
44	Spēļu istaba	58.6
45	Trauku mazgāšanas telpa	3.2
46	Sanitārā istaba	12.6
47	Priekštelpa	5.1
48	Ģērbtuve	15.7

## NOSACĪTIE APZĪMĒJUMI:

- Esošās, saglabājamās sienas un konstrukcijas
- Esošās konstrukcijas, papildus siltināmas veidojama jauna apdare
- Demontējamas starpstienas, būvkonstrukcijas, būvelementi.
- No jauna izbūvējamās starpstienas, starpstienas tips
- Siltināmas ārējās sienas, tips AS-1
- Siltināmas ārējās sienas, tips AS-1

- Paplašināma aile
- Aizbūvējamās ailes
- Durvju marka
- Logu marka
- Lieveņa numurs
- Ugunsdrošais aizkars
- Grīdu, sienu un stropu, griestu iekāršanas apdares tipi
- Iekš. kapu esošās margas
- Lieveņu L-1-L-9 projektēti rokturi
- Pandusa un lieveņu projektēti. margas ar rokturiem

		PASŪTĪTĀS:		EPIKURŠ:	
Daugavpils pilsētas dome		ID Nr. DPD 2015/79		ID Nr. DPD 2015/79	
Reg. Nr. 800007725		K. Valdemāra iela 1, Daugavpils, LV-5401		"Būvprojektu izstrādes un autorizācijas"	
OBJEKTS:		Daugavpils 32. pirmsskolas izglītības iestādes		energoefektivitātes paaugstināšana	
energoefektivitātes paaugstināšana un fasāžu apdare		Mala ielā 7, Daugavpils.		Arhīva Nr. 2015-PROJ/538-09	
Amats	Uzvārds	Paraksts	Datums	Lapas nosaukums:	Uguma Nr. 2015-PROJ/538-09
Būvpr. l. vad.	V. Luketina		2016.	2 STĀVA PLĀNS.	Mērogs: 1:100
Izstrādāja	E. Mikulis		2016.		Stadija
					Lapas
					Ras. Nr.
					BP
					AR-4