



DETAĻA "1"
M 1:25

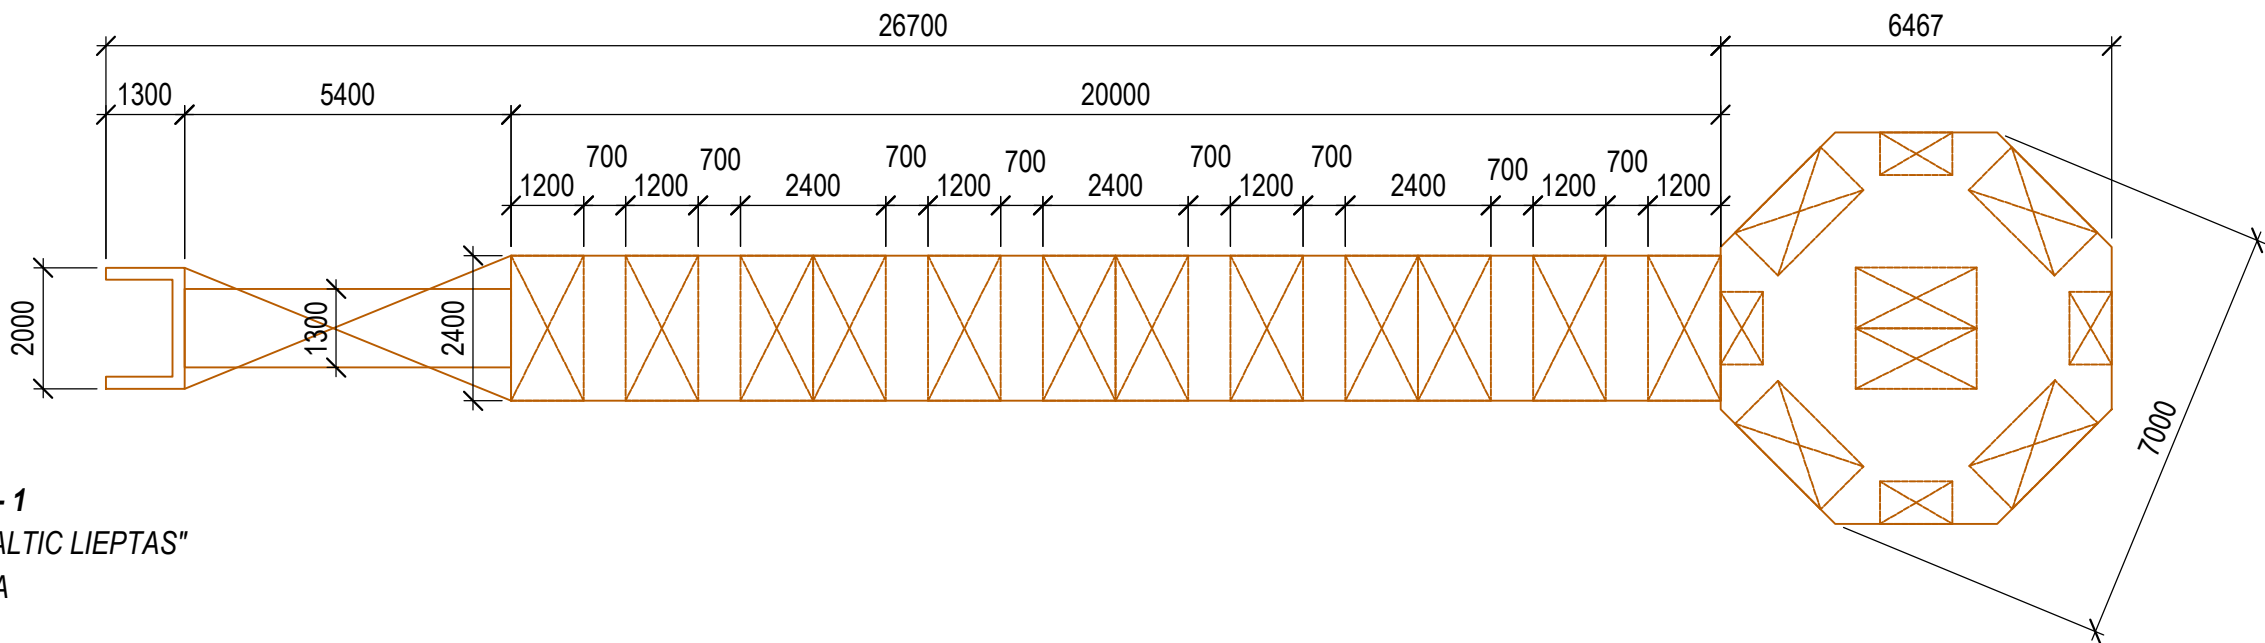

ELEMENTU SKAITS - 1
RAŽOTĀJS - UAB "BALTIC LIEPTAS"
EUGENIJUS POŽĒLA
867047473
WWW.LIP-LAP.LT


DETAĻA "2"
M 1:25

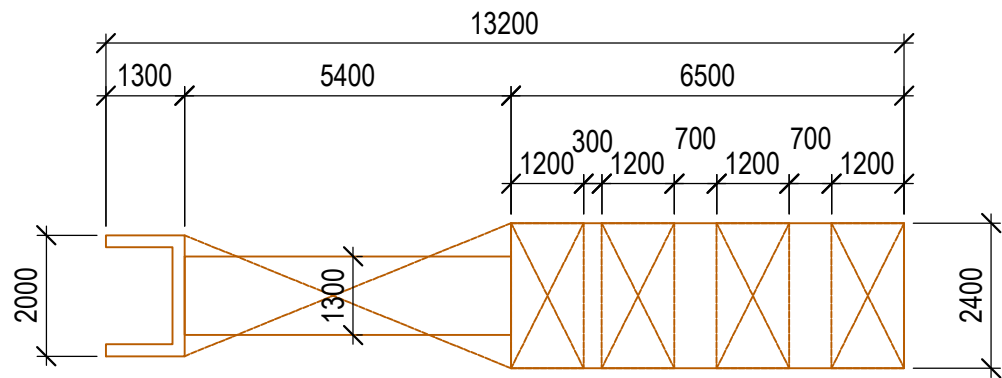

ELEMENTU SKAITS - 2
RAŽOTĀJS - UAB "BALTIC LIEPTAS"
EUGENIJUS POŽĒLA
867047473
WWW.LIP-LAP.LT

PIEZĪMES:

1. Izmērus precizēt uz vietas.
2. Izmēri doti milimetros, augstuma atzīmes -metros.
3. Darba zīmējumus, mezglu detalizētus risinājumus, kas atbilst Latvijas valsts standartiem, būvprojekta principālajiem risinājumiem, kā arī montāžas kārtību izstrādā būvuzņēmējs un saskaņo ar būvprojekta autoru un pasūtītāju.
4. Izstrādājumu pēc parauga pirms pasūtīšanas saskaņot ar būvprojekta autoru un pasūtītāju.

REV.	DATUMS:	PIEZĪMES:	PROJEKTĒTĀJS:
Šis rasējums ir arhitektūrinženieru kompānijas "Arhis" īpašums. Autortiesības ir aizsargātas, un šis rasējums tiek izsniegts ar nosacījumu, ka to nevar kopēt, reproducēt, atklāt vai izpaust nevienai nepilnvarotai personai pilnībā vai daļēji, bez mūsu piekrišanas.		This drawing is the property of architectural-engineering company "Arhis". Copyright is reserved and this drawing is issued on the condition that it is not copied, reproduced, retained or disclosed to any unauthorised person, either wholly or in part, without our consent.	
		ARHITEKTŪRINŽENIERU KOMPĀNIJA "ARHIS" BŪVKOMERSANTA REĢISTRĀCIJAS Nr.: 0774-R	
Raina 26B, LV - 5401, Daugavpils, Latvija Tālr.: (+371) 654 26349, (+371) 654 27374 E-pasts: arhis@arhis.eu www.arhis.eu			
PASŪTĪTĀJS:		AMATS, UZVĀRDS:	DATUMS:
Daugavpils pilsētas pašvaldības iestāde "Komunālās saimniecības pārvalde"		PR. DAĻ. VAD.: A.Melderis Sert.Nr.10-0523	06.2016
PROJEKTS:		ARHITEKTE: A.Vagale Dipl.Nr. 210-028	06.2016
JAUNO STROPU PROMENĀDES IZBŪVE UN PLUDMALES LABIEKĀRTOJUMS, DAUGAVPILĪ			
RASĒJUMS:		DETAĻA "1", DETAĻA "2"	
PASŪTĪJUMA Nr:		APZĪMĒJUMS:	LAPAS:
ARH-10-15 LV		GP-06	BP
MĒROGS:		STAD.:	MĒROGS:
1:25		BP	1:25
ARHĪVA REĢ. NUMURS:		ARHĪVA REĢ. NUMURS:	AutoCAD 2011
ARH1015-AV-00-ZZ-M2-GP-0001.dwg		ARH1015-AV-00-ZZ-M2-GP-0001.dwg	ISO A3