



LATVIJAS REPUBLIKA

DAUGAVPILS PILSĒTĀ

Stacijas iela Nr.45-a

Zemes kadastra Nr.0500-001-6502

ZEMES ROBEŽU PLĀNS

Robežas noteiktas atbilstoši Daugavpils pilsētas zemes komisijas 1999.gada 14.decembra lēmumam Nr.233

Robežu plāns sastādīts mērogā M1:1000 pēc 2000.gada uzmērīšanas materiāliem ar M1:500 noteiktību

Zemes kopplatība ir 14762 kv.m.

Zemes īpašums reģistrēts LR Latgales apgabaltiesas Daugavpils zemesgrāmatu nodaļas Daugavpils pilsētas zemesgrāmatā

2000. gada 03. aprīlī

Nodalījuma (folijas) Nr. 4369

Zemesgrāmatu nodaļas tiesnesis : 

Ludmila GUSEVA



VALSTS ZEMES DIENESTS

Dienvidlatgales reģionālās nodaļas Daugavpils filiāle

Nodaļas vadītāja
vietniece



L.Kirčenko

28.02.2000

ROBEŽPUNKTU KOORDINĀTAS


Nr.	X	Y
35	194801.28	658303.49
36	194745.69	658354.90
37	194745.01	658354.02
38	194688.53	658271.64
39	194670.49	658254.55
40	194677.25	658231.76
41	194668.73	658216.77
42	194685.04	658201.02
43	194701.75	658194.67
44	194739.96	658147.36
45	194749.35	658159.36
46	194749.75	658159.81
47	194766.95	658181.86
48	194768.23	658182.07
49	194793.99	658231.25
18	194793.16	658231.85
50	194783.05	658233.20
51	194764.11	658248.91
52	194778.21	658272.68

LKS-92TM

Mēroga koeficients :0.999906

Kopplatība - 14762m²

IZVIETOJUMA SHĒMA
ZEMES GABALA

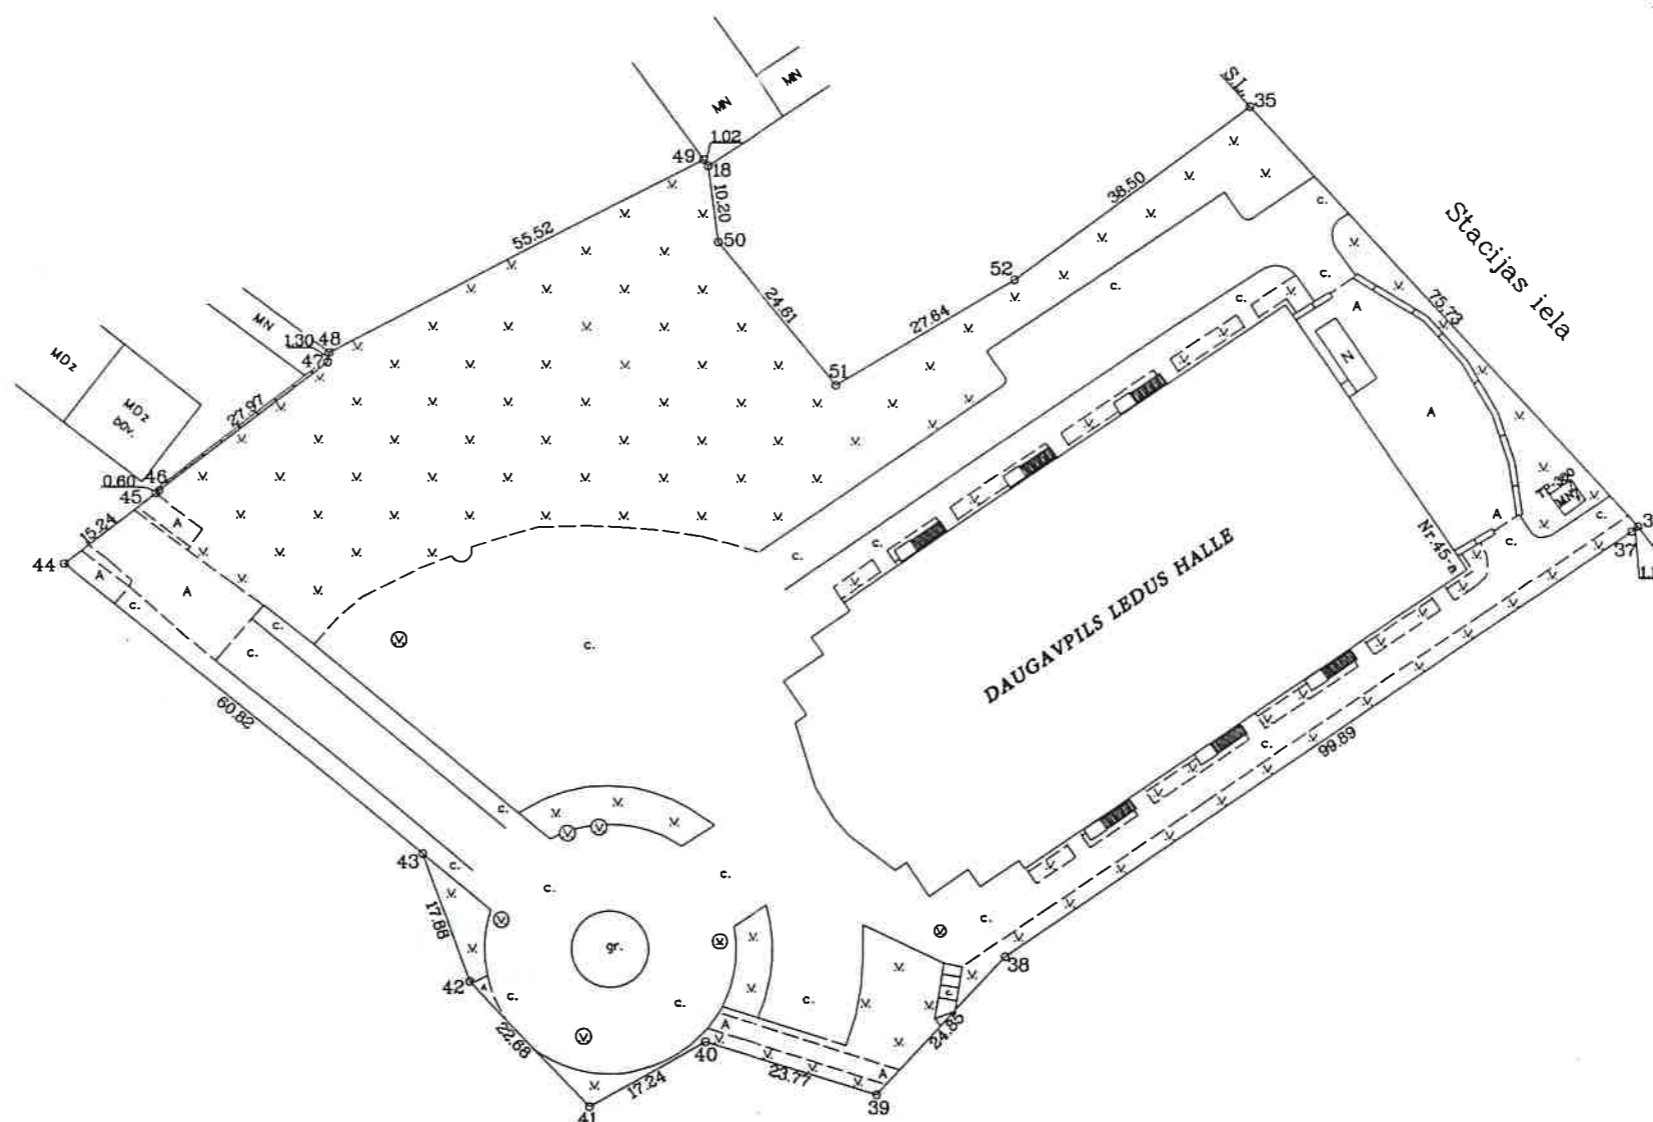

Orto-fotokartes Nr.2443-42-54

MEROGS 1:1000

VZD Dienvidlatgales reģionālās nodaļas Daugavpils filiāles Mērniecības birojs			
Biroja vadītājs	<i>[Signature]</i>	Dz.Krūtkrāmelis	15.02.2000
Mērnieks	<i>[Signature]</i>	J.Smimovs	11.02.2000
Plānu zīmēja	<i>[Signature]</i>	J.Smimovs	11.02.2000