



11

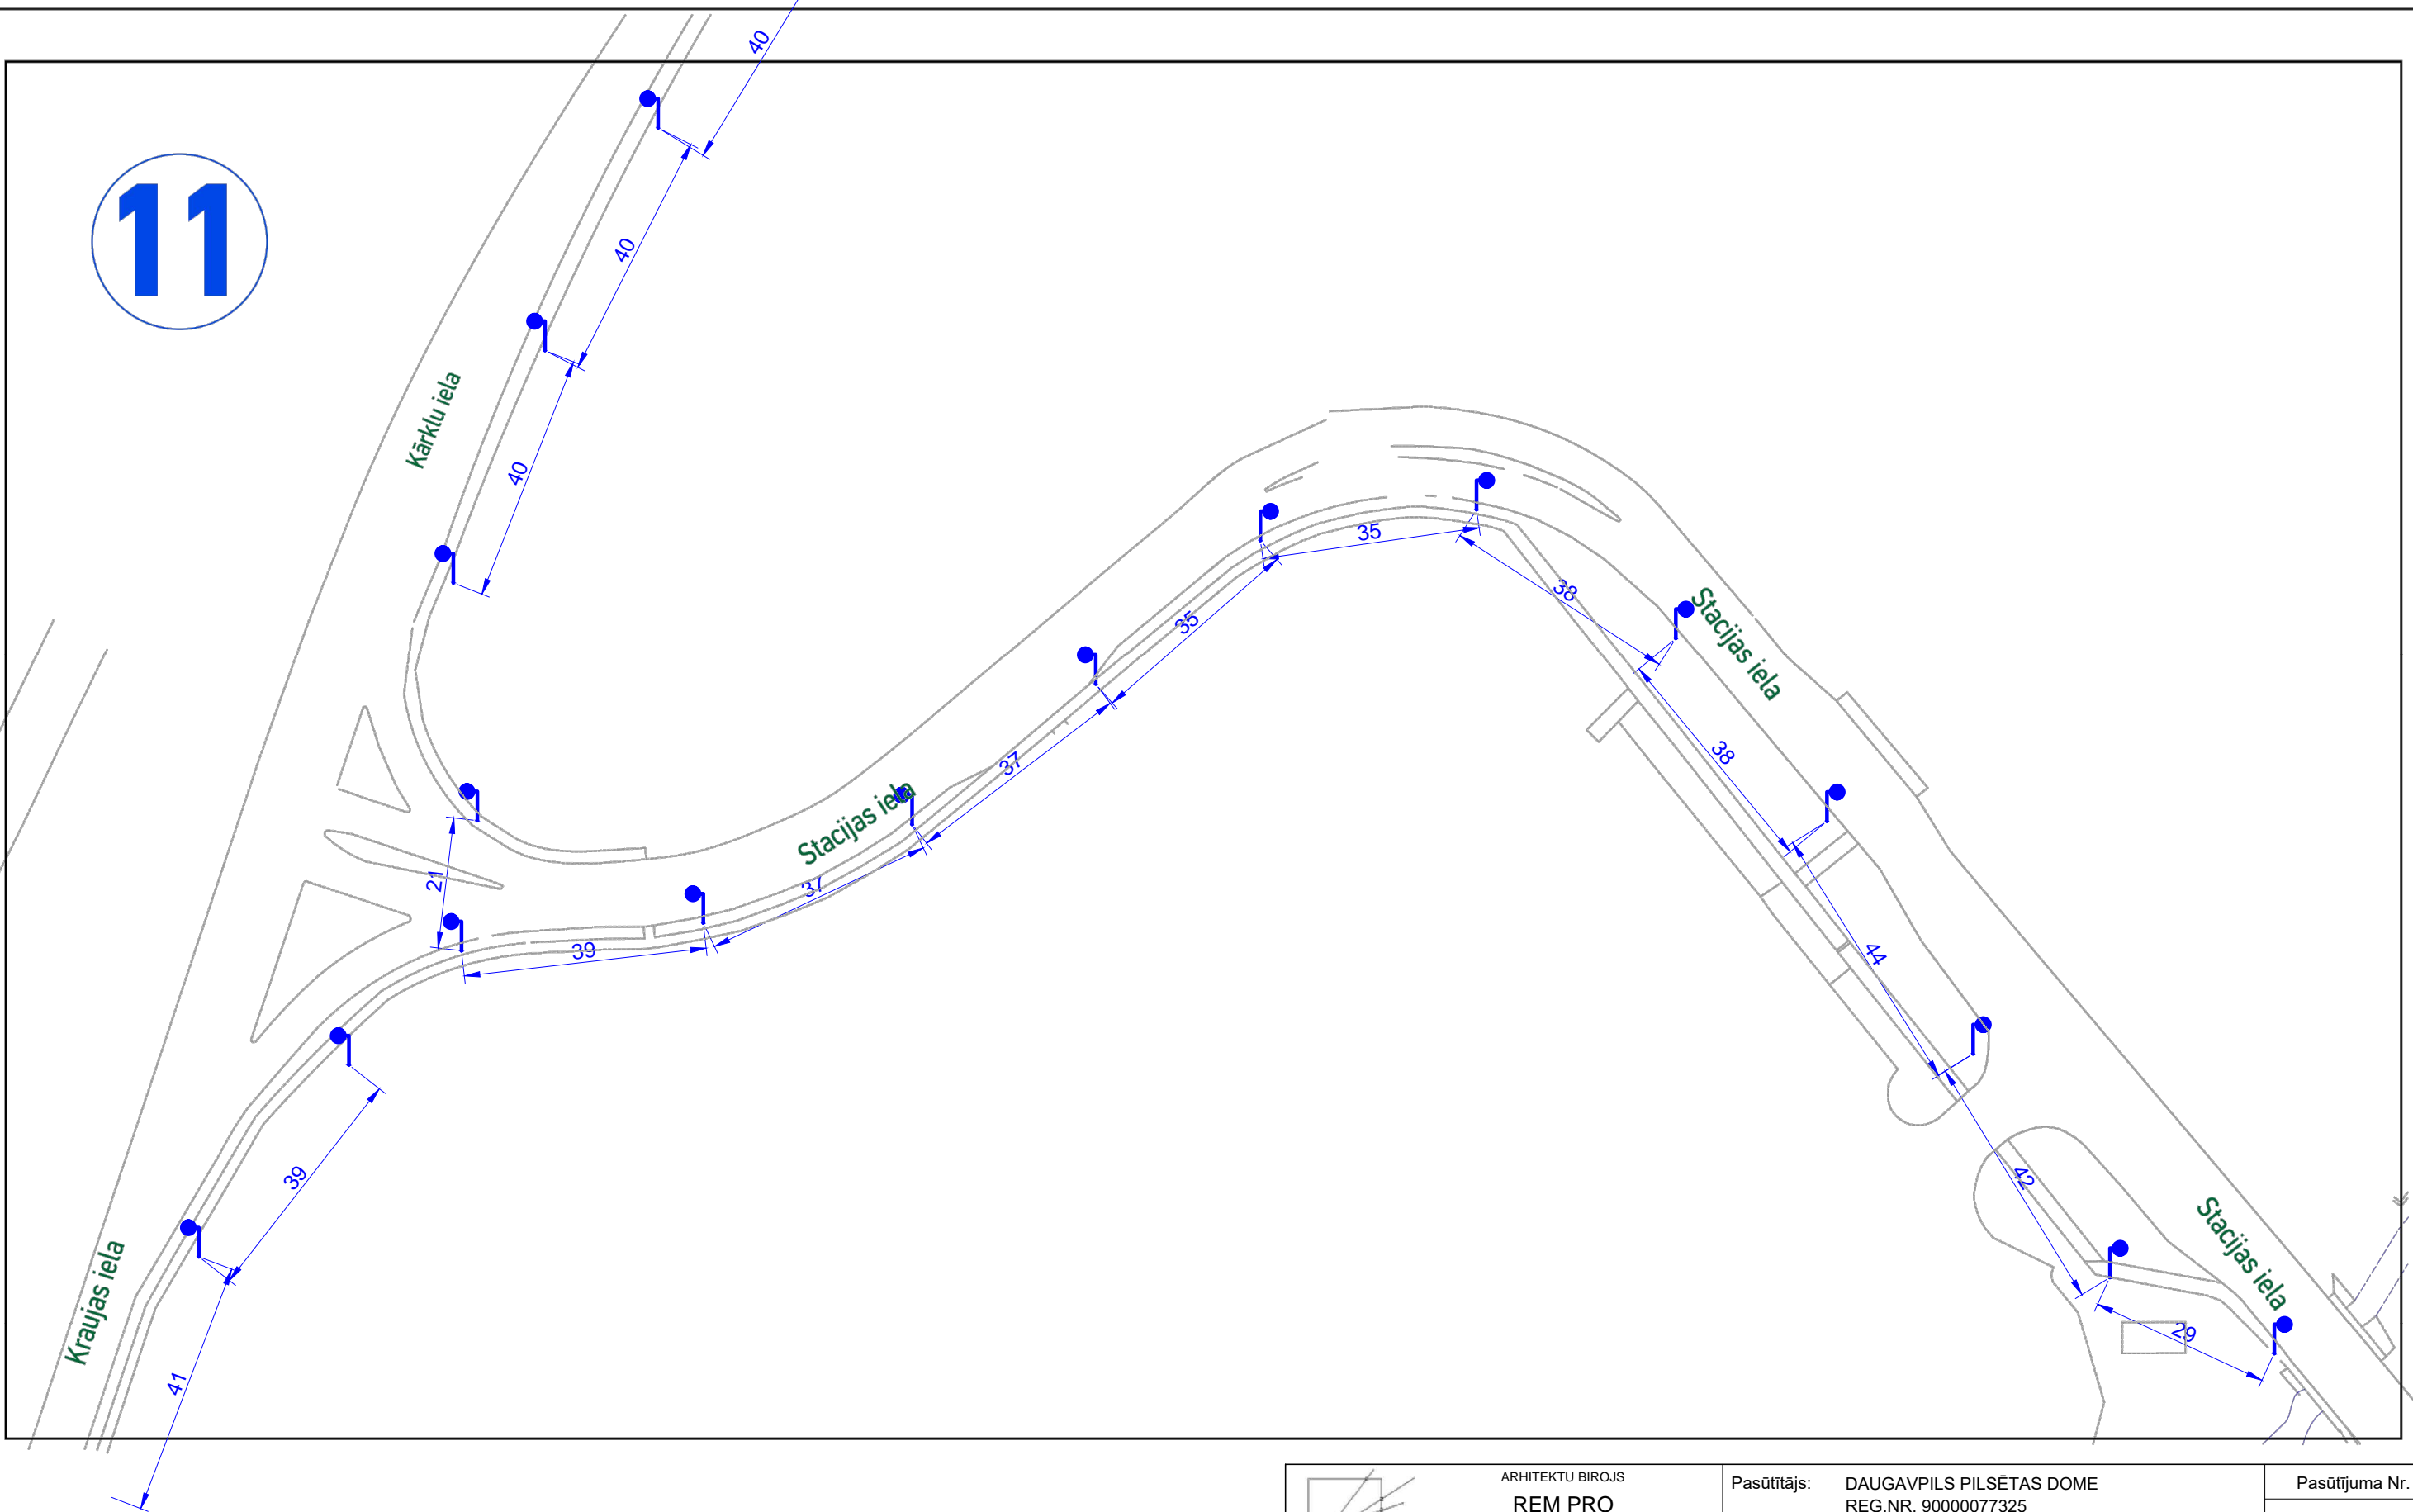

 REM PRO	ARHITEKTU BIROJS REM PRO LR Uzņēmuma reģ.Nr. 41503041904 Būvkomersanta reģ.Nr. 4827-R 18.Novembra 37A, Daugavpils, LV-5401, Latvija tālr./fax. 65421398, e-mail: rem@rem.lv			Pasūtītājs: DAUGAVPILS PILSĒTAS DOME REĢ.NR. 90000077325		Pasūtījuma Nr.			
	Būvprojekta nosaukums: APGAISMOJUMA INFRASTRUKTŪRAS MODERNIZĀCIJA DAUGAVPILS PILSĒTĀ		Adrese: DAUGAVPILS PILSĒTA						
AMATA NOSAUKUMS	VĀRDS, UZVĀRDS	PARAKSTS	DATUMS	Stacijas iela, Kārķu iela					
				ARHĪVA REĢISTRĀCIJAS Nr.	RASĒJUMA MARKA	STADIJA	MĒROGS	LAPA	LAPAS
					ELT		1:1000	11	