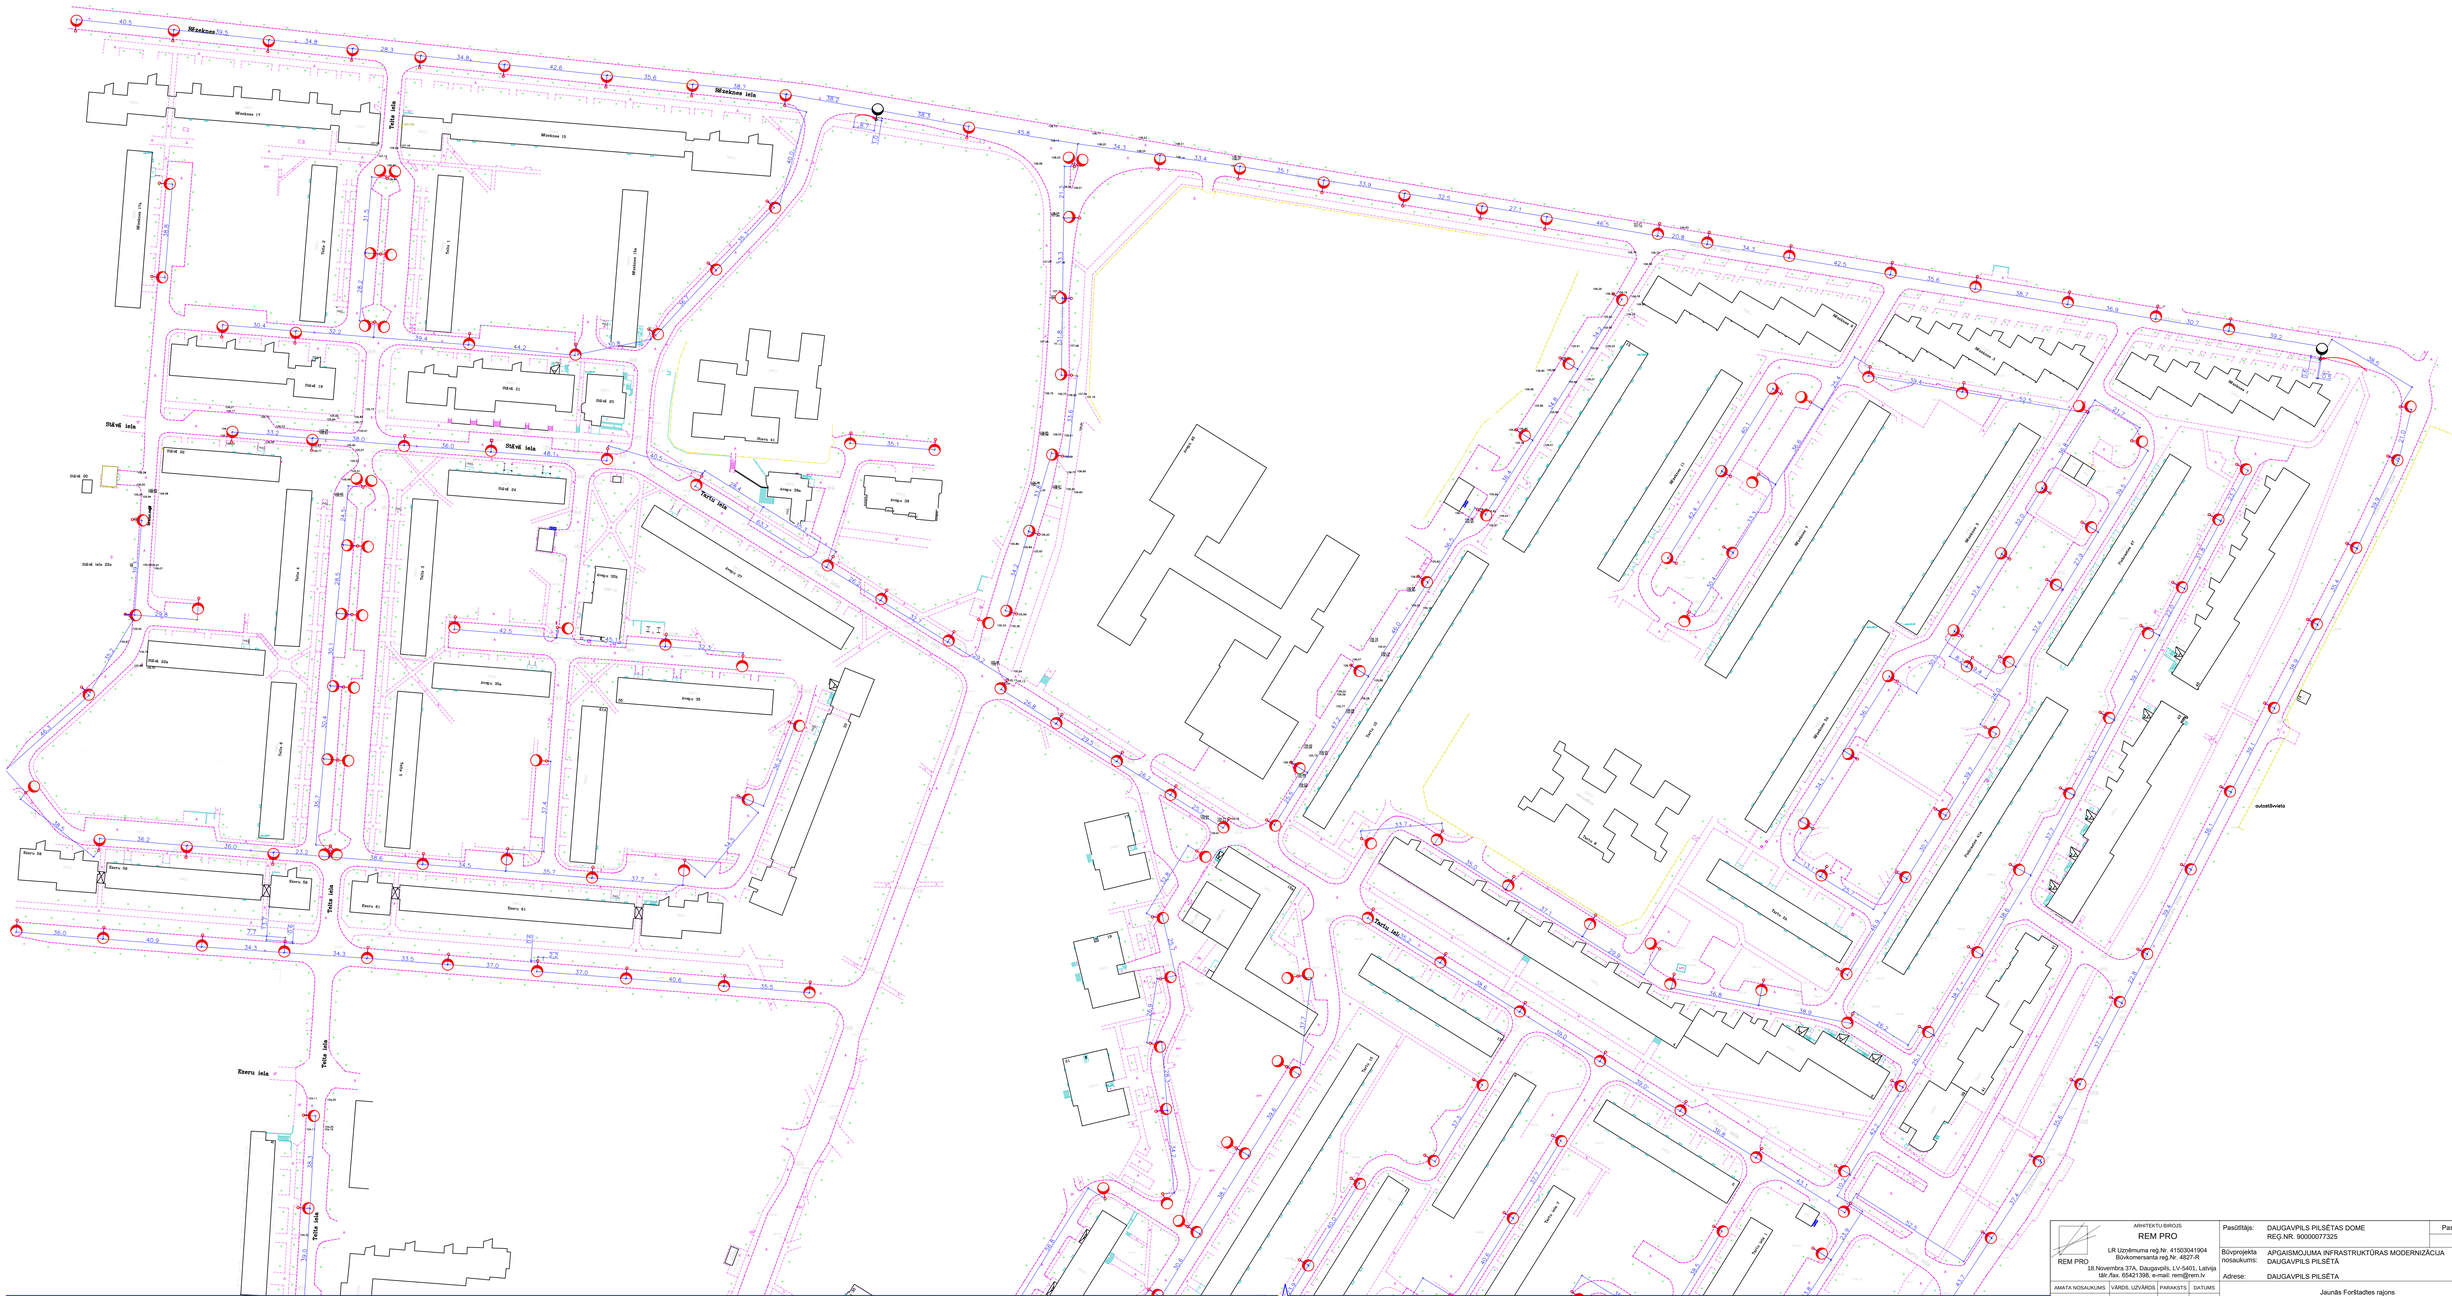

ARHITEKTU BIROJS	REM PRO	Pasūtītājs:	DAUGAVPILS PILSĒTAS DOME
REM PRO	LR Uzņēmuma reģ.Nr. 41503041904		REG.NR. 90000077325
	Būvkomersanta reģ.Nr. 4827-R	Būvprojekta nosaukums:	APGAISMOJUMA INFRASTRUKTŪRAS MODERNIZĀCIJA DAUGAVPILS PILSĒTĀ
	18.Novembra 37A, Daugavpils, LV-5401, Latvija	Adrese:	DAUGAVPILS PILSĒTĀ
	tālr./fax. 65421398, e-mail: rem@rem.lv		Jaunās Forštadtes rajons

AMATA NOSAUKUMS	VĀRDS, UZVĀRDS	PARAKSTS	DATUMS

ARHĪVA REĢISTRĀCIJAS Nr.	RASĒJUMA MARKA	STADIJA	MĒROGS	LAPA	LAPAS
	ELT		1:1000	14	