


Laukums L-2. Siju plāns.
M1:50

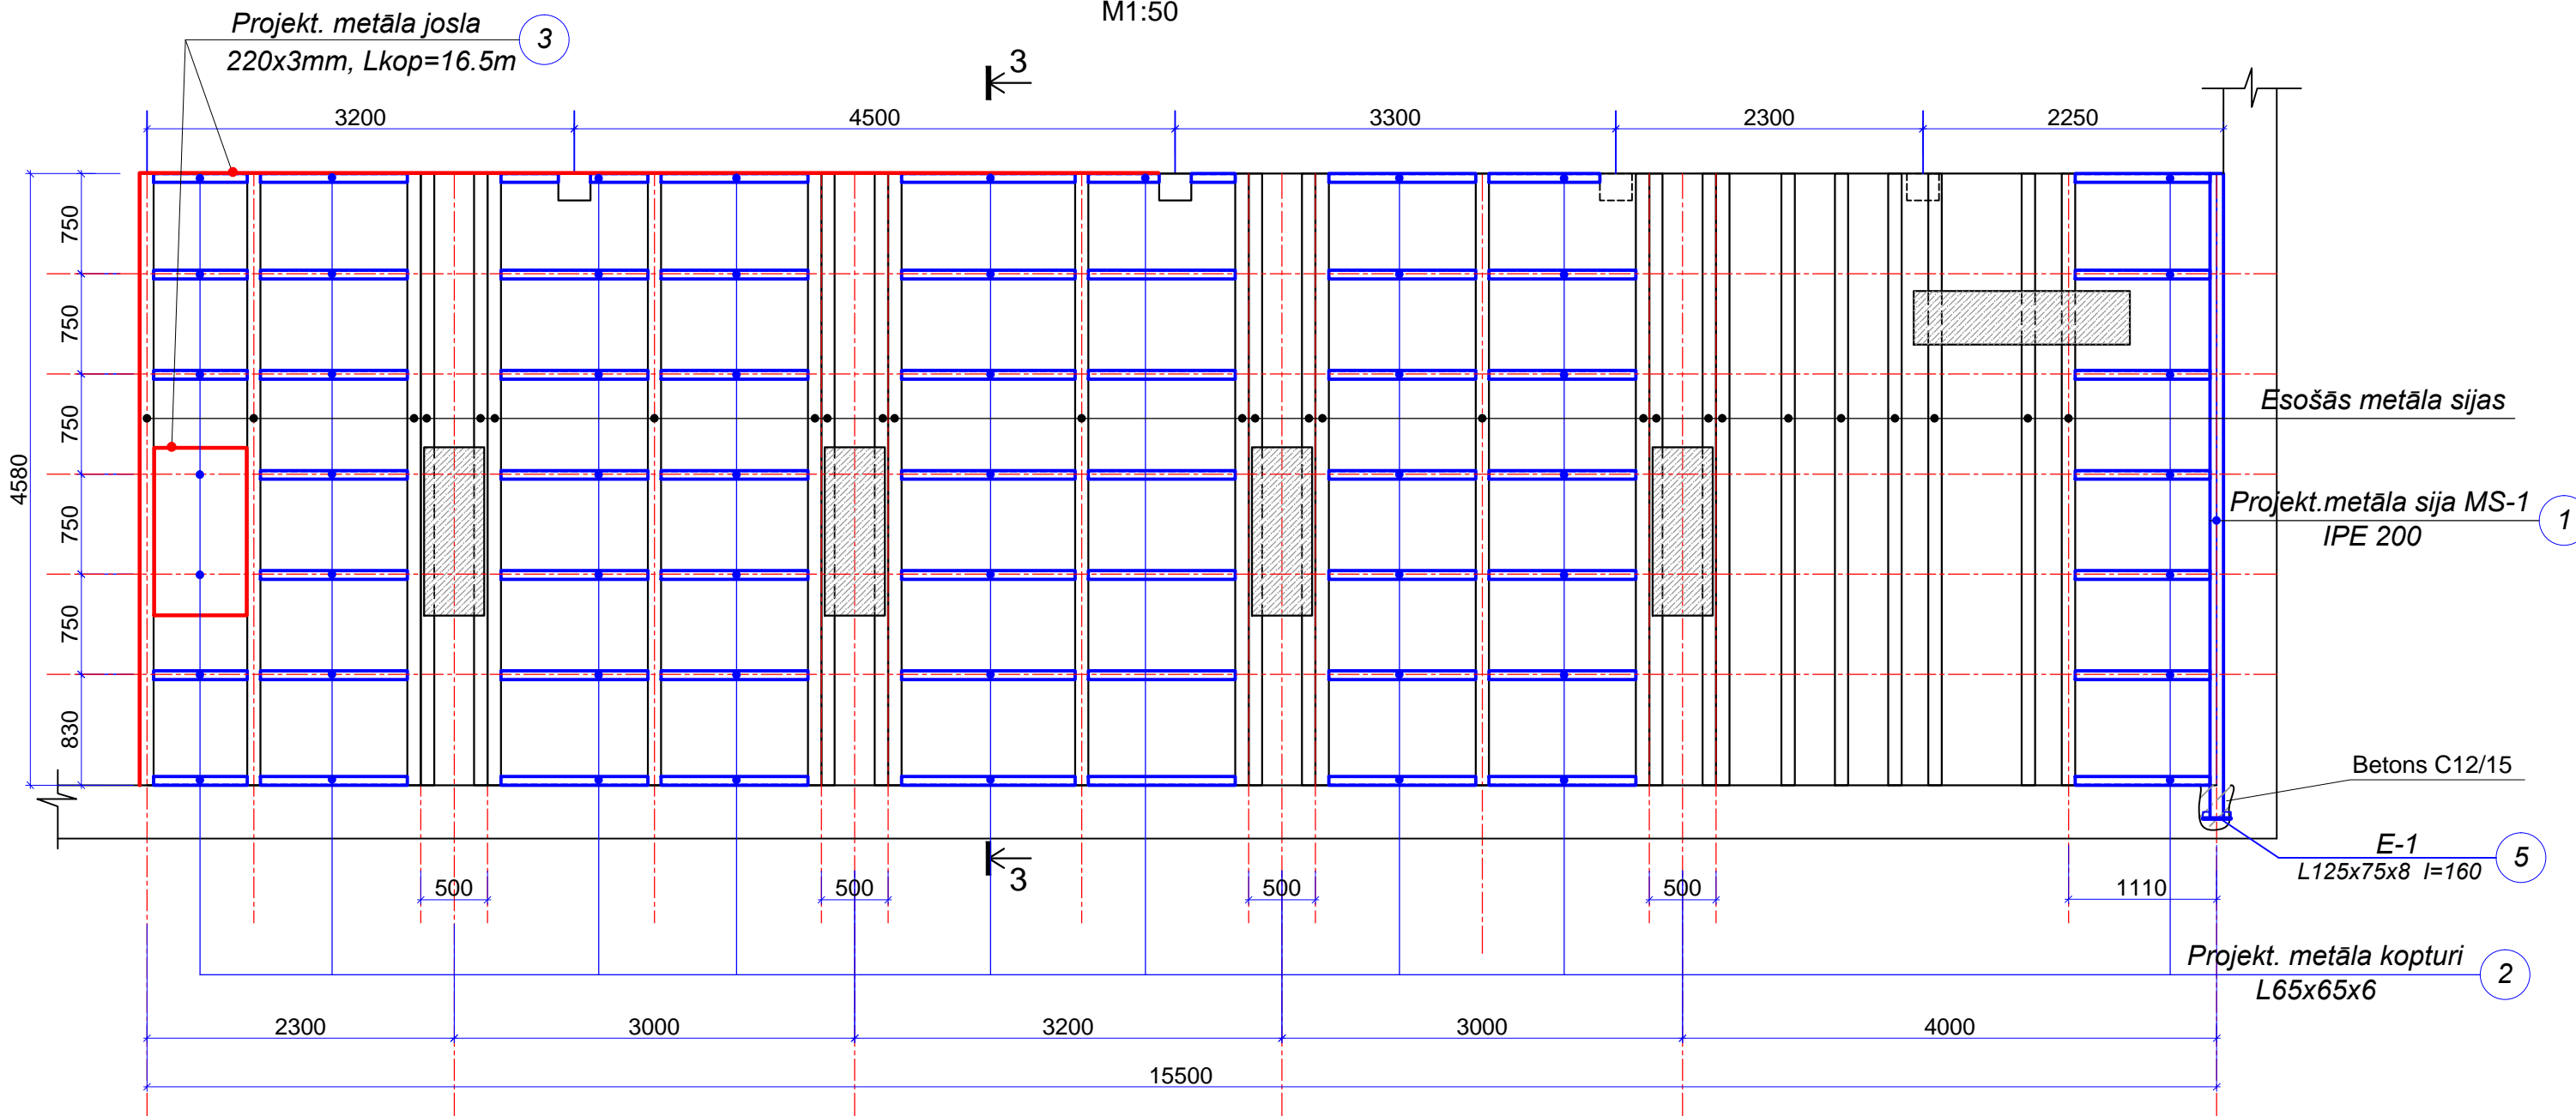

MATERIĀLU SPECIFIKĀCIJA

Marka, poz.,	Apzīmējums	Nosaukums	Daudz.	Masa vien.,kg	Masa kopā, kg	Piezīmes
1	EN10279	MS-1 IPE 200, L=4830mm	1	126.5	126.5	
2	EN10056-2	Metāla kopturis L65x65x6	85.5t.m		505.12	
3	EN10029	-220x3	16.5t.m		85.5	
4	EN10056-2	L65x65x6, l=45mm	224	0.27	60.5	
5	EN10056-2	E-1 L125x75x8 l=160	1	2.0	2.0	
6	EN10025-2-04	Ierīvotais tērauds, b=6mm 4.58x15.5m			3443.0	
		Betons C12/15	0.02m3			

Piezīmes:

- Metāla konstrukciju virsmas jānotīra no rūsas un netīrumiem līdz SA2 pakāpei saskaņā ar ISO 8501-1. Metāla konstrukciju pretkorozijas aizsardzība veicama, gruntējot ar alkīda gruntkrāsu un PF-115 krāsu (2.r.)
- Metināšanas šuvju augstums vienāds ar plānākā metināmā elementa biezuma.
- Griezumu 3-3 skatīt lapā AR-6.

		PAS „Daugavpils siltumtīkli” reģ. Nr. 41503002945			
		Esošo iekārtu apkalpošanas laukumu pie deaeratora un pie katla Nr.1 atjaunošana 18.novembra ielā 2, Daugavpilī.			
	L.Krukovska				
		Laukums L-2. Siju plāns.			
ATG 11-22/157	AR-7	BP	M 1:50	11.2018	

