



Laukums L-3. Demontāža plāns.

M1:50

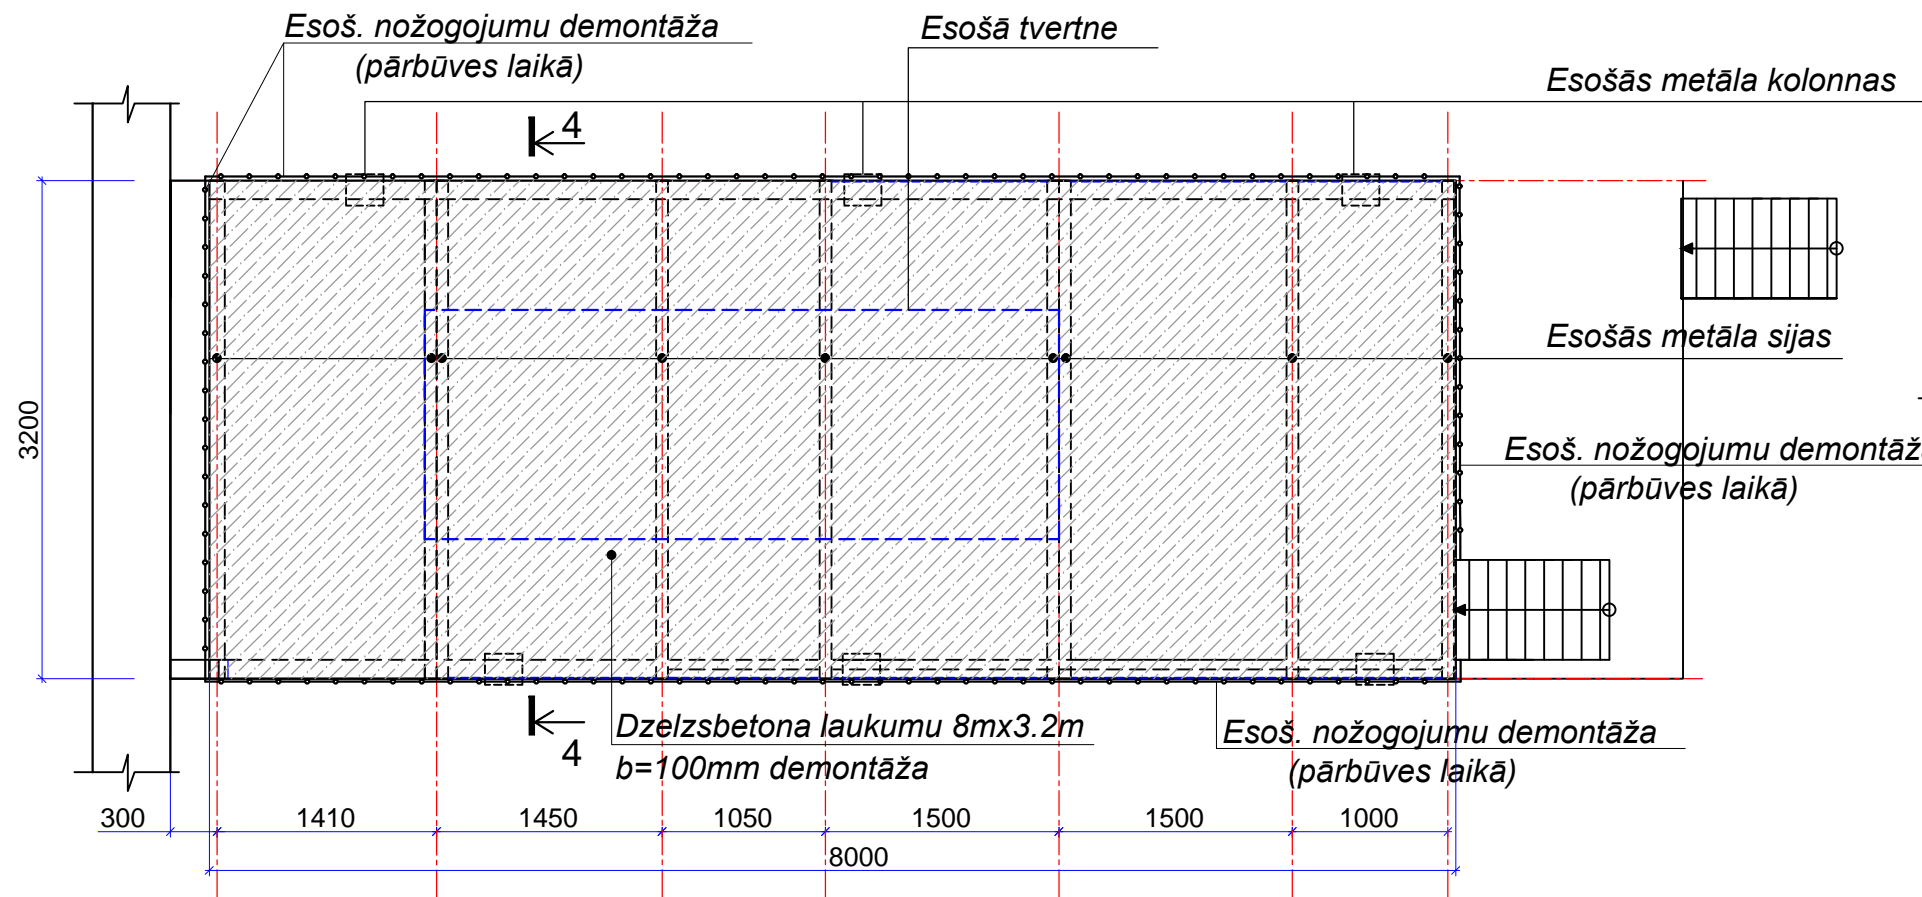


Griezums 1-1

M1:50

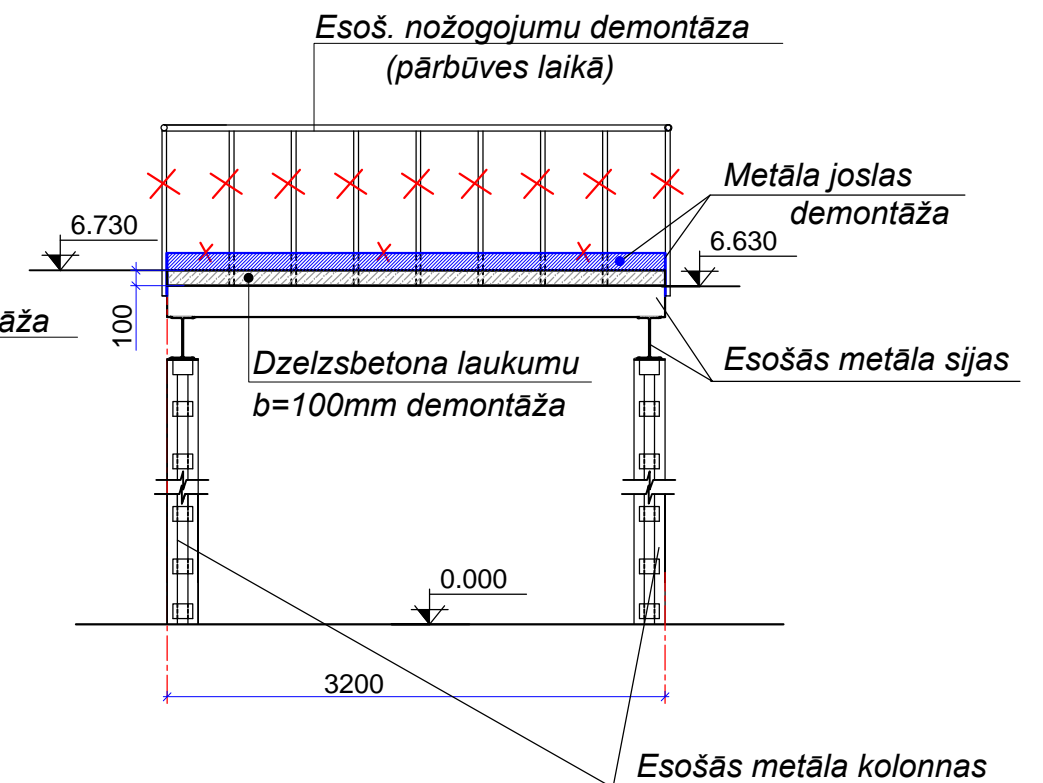

Laukums L-3. Projektējamais plāns.

M1:50

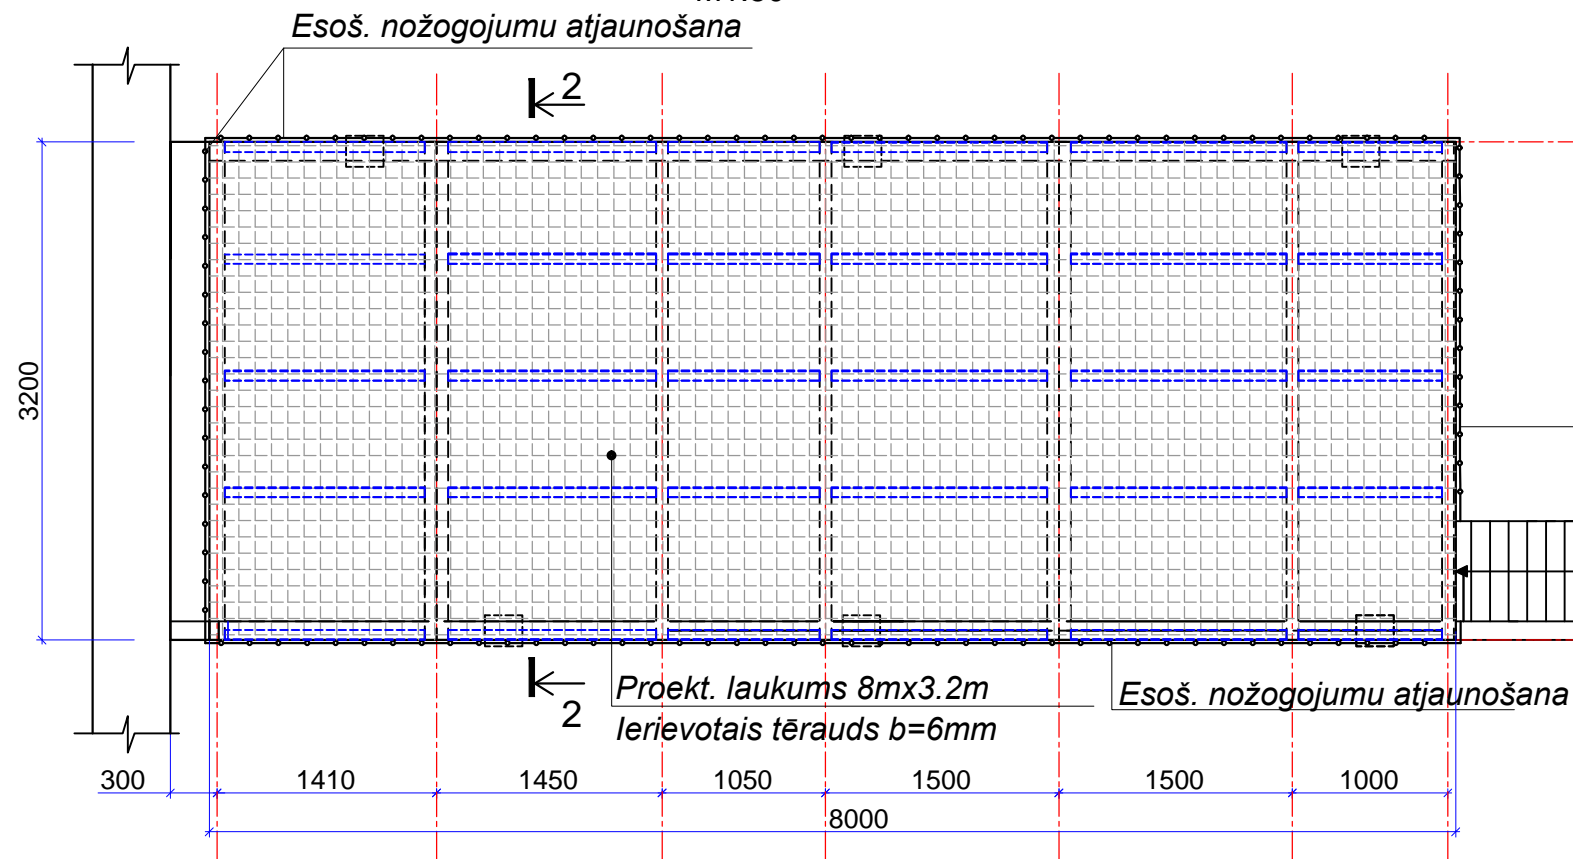

Esoš. nožogojumu atjaunošana

Piezīmes:

1. Skatīt kopa ar AR-2 un AR-9.
2. Griezumu 4-4 skatīt lapā AR-9.

		PAS „Daugavpils siltumtīkli” reģ. Nr. 41503002945			
		Esošo iekārtu apkalpošanas laukumu pie deaeratora un pie katla Nr.1 atjaunošana 18.novembra ielā 2, Daugavpilī.			
	L.Krukovska	Laukums L-3. Demontāža plāns. Projektējamais plāns.			
ATG 11-22/157	AR-8	BP	M 1:50	11.2018	



SIA "Attīstības grupa"  
Būvkomersanta reģ.Nr.0155-R