



ĒKU UN BŪVJU EKSPLIKĀCIJA


Nr. p.k.	NOSAUKUMS
1	Administrācijas ēka
2	Esoša ēka

x=196550
y=657250

PIEZĪMES

1. Veicot darbus esošo pazemes komunikāciju tuvumā un šķērsojoties ar tām, zemes darbus izpildīt ar rokām un ieinteresētās organizācijas pārstāvja klātbūtnē .

2. Tranšējas sagatavošanu, cauruļu ieguldīšanu un tranšējas aizbēršanu veikt saskaņā ar cauruļu izgatavotāju rekomendācijām un atkarībā no grunts ģeoloģiskajiem apstākļiem.

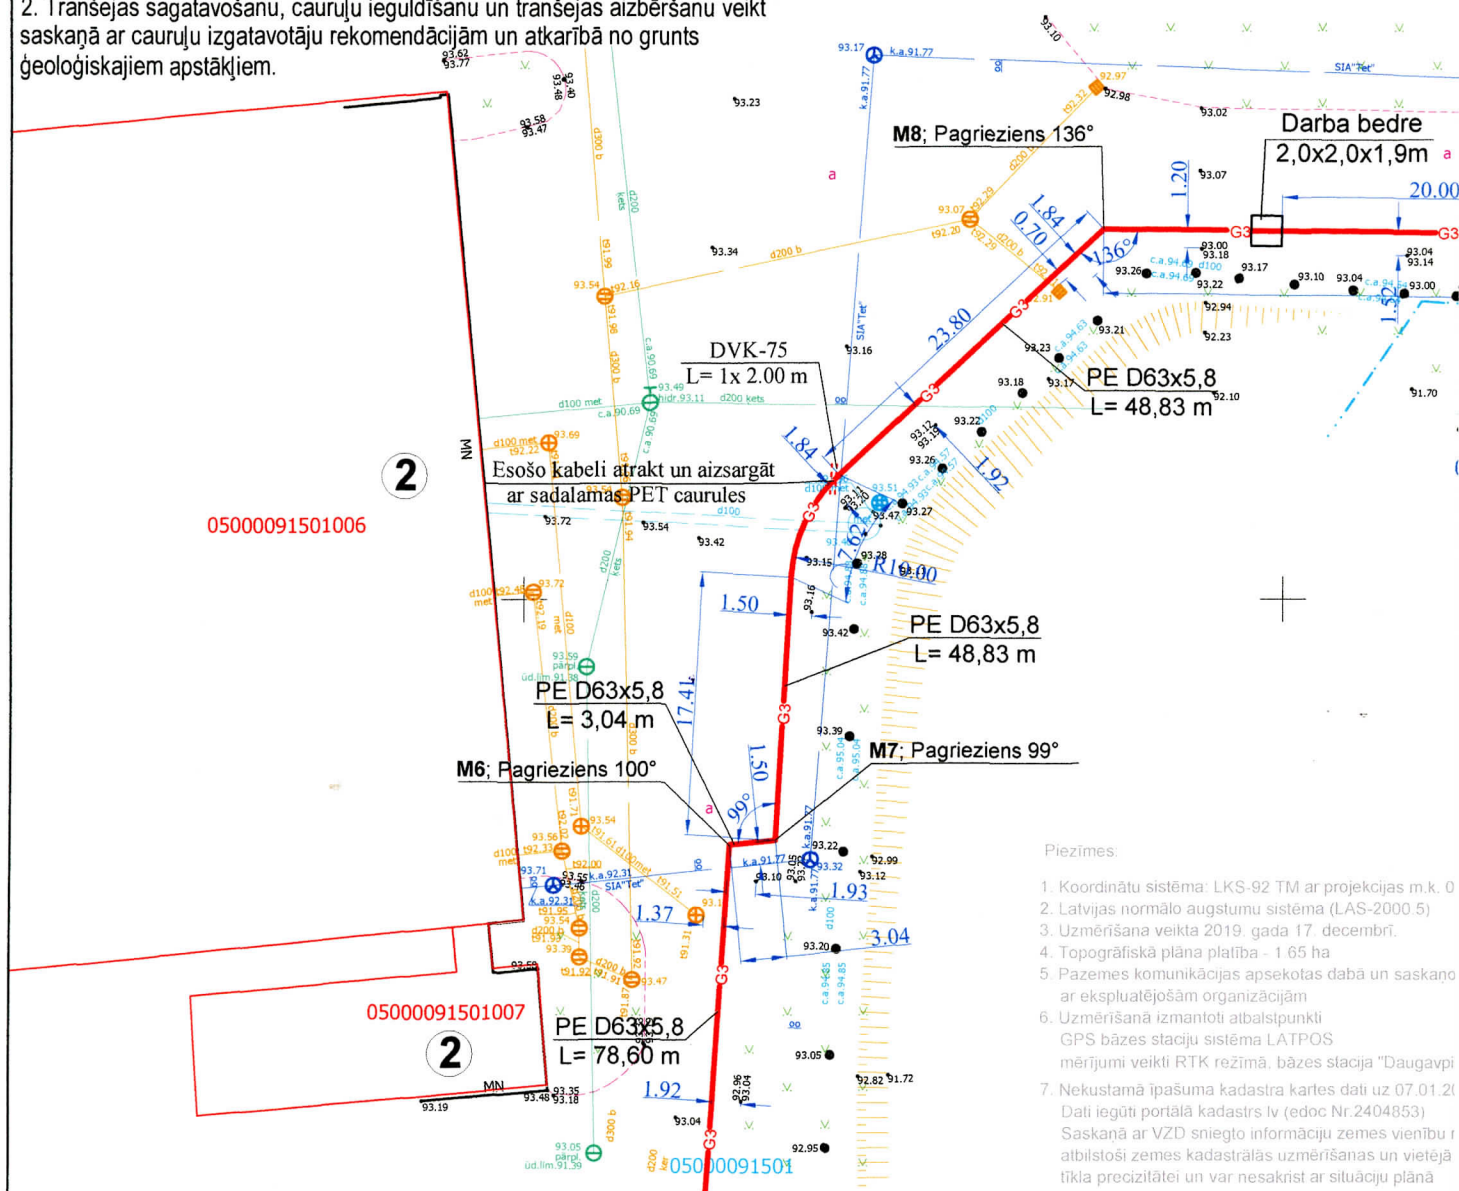

1. Koordinātu sistēma: LKS-92 TM ar projekcijas m.k. 0
2. Latvijas normālo augstumu sistēma (LAS-2000,5)
3. Uzmērīšana veikta 2019. gada 17. decembrī.
4. Topogrāfiskā plāna platība - 1 65 ha
5. Pazemes komunikācijas apsekotas dabā un saskaņojot ar ekspluatējošām organizācijām
6. Uzmērīšanā izmantoti atbalstpunkti GPS bāzes staciju sistēma LATPOS
mērījumi veikti RTK režīmā, bāzes stacija "Daugavpils"
7. Nekustamā īpašuma kadastra kartes datu uz 07.01.21
Dati iegūti portālā kadastrs.lv (edoc Nr.2404853)
Saskaņā ar VZD sniegto informāciju zemes vienību īpašnieki atbilstoši zemes kadastrālās uzmērīšanas un vietējās tīkla precizitātei un var nesakrist ar situāciju plānā

