



1. stāvs

0. stāvs

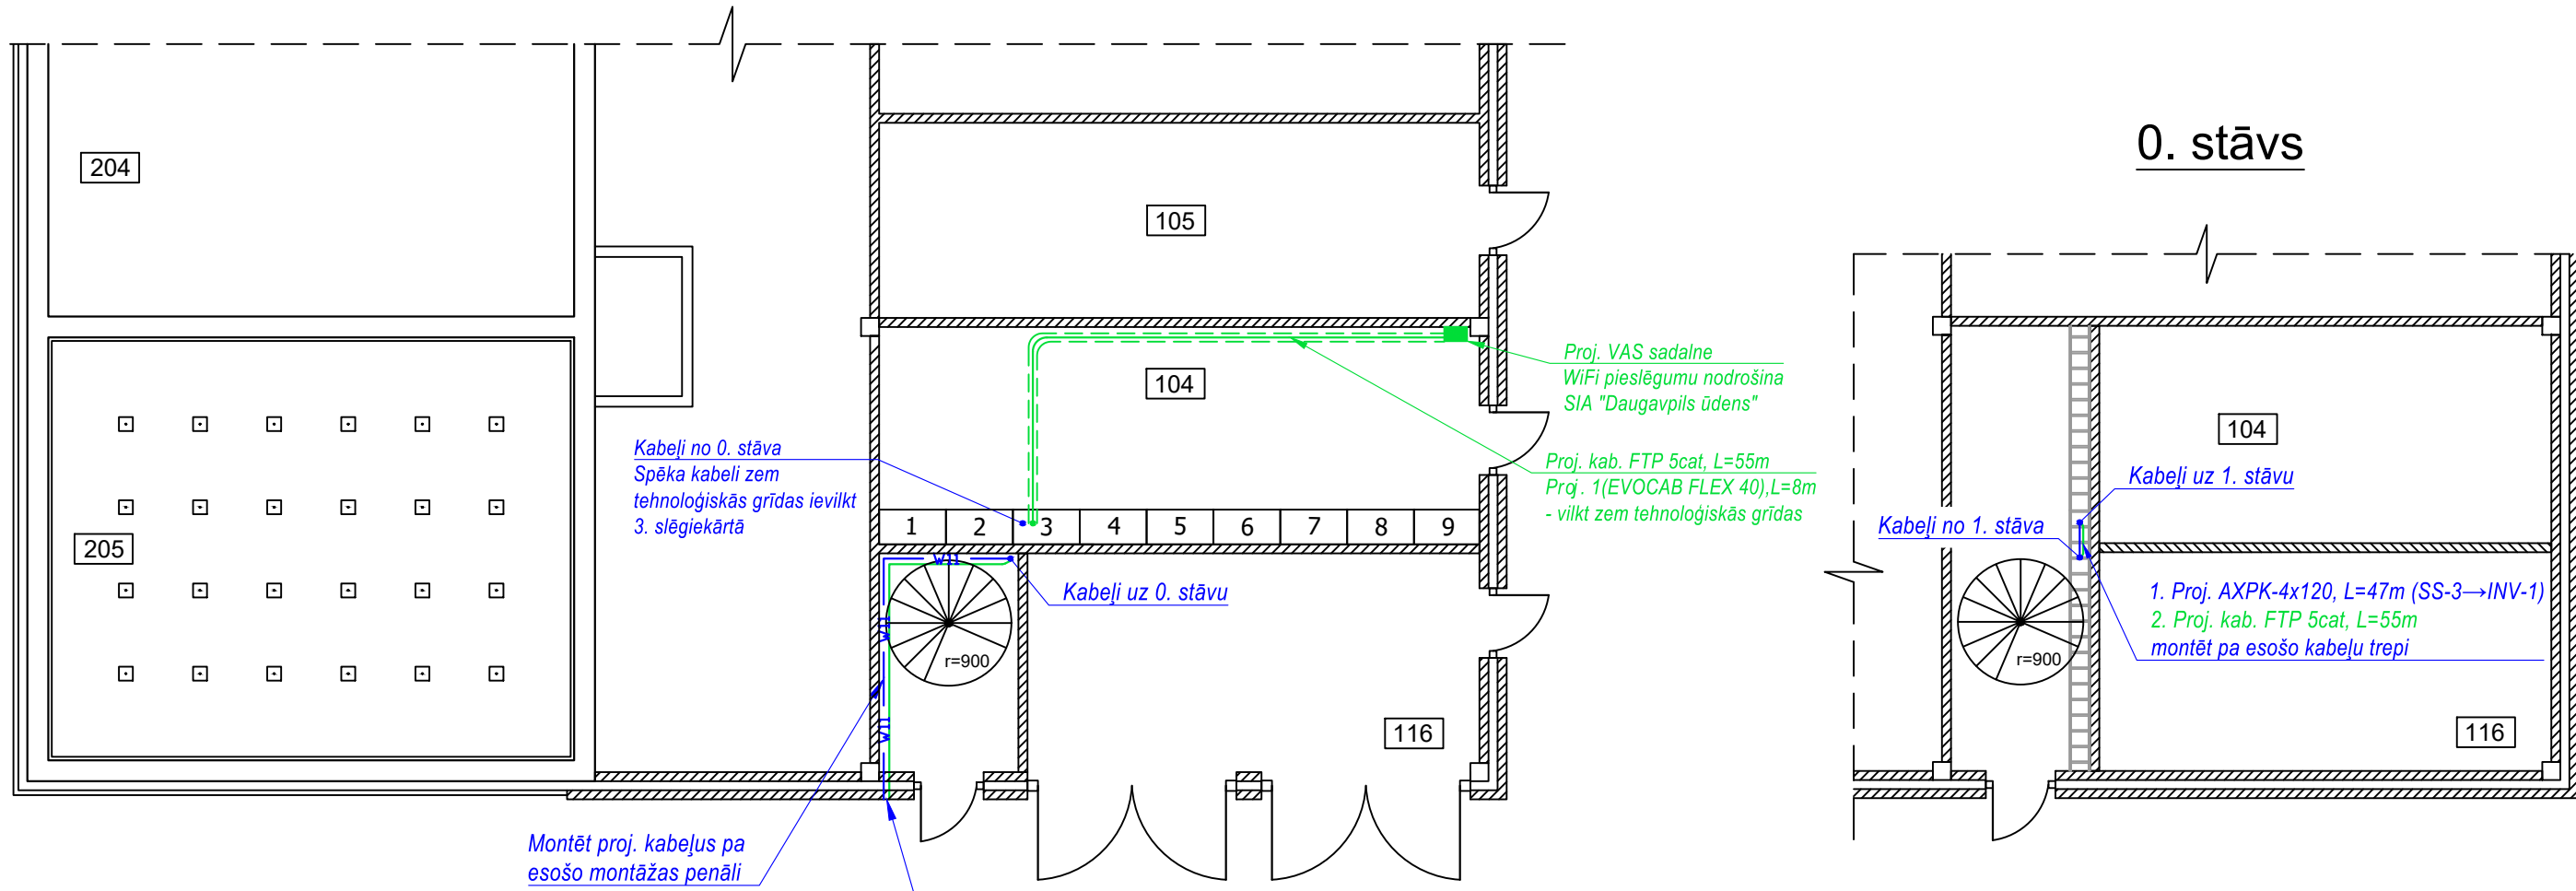

- 104 - zemsprieguma telpa;
- 105 - noliktava;
- 116 - pH kontrole telpa;
- 204 - smilts filtru telpa N:O 4;
- 205 - smilts filtru telpa N:O 5;

ŠIS RASĒJUMS IR SIA CACTUS (AJ POWER GRUPA) INTELEKTUĀLĀ ĪPAŠUMA OBJEKTS UN BEZ SIA CACTUS RAKSTISKAS ATĻAUJAS NEDRĪKST TIKT NODOTS TREŠAJĀM PERSONĀM, KOPĒTS VAI CITĀDI PAVAIROTS, PADAROT TO PIEEJAMU TREŠAJĀM PERSONĀM BEZ SIA CACTUS PIEKRIŠANAS. RASĒJUMS IZMANTOJAMS TIKAI UN VIENĪGI AR SIA CACTUS NOSLĒGTĀJĀ LĪGUMĀ PAREDZĒTO SAISTĪBU IZPILDEI. TĀ IZMANTOŠANA JEBKĀDIEM CITIEM MĒRĶIEM IR UZSKATĀMA PAR PRETTIESISKU.

 SIA "CACTUS", Reģ. Nr. 40203007573, Būvkom. reģ. Nr.13360 Tālr. +371 67969140, e-pasts: info@cactus.lv, Daugavgrīvas iela 21, Rīga, LV-1048		Pasūtītājs		
		SIA "Daugavpils ūdens" reģ. nr. 41503002432		
		Objekts		
		90kW saules paneļu sistēma "Ziemeļu", "Atdzelzošanas stacija", Līksnas pag., Daugavpils nov.,		
		ELEKTROTEHNISKĀ DAĻA		
Daļas vadīt.		Mihails Krilovs	03.09.2021	Stad. TS
Izstrādātas		Daniels A. Vasijevs	03.09.2021	Lapa ELT-6
		Kabeļu trases plāns iekštelpās		Lapas -
				Mērogs B/M
				Nr. SP 06-2021-4