


1.stāva plāns M1:100

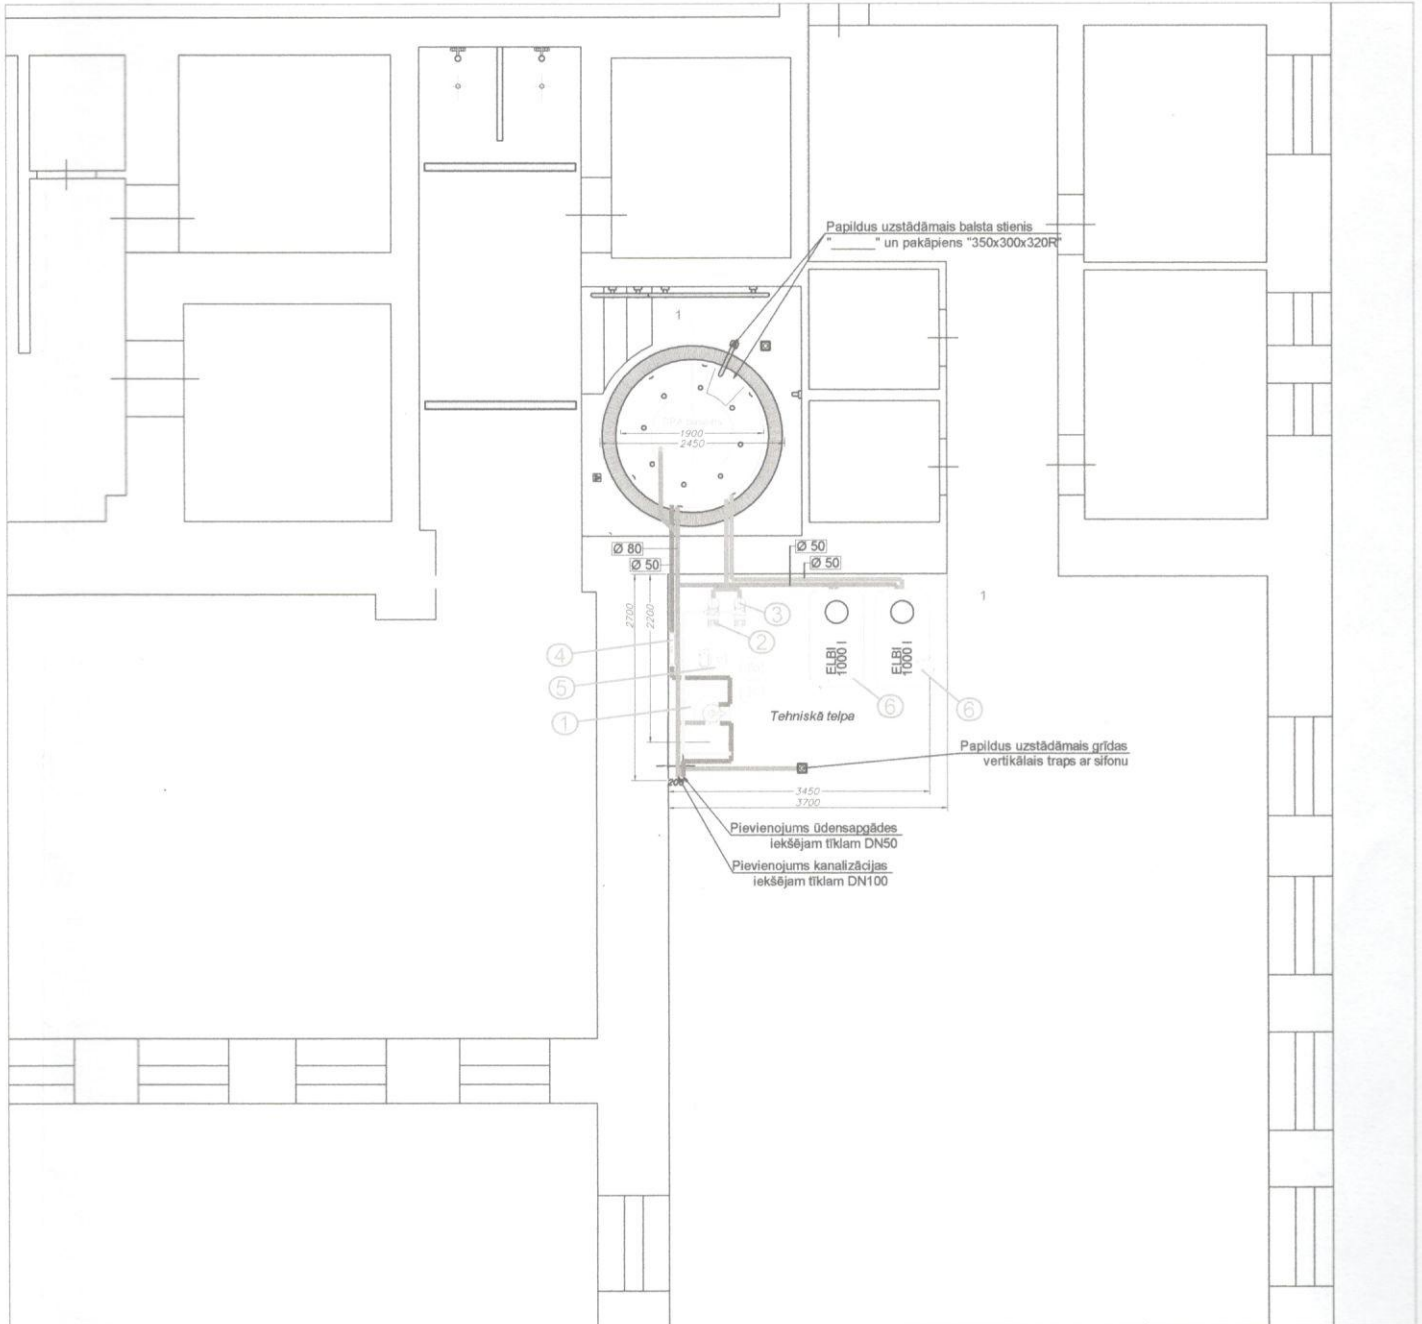

Saskaņojums ar pasūtītāju: _____ / _____ /

Projektētājs: AQUASAN Reģ.nr.40003722720 Brīvības gatve 292, Rīga, LV-1006		Pasūtītājs: SIA "Sadzīves pakalpojumu kombināts"	
Objekts: Baseina defektu novēršanas projekta izstrāde Stacijas ielā 63, Daugavpīlī			
Amats	Uzvārds	Paraksts	Datums
Sagatavoja	J.Jašinskis		11.2018.
Lapas nosaukums:			
1.stāva plāns ar baseinu un apsāistes tīkliem			
TN			
Mērogs: 1:100			
Stadija	Lapas	Ras.Nr.	
BP	2/5	TN-2	