


Atjaunojamo segumu izvietojumu shēma

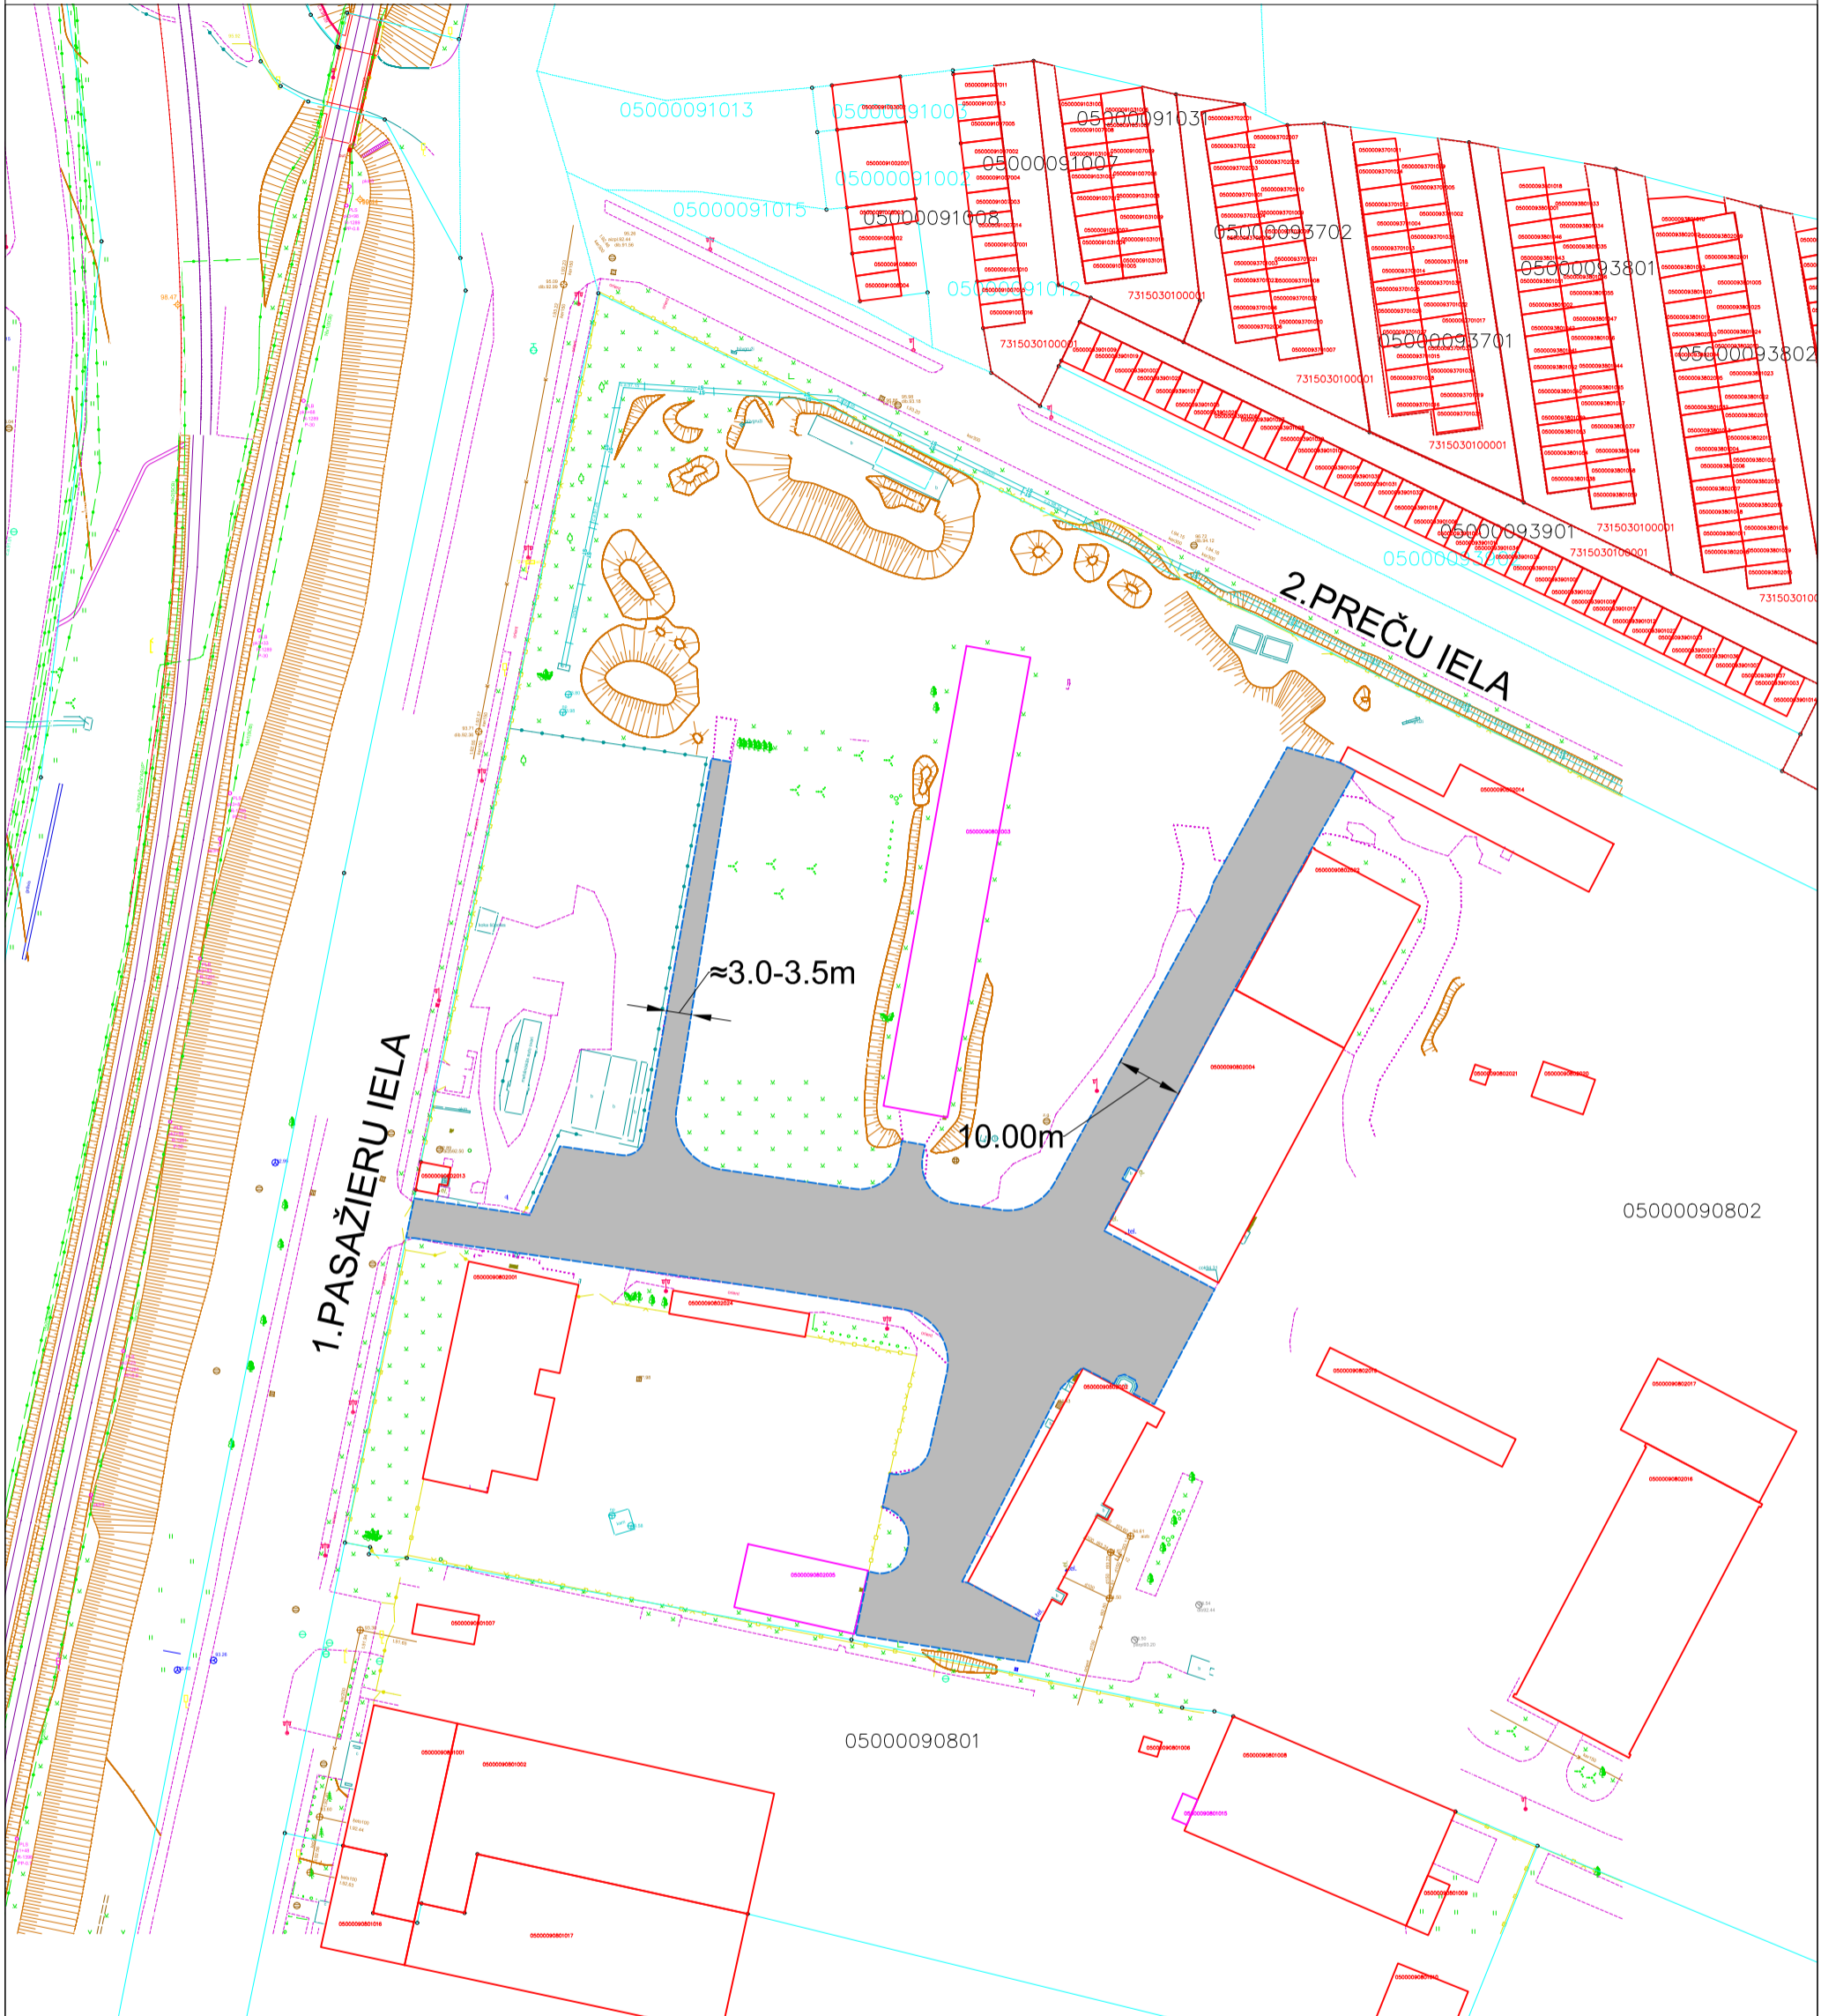

APZĪMĒJUMI:



Asfalta/bruģakmens segums

Pasūtītājs:			
 SABIEDRĪBA AR IERĪBEŽOTU ATBILDĪBU LABIEKĀRTOŠANA-D			
1.Pasažieru iela 6, Daugavpils, LV-5401 tālr. +371 65420210; fakss: +371 65457652 Reģ. Nr.: 41503003033; info@labiekartosana.lv			
AMATA NOSAUKUMS	VĀRDS, UZVĀRDS	PARAKSTS	DATUMS
Projekta vadītājs	A. Rudzinskis		

Būvprojekts:		“SIA “Labiekārtošana-D” esošās teritorijas segumu atjaunošana 1.Pasažieru ielā 6, Daugavpilī. 1.kārta	
Rasējums:		STADIJA	NUMURS
Projekta atjaunojamo segumu izvietojumu shēma		TS	1
		MĒROGS	1:1000
		LAPAS	1