
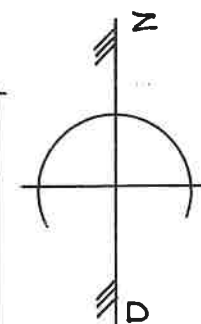


SITUĀCIJAS PLĀNS M 1:1000

DAĻĒJI SAGRUVUŠAS BŪVES NOJAUKŠANA UZ ZEMES VIENĪBAS
AR KADASTRA APZĪMĒJUMU 05000053002, DAUGAVPILĒ.

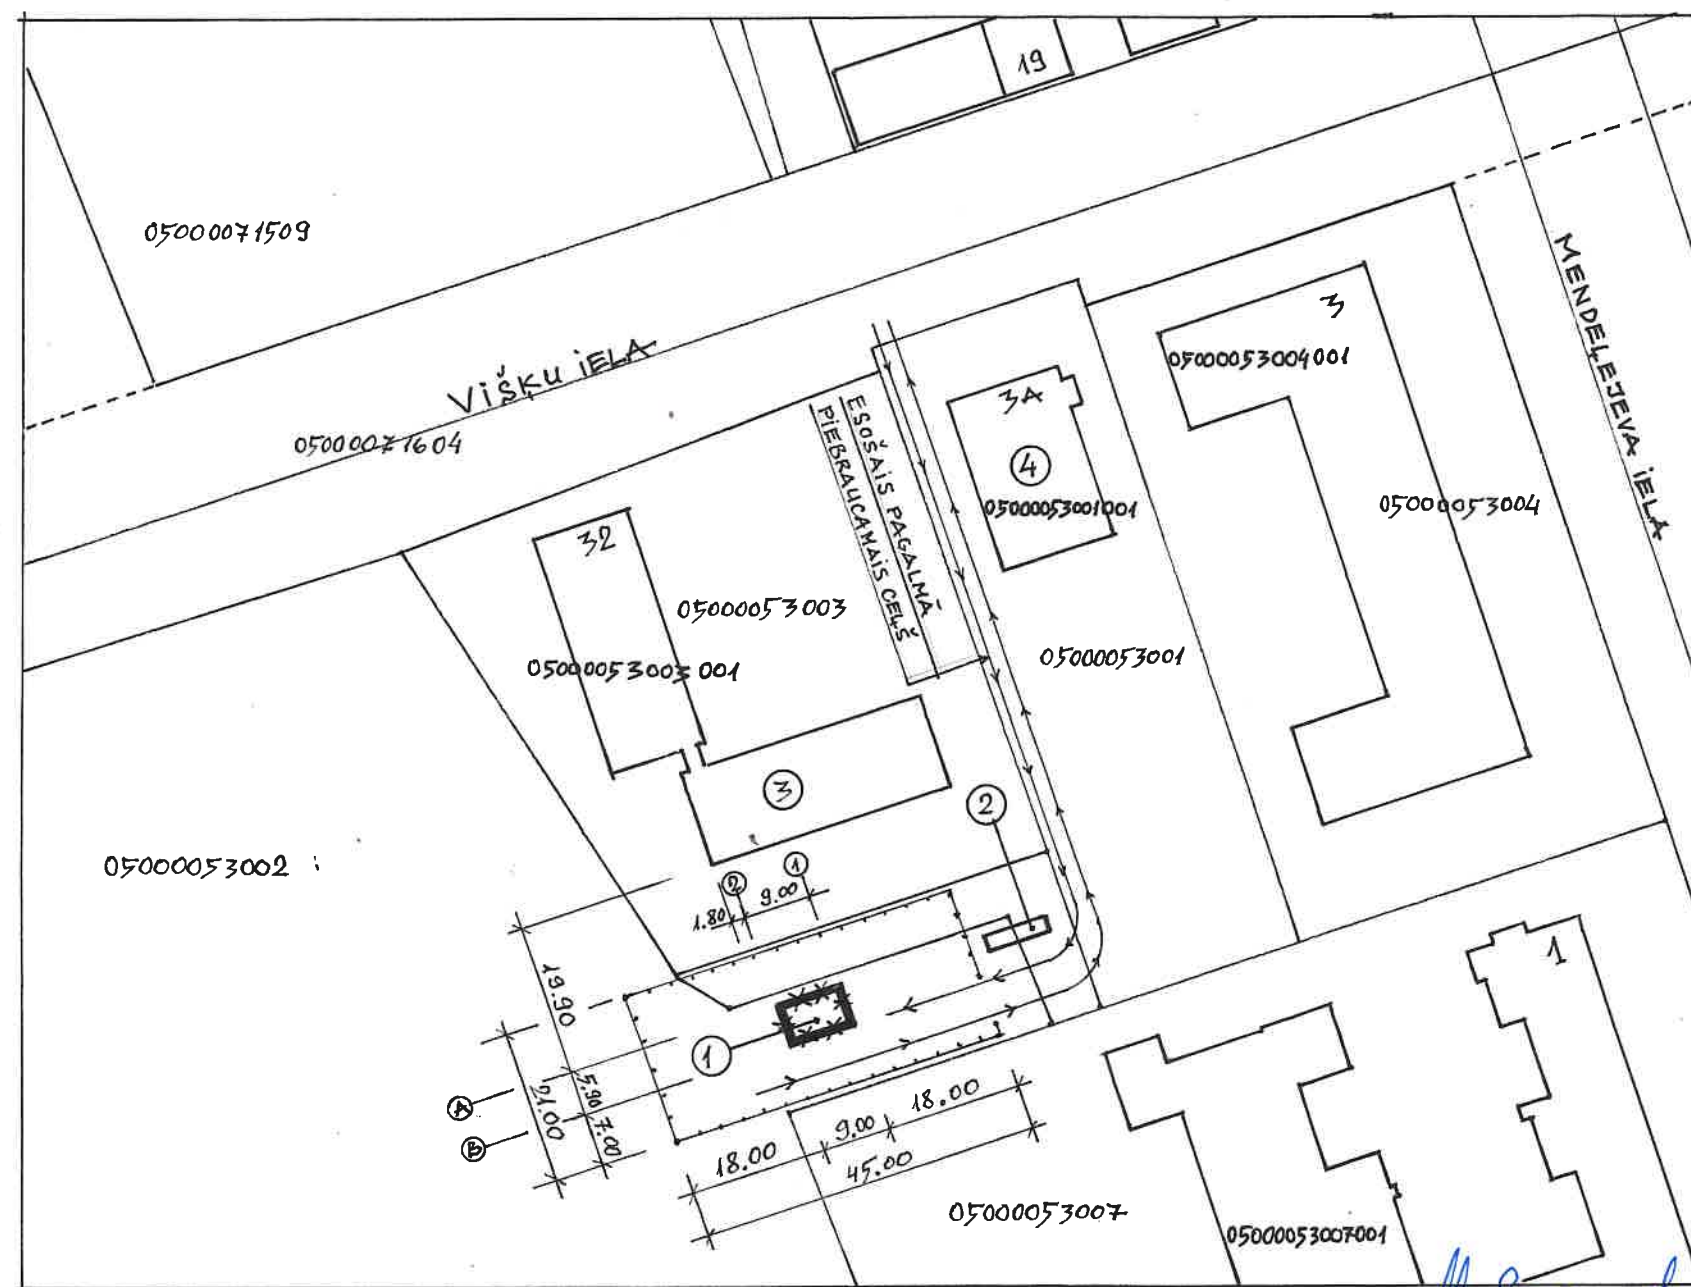

BŪVJU EKSPLIKĀCIJA

- ① NOJAUAMĀ SILIKĀTKIEGĒĻU BŪVE
- ② ESOŠAIS ATKRITUMU KONTEINERU LAUKUMS
- ③ PIESTĀVU DZ.MĀJA VIŠĶU IELĀ 32
- ④ TRISSTĀVU ĒKA MENDEĻEJEVA IELĀ 3A

NOJAUAMĀS BŪVES TEHNISKIE RĀDĪTĀJI

- | | |
|--------------------|-----------------|
| 1. APBŪVES LAUKUMS | — 53.10 KV.M |
| 2. KOPĒJĀ PLATĪBA | — 40.20 KV.M |
| 3. BŪVTILPUMS | — 202.00 KUB.M. |
| 4. STĀVU SKAITS | — 1. |

NOSACĪTIE APZĪMĒJUMI

- *** — NOJAUAMĀ BŪVE
- — BŪVLAUKUMA NOŽOGOJUMS
- ← ← ← — PAGALDU CEĻI BŪVTEHNISKAI

PIEZĪMES

1. SITUĀCIJAS PLĀNS SASTĀDĪTS PAMATOJOTIES UZ VALSTS ZEMES DIENESTA KARTES SKATA IZDRUKU.
2. VEICOT BŪVDARBUS JAIEVĒRO MK NOTEIKUMUS Nr. 92, DARBA AIZSARDZĪBAS PRASĪBAS VEICOT BŪVDARBUS
3. PIRMS BŪVDARBU UZSĀKŠANAS BŪVUZŅĒMĒJAM IZSTRĀDĀT DARBU VEIKŠANAS PROJEKTU UN SASKAŅOTTO AR PASŪTĪTĀJU.
4. NODROŠINĀT AUTOTRANSPORTA UN GĀJĒJU KUSTĪBAS DROŠĪBU VIŠĶU IELĀ, BLAKUS ESOŠAJOS PAGALMOS VIŠĶU IELĀ 32, MENDEĻEJEVA IELĀ 3A.
5. DEMONTAŽAS DARBUS VEIKT NOŽOGOTĀ BŪVLAUKUMĀ IEKŠPUSĒS TERITORIJĀ.

Saskaņots:
SIA "Daugavpils Dzīvokļu un komunālās saimniecības uzņēmums"
Ražošanas tehniskās daļas projektu koordinators
23.03.2020. O. Ostrovskis

Saskaņots:
Komunālās saimniecības pārvalde
vadītāja vietnieks
Artūrs Džeris
24.03.2020.

24.04.2020.

SIA "S.G. AVERS"
Višķu ielā 21g, Daugavpils, tālr.: 5429481
PVN reģ. Nr. LV 41503019443
A/S "Latvijas Unibanka", kods UNLALV2X
N/k LV66UNLA0050000381095
A/S "Habsabanka", kods HABALV22
N/k LV74HABA0001408041389

Saskaņots:
Daugavpils pilsētas domes Ipašuma pārvaldības departamenta Ipašuma uzturēšanas un pārvaldības nodaļas vadītājs
Dmitrijs Grigorjevs
2023.03.26.

SASKAŅOTS AR NOTIKUMU LĪM:

1. Sagatavēt ūdensvada un kanalizācijas tīklus.
2. Pirms darbu uzsākšanas sagatavot un iesniegt SIA "Daugavpils ūdens" rakstiskas atļaujas.
3. Dienā pirms darbu sākuma sagatavot un iesniegt SIA "Daugavpils ūdens" rakstiskas atļaujas.

65922572
SIA "Daugavpils ūdens"
Notikuma rakstiskas atļaujas
23.03.2020.

SIA "Daugavpils ūdens"
Saskaņots:
20.03.2020.

Projekts, tehnisko nosaukumu un aprakstu sagatavoja:
Saskaņots:

Pirms un pēc celtniecības un montāžas darbiem pieaicināt SIA "Daugavpils siltumtīkli" pārstāvi: tel. 65424127, 26674529

SASKAŅOTS
SIA "DAUKOM TV"
Sakaru tīklu nav.
Telekomunikāciju inženieris
23.03.2020.

1. Trīs darba dienas pirms darbu sākuma saņemt darbu atļauju portālā saskano.sadalesitikls.lv un kopā ar AS "Sadales tīkls" pārstāvi veikt tīklu precizēšanu.

Tālr.: 22016345

2. Rakšanas darbi bez rakstiskas atļaujas ir aizliegti.

PASŪTĪTĀJS: DAUGAVPILS PILSĒTAS DOME		REĢ. NR. 90000077325		
RASĒJA	V. NIKOLAJEVS	16.03.20	DAĻĒJI SAGRUVUŠAS BŪVES NOJAUKŠANA UZ ZEMES VIENĪBAS AR KADASTRA APZĪMĒJUMU 05000053002, DAUGAVPILĒ.	MEROGS
				LAPA
				LAPAS
				1:1000 GP-1
				1
SITUĀCIJAS PLĀNS		VĪKTORS NIKOLAJEVS		
		SERTIFIKĀTS Nr. 3-01326		
		Nr. 5-01953		