

LR VZD DIENVIDLATGALES REĢIONĀLĀ NODAĻA

BŪVES
TEHNISKĀS INVENTARIZĀCIJAS LIETA

Numurs: 05000060605002-02

Lapu skaits: 8

BŪVES KADASTRA APZĪMĒJUMS

05000060605002

Slimnīca-radioloģiskā nodaļa ēka

(Būves nosaukums)

ADRESE:

Daugavpils
Siguldas iela 24
Pasta indekss 5420

Atzīme par atsavināšanas aizliegumu vai apgrūtinājumu

(Pamatojums)

(Vārds, Uzvārds)

(Paraksts)

Tehniskās inventarizācijas izpildītāji:

Izpildes datums: 19.03.2004

Svetlana Vereščako

(Paraksts)

Tehniskās inventarizācijas darba pārbaudītājs:

Pārbaudes datums: 19.03.2004

Valentīna Kiseļova

(Paraksts)

Reģionālās nodaļas vadītājs (pilnvarotā persona)

VZD Dienvidlatgales reģionālās nodaļas
Pasūtījumu izpildes pārvaldes
Būvju tehniskās inventarizācijas
daļas vadītājs (Vārds, Uzvārds)

Datums:

2004. gada 23. 03.

Atzīme par reģistrāciju NĪVKR

INFORMĀCIJA PAR PASŪTĪJUMU

Tehniskās inventarizācijas veids: Būves pilna atkārtotā tehniskā inventarizācija

Tehniskās inventarizācijas pasūtītāji: Daugavpils onkoloģiskā slimnīca

Iesniegtie dokumenti:

Nr. 14550 Pasūtījuma pieteikums
27.10.2003 VZD Dienvidlatgales reģionālās nodaļa

INFORMĀCIJA PAR BŪVI

Būves galvenais izmantošanas veids:	1264 Ārstniecības vai veselības aprūpes iestāžu ēkas	
Kapitalitātes grupa	III	
Apbūves laukums	1616.1	(apbūves laukuma kv.m.)
Būvtilpums	5273	(kub.m.)
Stāvu skaits		
Virszemes:	1	
Pazemes:	0	
Telpu grupu skaits	2	
Dzīvokļu skaits	0	
Pēdējās apsekošanas datums:	02.02.2004	
Ekspluatācijas uzsākšanas gads:	1965	
Ekspluatācijā pieņemšanas gads:		
Konstruktīvo elementu apraksts:		
Pamati	Dzelzsbetons/ betons	ir plaisas
Ārsienas	Ķieģeļu mūris	ir plaisas
Pārsegumi	Dzelzsbetons/ betons	materiāls pilnīgi apmierinoša
Jumts	Gumijotie lokšņu materiāli/ ruberoīds	ir deformācija
Fiziskais nolietojums (%):	45	

Būves labiekārtojums:

Centrālā apkure	Gāzes apgāde	
Elektroapgāde	Kanalizācija	
Aukstā ūdens apgāde	Tualetes telpa	5
Karstā ūdens apgāde	Vannas (dušas) telpa	3

Patvalīgās būvniecības pazīmes: - NAV

BŪVES EKSPLIKĀCIJA

Kopējā platība (kv.m.):	1209.6
Lietderīgā platība (kv.m.):	1209.6
Nedzīvojamo telpu platība (kv.m.):	1209.6
Nedzīvojamo iekštelpu platība (kv.m.):	1209.6


TELPU GRUPAS EKSPLIKĀCIJA

Telpu grupas Nr.	Adreses Nr.	Telpu grupas nosaukums	Telpu grupas kopējā platība (kv.m.)
001		Slimnīca	1192.1
002		Ventilācijas telpa	17.5

Telpu grupas numurs		Adreses numurs	Telpu grupas izmantošanas veids			
001			1264 Ārstniecības vai veselības aprūpes telpu grupa			
Stāvs	Telpas Nr.	Telpas nosaukums	Telpas platība (kv.m.)		Telpas augstums	Patvaļīgās būvniecības pazīmes
			Nedzīvojamā iekštelpa	Nedzīvojamā ārtelpa		
1	1	Koridors	1.4		2.96	
1	2	Koridors	21.7		2.96	
1	3	Koridors	16.9		2.96	
1	4	Kabinets	46.4		2.96	
1	5	Kabinets	25.3		2.60	
1	6	Kabinets	53.4		3.29	
1	7	Palīgtelpa	4.6		2.96	
1	8	Kabinets	10.9		2.96	
1	9	Kabinets	14.9		2.96	
1	10	Kabinets	10.2		2.96	
1	11	Kabinets	19.8		2.96	
1	12	Kabinets	12.3		2.96	
1	13	Kabinets	9.6		2.96	
1	14	Garderobe	12.8		2.96	
1	15	Palīgtelpa	9.6		2.96	
1	16	Koridors	9.9		2.96	
1	17	Palīgtelpa	2.5		2.96	
1	18	Siltummezgls	7.9		2.96	
1	19	Noliktava	21.5		2.96	
1	20	Kabinets	9.0		2.96	
1	21	Palīgtelpa	12.2		2.96	
1	22	Ēdnīca	32.5		2.96	
1	23	Virtuve	16.9		2.96	
1	24	Tamburs	1.3		2.96	
1	25	Palīgtelpa	10.2		2.96	
1	26	Koridors	7.6		2.96	
1	27	Tualete	2.9		2.96	
1	28	Tualete	2.8		2.96	
1	29	Vannas istaba	11.6		2.96	
1	30	Tamburs	1.8		2.96	
1	31	Koridors	4.8		2.96	
1	32	Koridors	55.2		2.96	
1	33	Kabinets	17.3		2.96	
1	34	Kabinets	16.1		2.96	
1	35	Kabinets	18.3		2.96	


1	36	Palata	18.4		2.96	
1	37	Palata	20.1		2.96	
1	38	Palata	19.6		2.96	
1	39	Palata	19.8		2.96	
1	40	Palata	20.1		2.96	
1	41	Kabinets	19.8		2.96	
1	42	Palīgtelpa	9.3		2.96	
1	43	Kabinets	13.6		2.96	
1	44	Koridors	26.7		2.96	
1	45	Koridors	8.9		2.96	
1	46	Koridors	36.1		2.96	
1	47	Koridors	1.4		2.50	
1	48	Tualete	3.1		2.50	
1	49	Dušas telpa	2.9		2.50	
1	50	Koridors	4.0		2.50	
1	51	Palata	11.3		2.50	
1	52	Kabinets	12.8		2.50	
1	53	Kabinets	10.4		2.50	
1	54	Koridors	4.0		2.50	
1	55	Palīgtelpa	3.4		2.50	
1	56	Koridors	15.1		2.50	
1	57	Palata	9.6		2.50	
1	58	Palata	14.5		2.50	
1	59	Palata	19.4		2.50	
1	60	Kabinets	13.2		2.50	
1	61	Kabinets	21.9		2.50	
1	62	Koridors	9.2		2.50	
1	63	Koridors	6.3		2.50	
1	64	Kabinets	18.9		2.50	
1	65	Koridors	23.9		2.50	
1	66	Kabinets	7.0		2.50	
1	67	Tualete	3.5		2.50	
1	68	Koridors	7.3		2.50	
1	69	Vannas istaba	7.7		2.50	
1	70	Tualete	4.0		2.50	
1	71	Atpūtas telpa	14.2		2.50	
1	72	Kabinets	14.6		2.50	
1	73	Kabinets	13.4		2.50	
1	74	Foajē	15.1		2.50	
1	75	Kabinets	32.8		2.50	
1	76	Kabinets	11.8		2.50	
1	77	Koridors	14.3		2.50	
1	78	Palata	14.4		2.50	
1	79	Palata	14.5		2.50	
1	80	Koridors	67.7		2.50	
Kopā			1192.1	0.0		
Nedzīvojamo telpu platība (kv.m.)				1192.1		

Telpu grupas numurs		AdreSES numurs	Telpu grupas izmantošanas veids			
002			1264 Ārstniecības vai veselības aprūpes telpu grupa			
Stāvs	Telpas Nr.	Telpas nosaukums	Telpas platība (kv.m.)		Telpas augstums	Patvaļīgās būvniecības pazīmes
			Nedzīvojamā iekštelpa	Nedzīvojamā ārtelpa		
1	1	Ventilācijas telpa	17.5		1.73	
Kopā			17.5	0.0		
Nedzīvojamo telpu platība (kv.m.)				17.5		

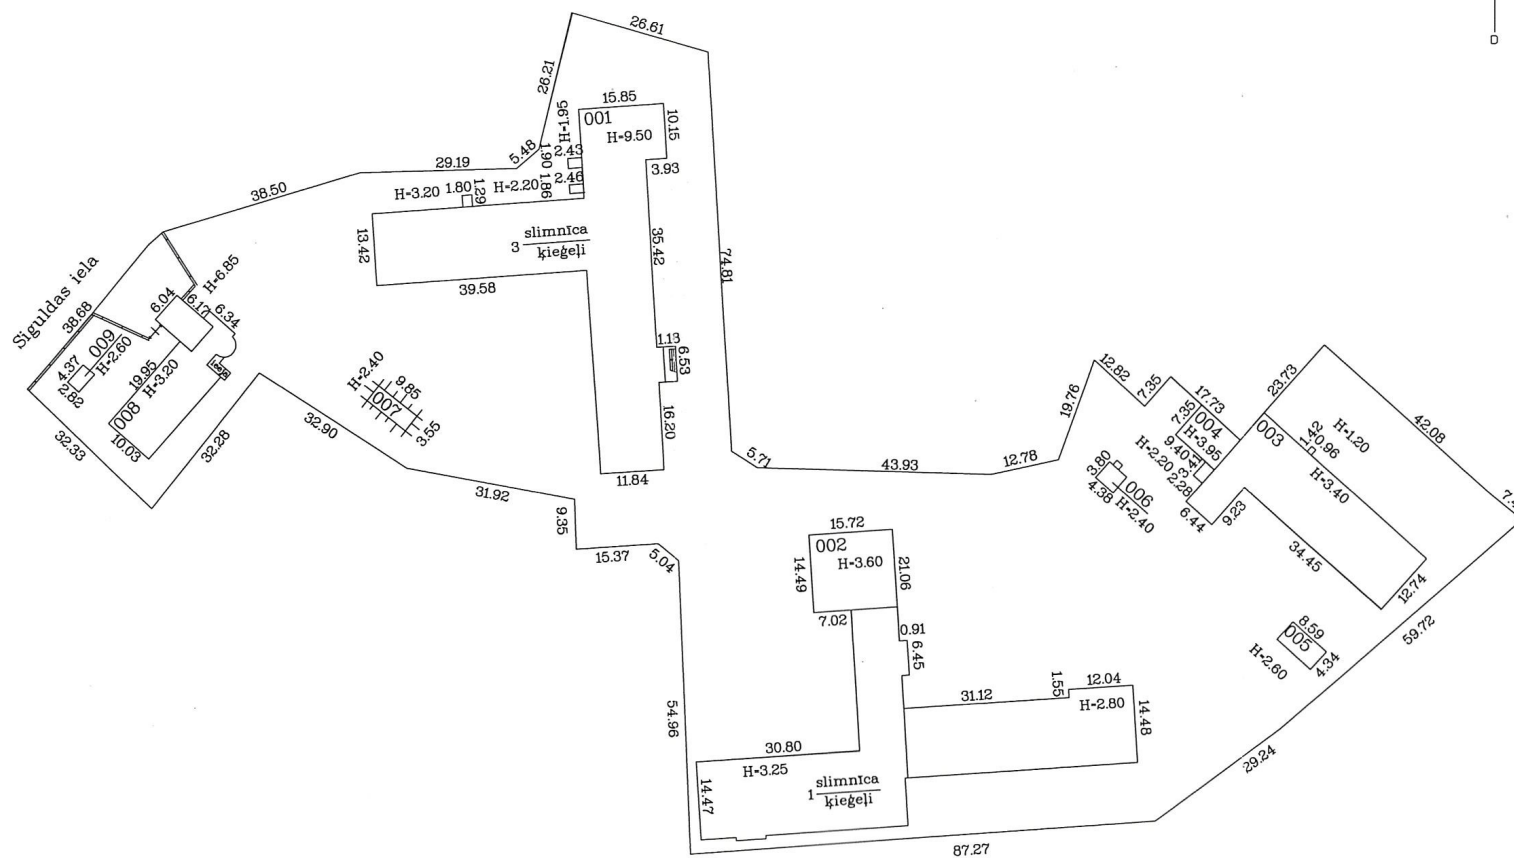


Būves kadastra apzīmējums 0500 / 006 / 0605 / 002

sadalījuma shēma

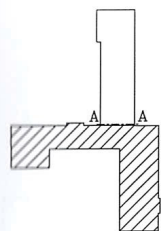


h=3.29

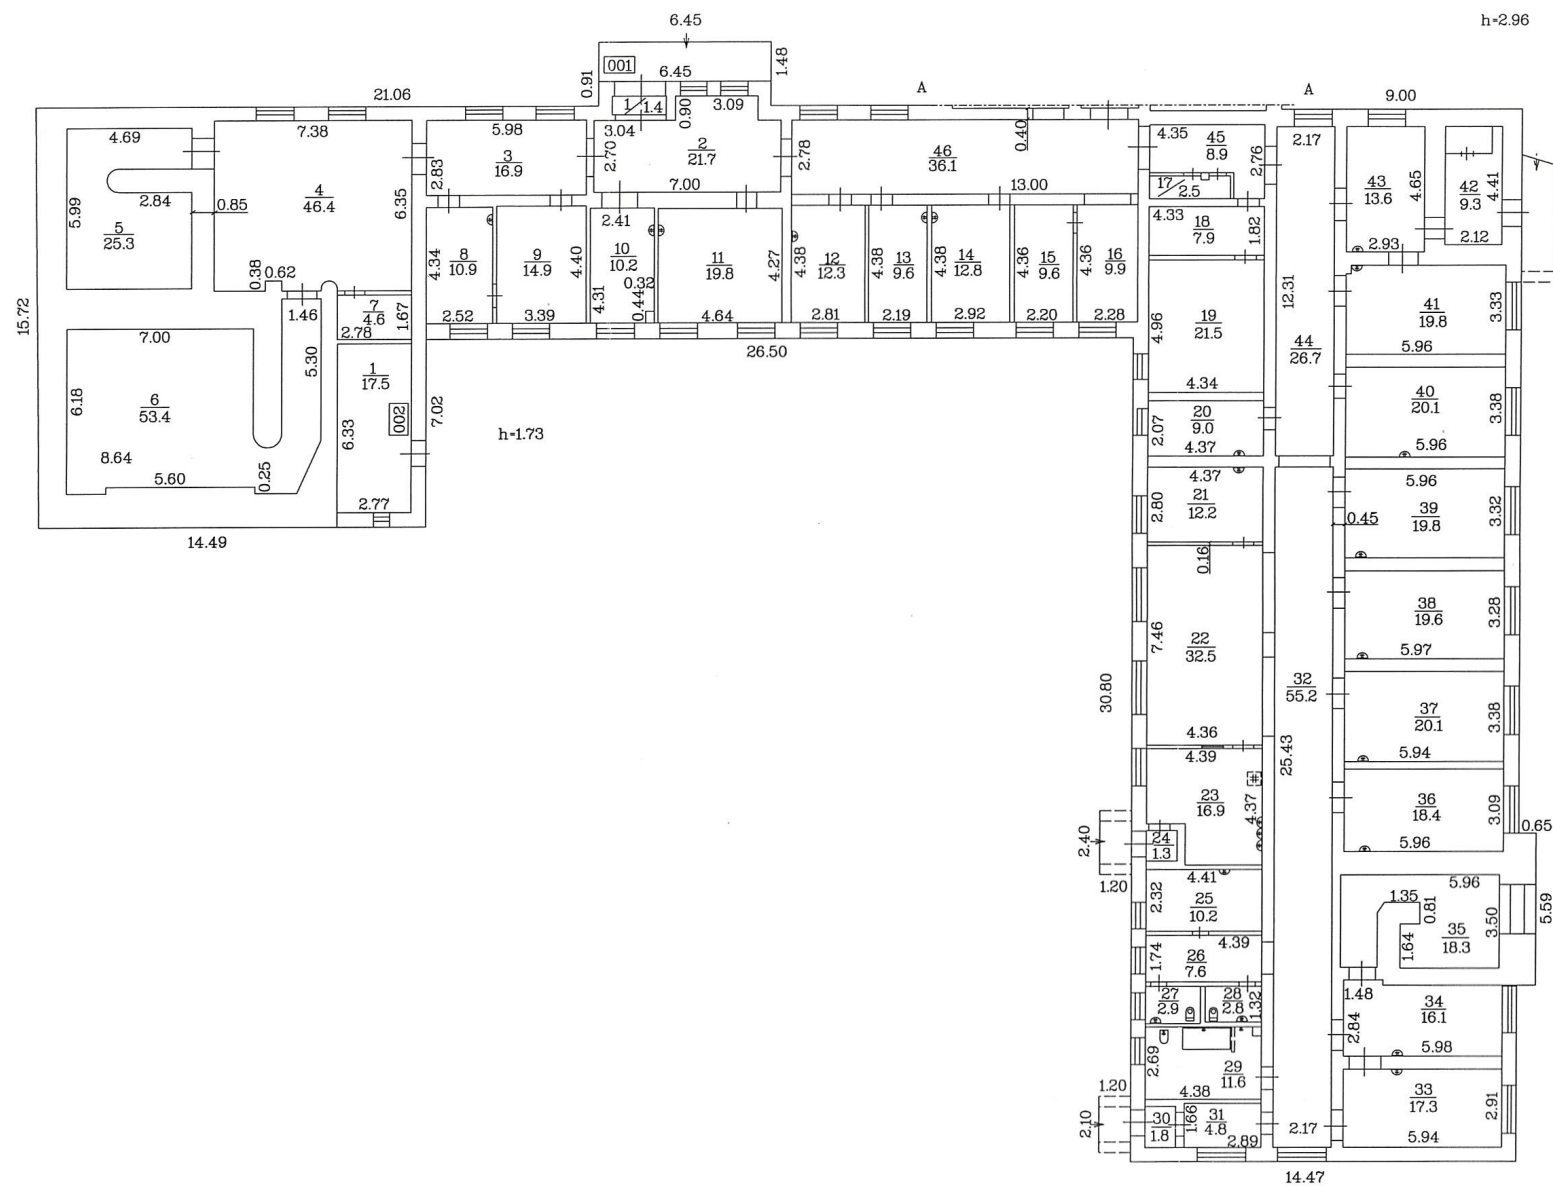


Būves kadastra apzīmējums 0500 /006 /0605 /002

BŪVES _1_.STĀVA PLĀNA SHĒMA

sadalījuma shēma

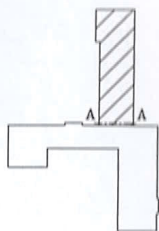

h-2.50

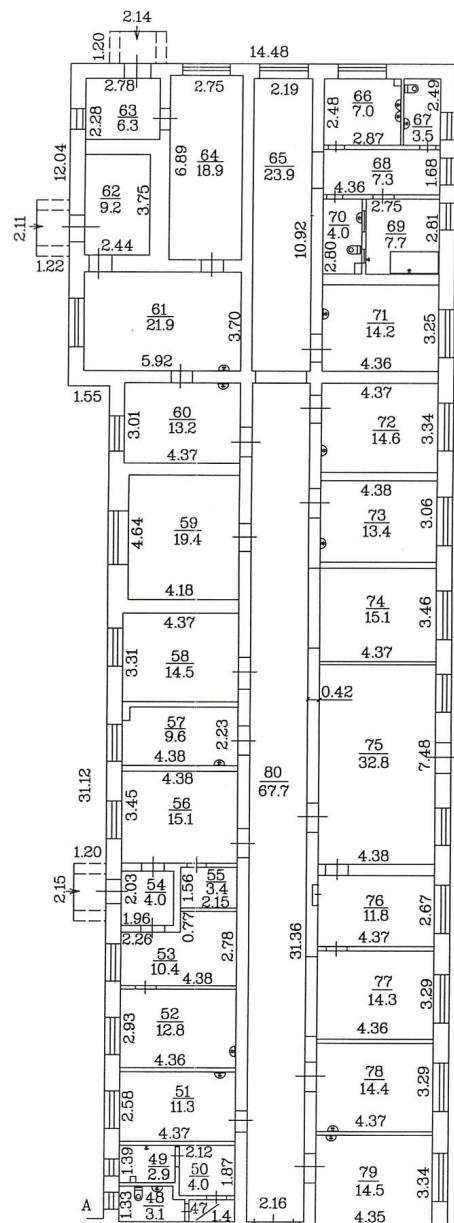

Mērogs 1:200

Būves kadastra apzīmējums 0500 /006 /0605 /002