


Principiālā shēma

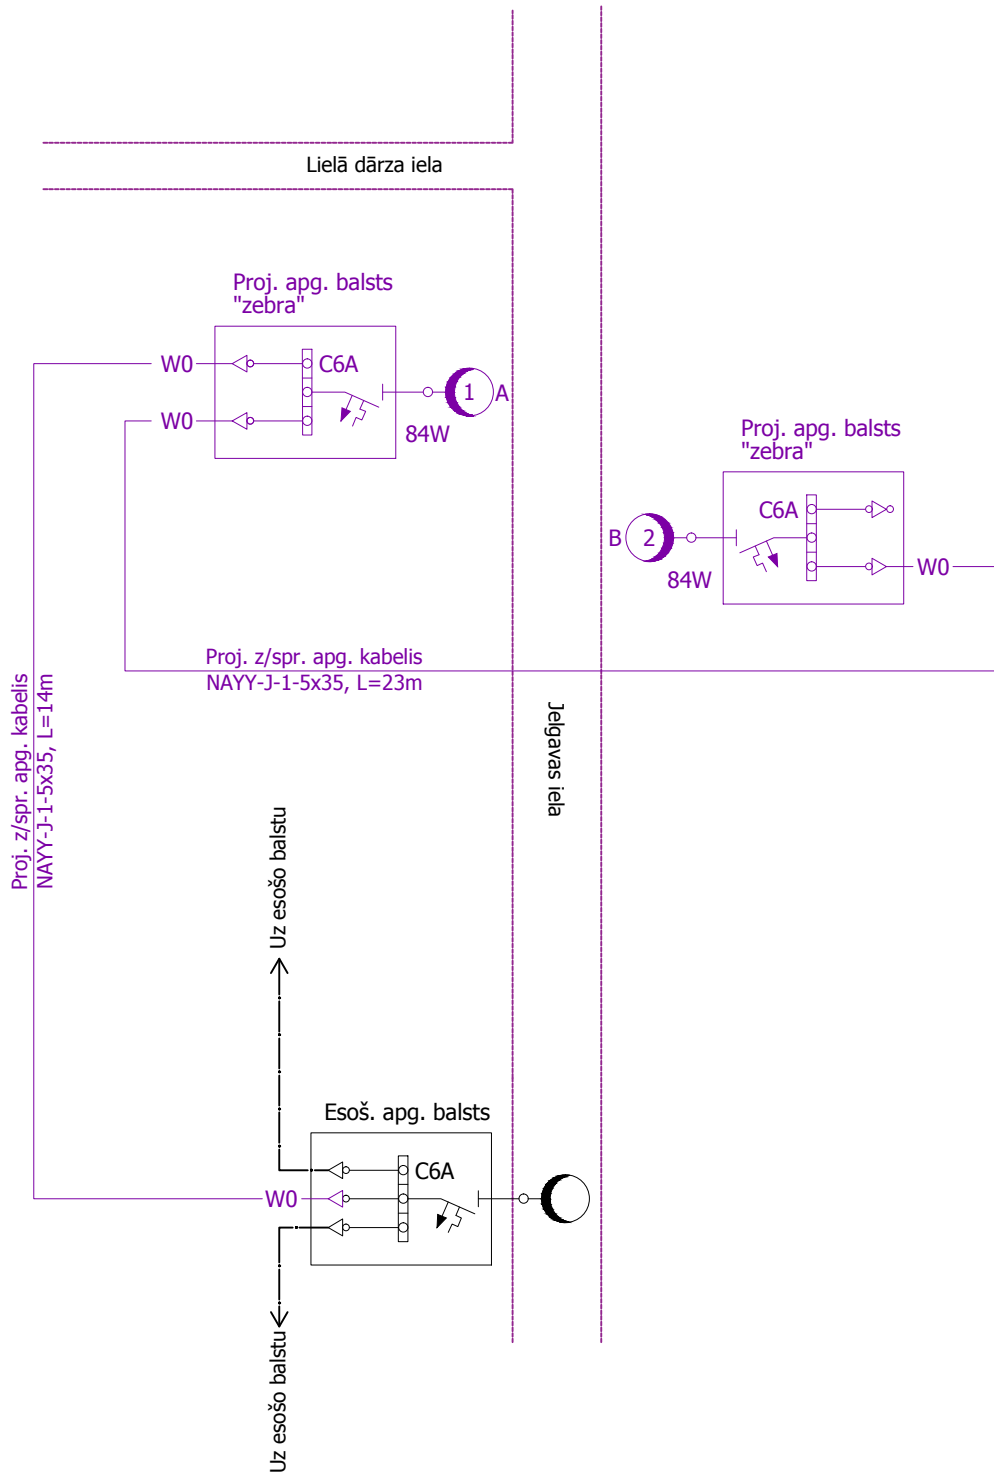

SIA "LATGALES ENERGOBŪVE" Reģ. Nr.41503045569 Daugavpils, Varšavas iela 13				Pasūtītājs: DPPI "Komunālās saimniecības pārvalde" Reģ. Nr. 90009547852			Pasūtījums: D1/2021
				Objekts: Gājēju pārejas apgaismojuma izbūve Jelgavas ielā (Liela Dārza ielas rajonā), Daugavpilī			
ELEKTROTEHNISKĀ DAĻA				Stadija	Lapa	Lapas	
				Projektēja	A. Petenkovs	27.04.2021	TS
Principiālā shēma				Mērogs		M 1:100	
				Būvkomersanta reģistrācijas apliecība Nr.6249-R			
Parbāudīja	V. Astamonovs	27.04.2021					